

COMUNE DI LATIANO

OPERE DI URBANIZZAZIONE PRIMARIA ZONA P.E.E.P.

OGGETTO: IMPIANTO PUBBLICA ILLUMINAZIONE (PLANIMETRIA)

TAV.2

I PROGETTISTI

Ing. Francesco ENGLIARA

Arch. Savino MARTUCCI

I COLLABORATORI


Arch. Maurizio Cosimo NITTI

Geom. Leo NETTI

DATA:

LEGENDA

- APPARECCHI DI ILLUMINAZIONE MONOLAMPADA
- APPARECCHI DI ILLUMINAZIONE TRILAMPADA
- LINEA ELETTRICA DI COLLEGAMENTO
- POZZETTO PER DERIVAZIONE LINEA E PRESA A TERRA

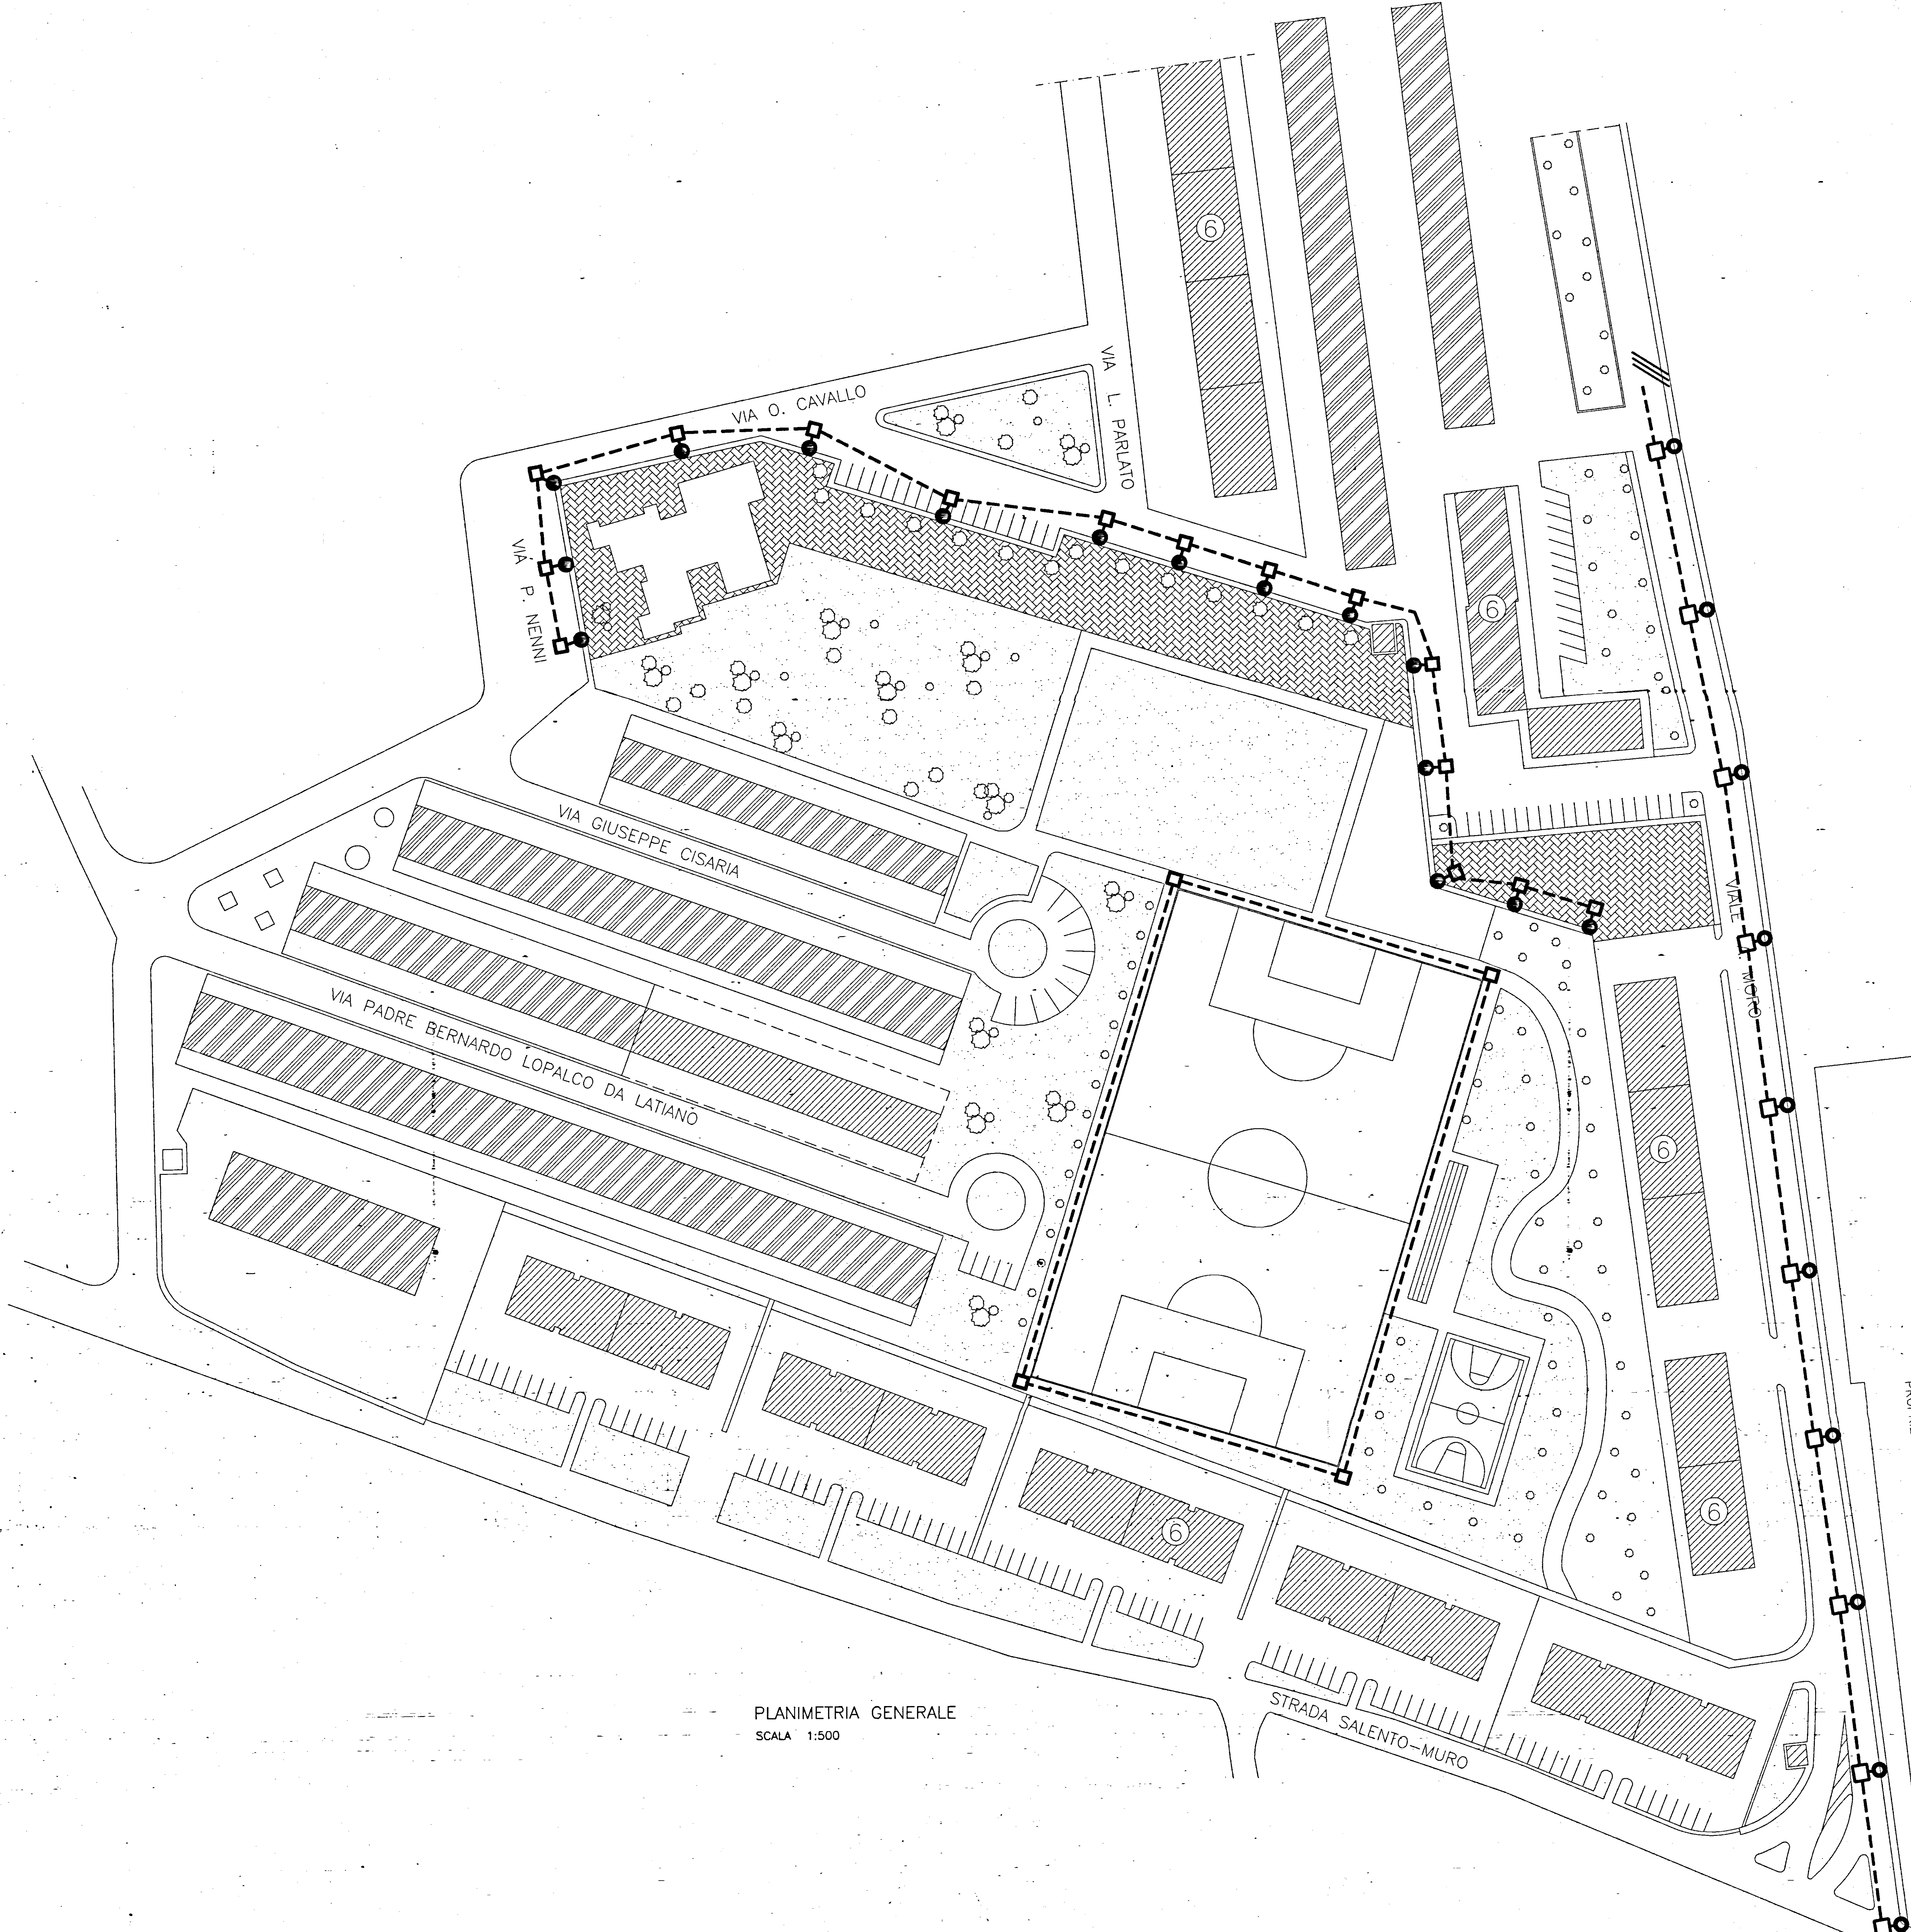

PLANIMETRIA GENERALE
SCALA 1:500