


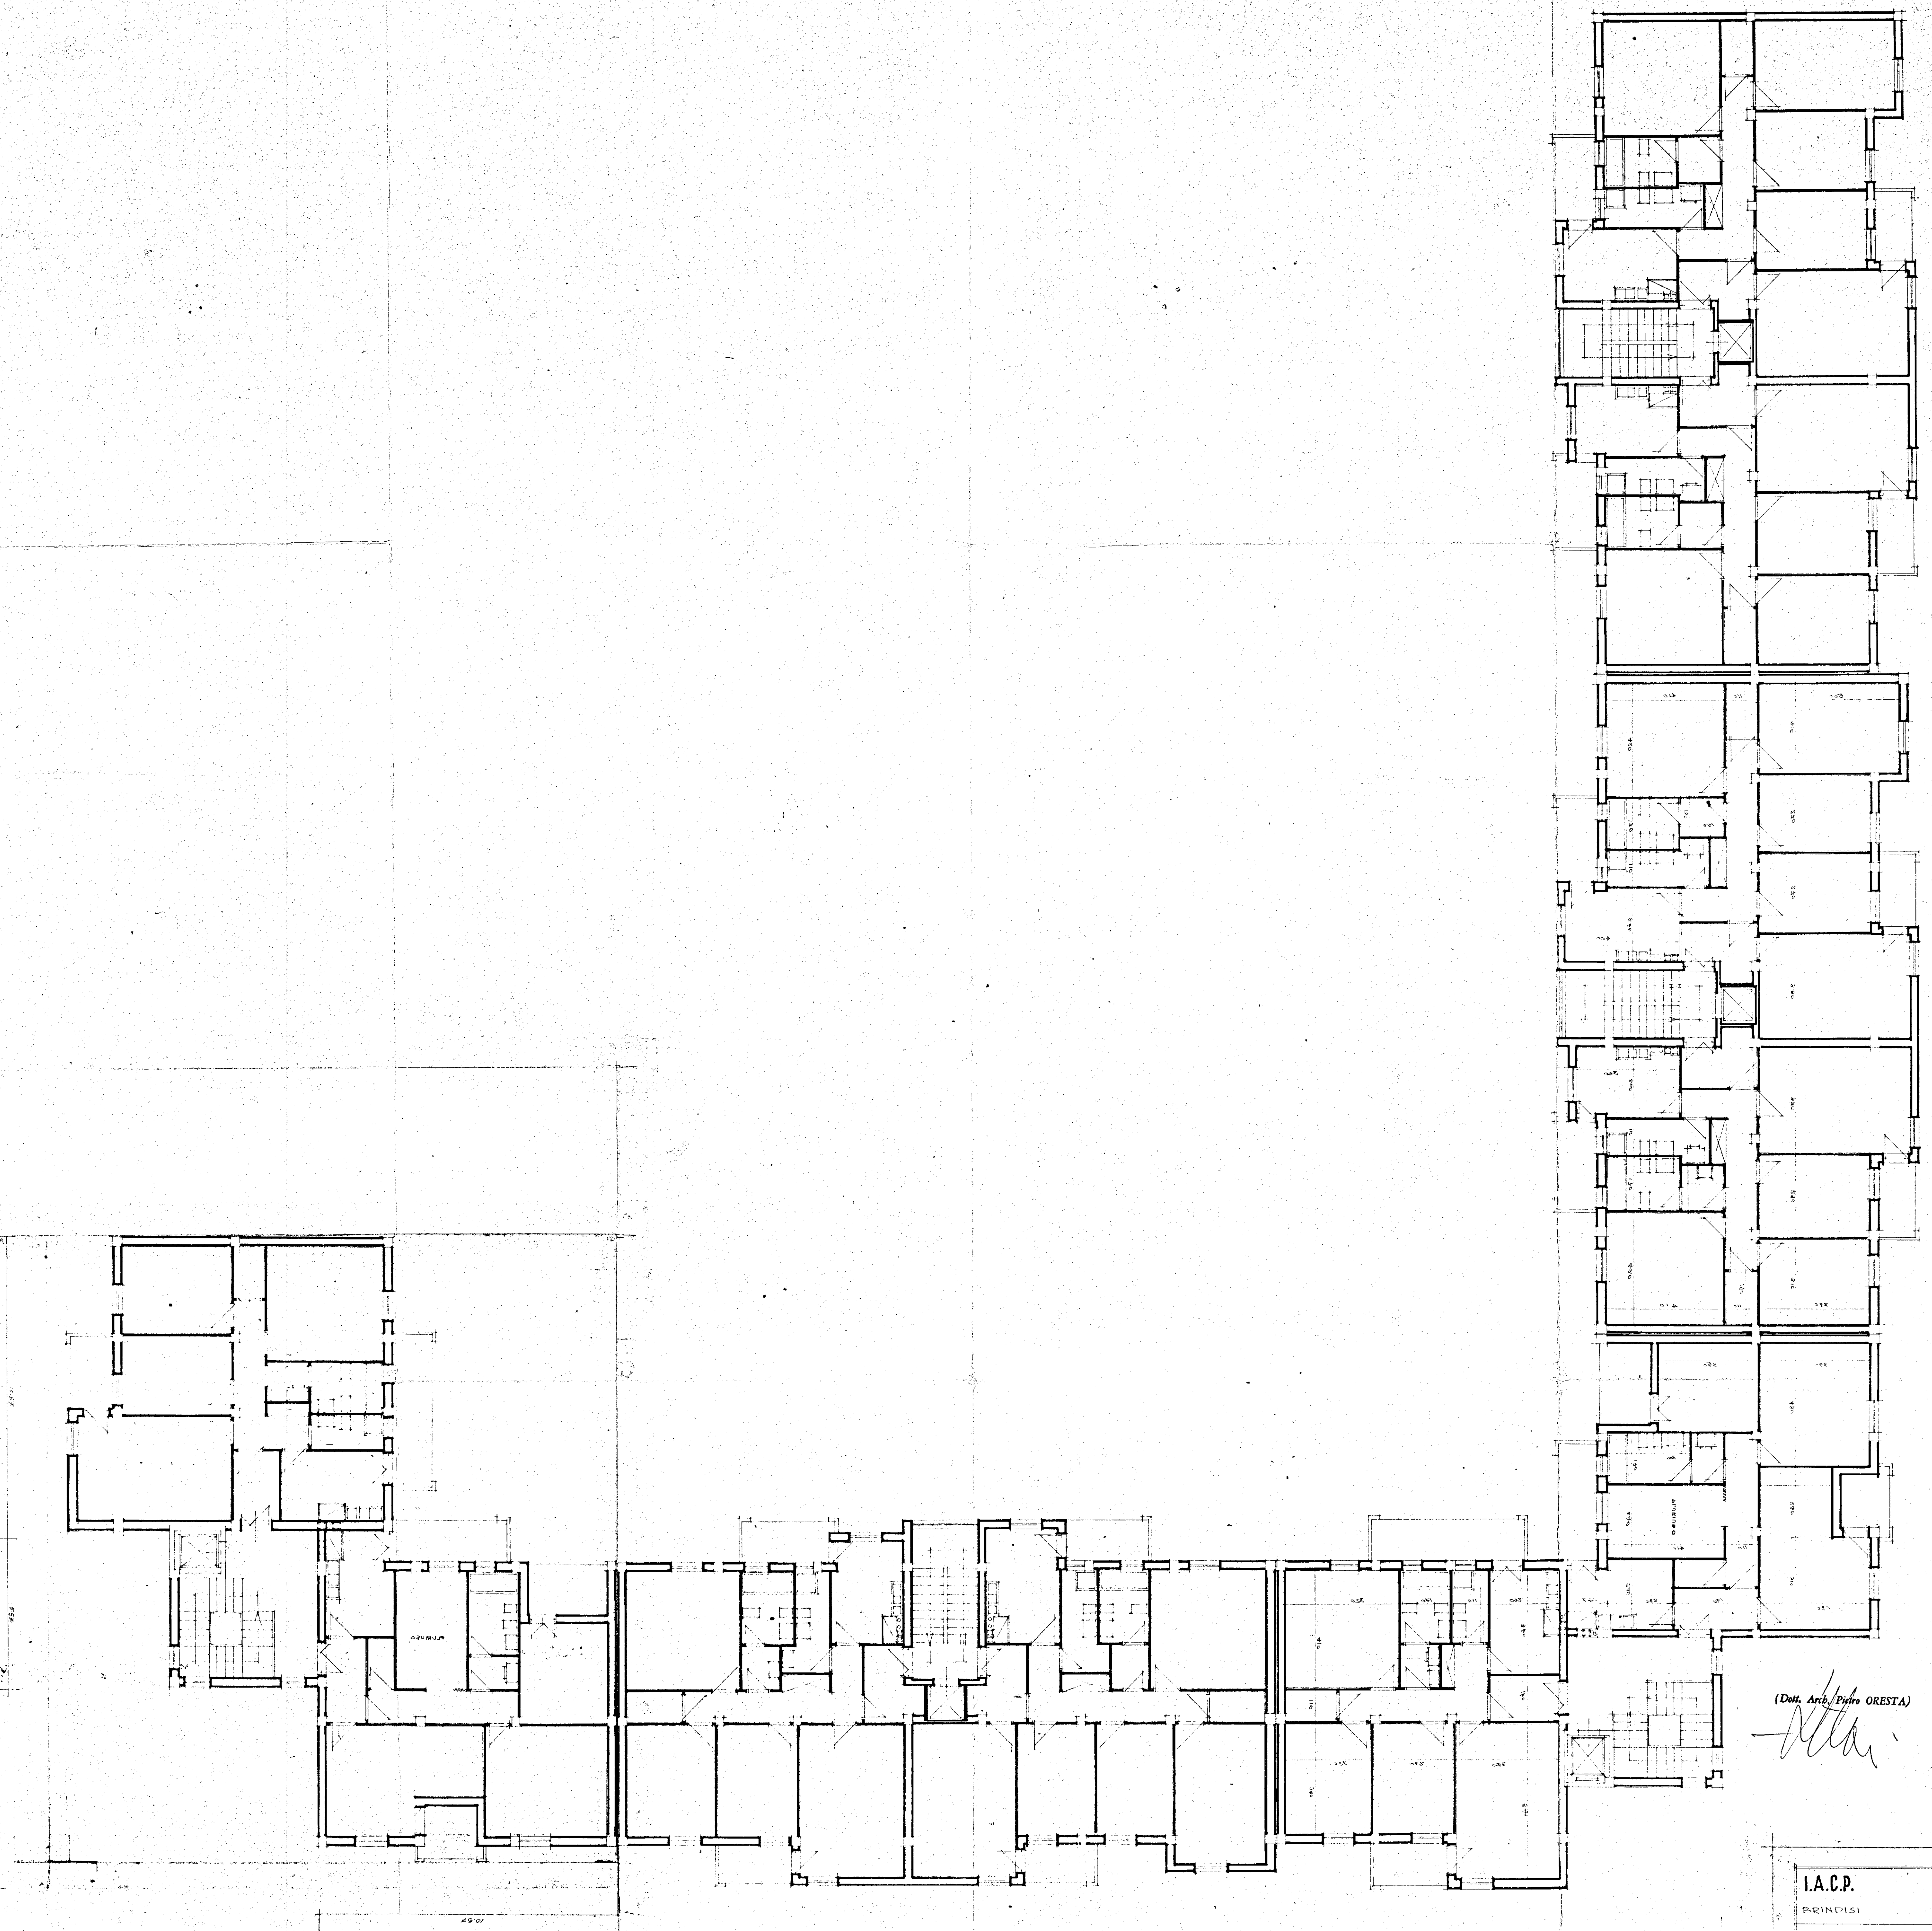

(Dott. Arch. Pietro ORESTA)

Alta

I.A.C.P.		Lib. 432
BRINDISI		
PROGETTO PER LA COSTRUZIONE DI CASE POPOLARI		
IN BRINDISI - QUARTIERE "S. ELIA" - LEGGE 15-3-1968 N. 422		
PIANTA PIANO TIPO (PAL. A DOPPIO L.)		CANT. 13100
UFFICIO TECNICO I.A.C.P.		

IL PRESIDENTE
(Egeo ORESTA)
Egeo ORESTA