


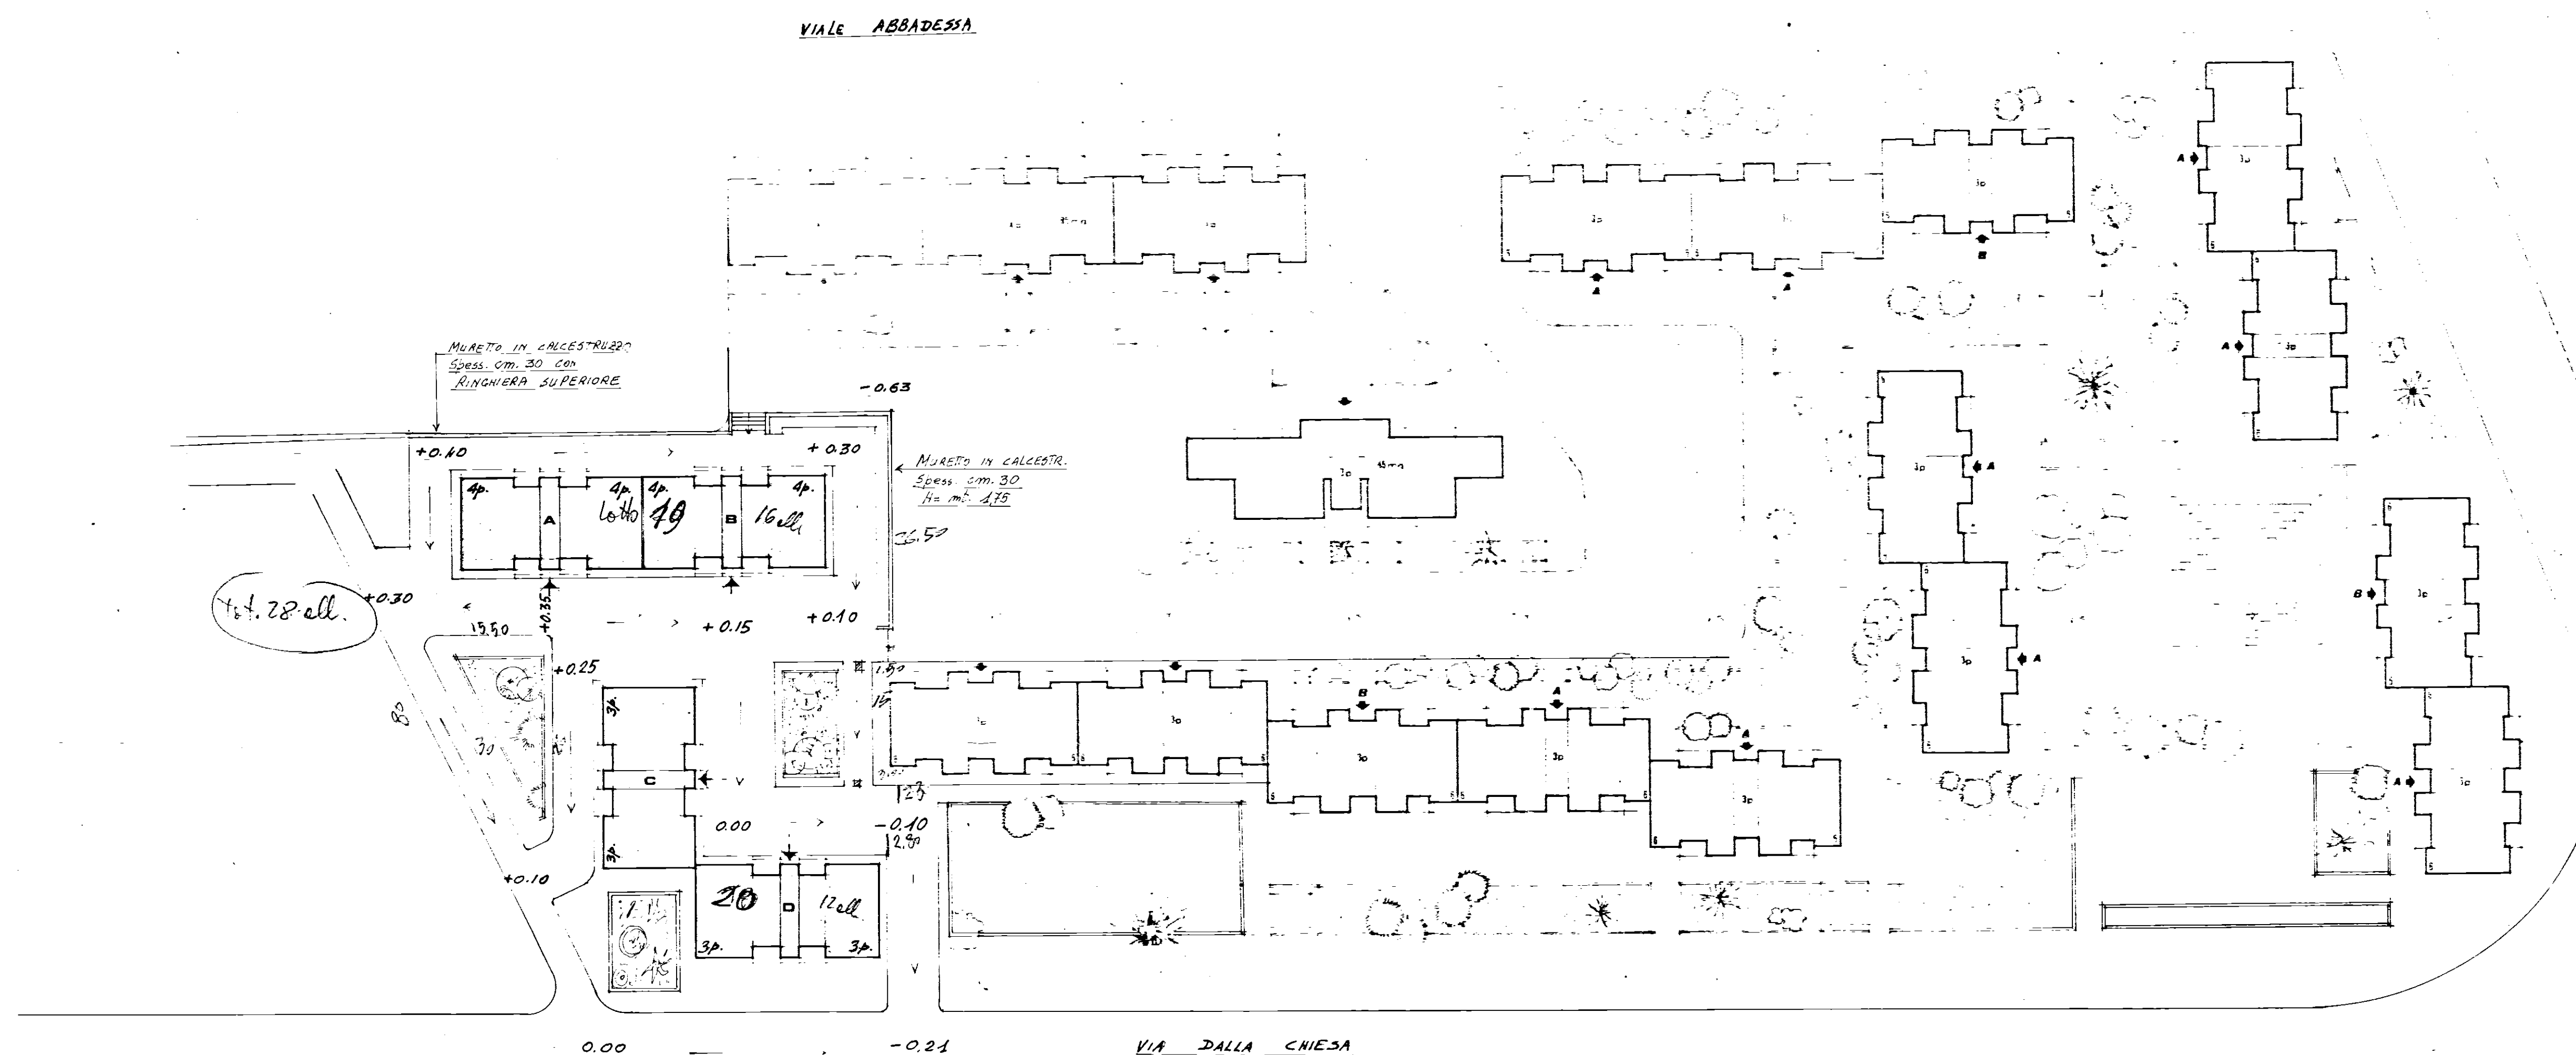

istituto autonomo
case popolari

— brindisi —

legge 8-8-1976 n. 457 IV° biennio 1984/85
programma intervento n. 008 / 110 / 1
codice 4.16.74.008.01

lat. **IA**

progetto per la costruzione di alloggi
popolari in **FRANCAVILLA F.**
lotto comparto piano di zona 157

ufficio
progettazione
L. A. C. P.
brindisi

alloggi n. 28 da mq. 88

scala 1:500

PLANIMETRIA GENERALE