
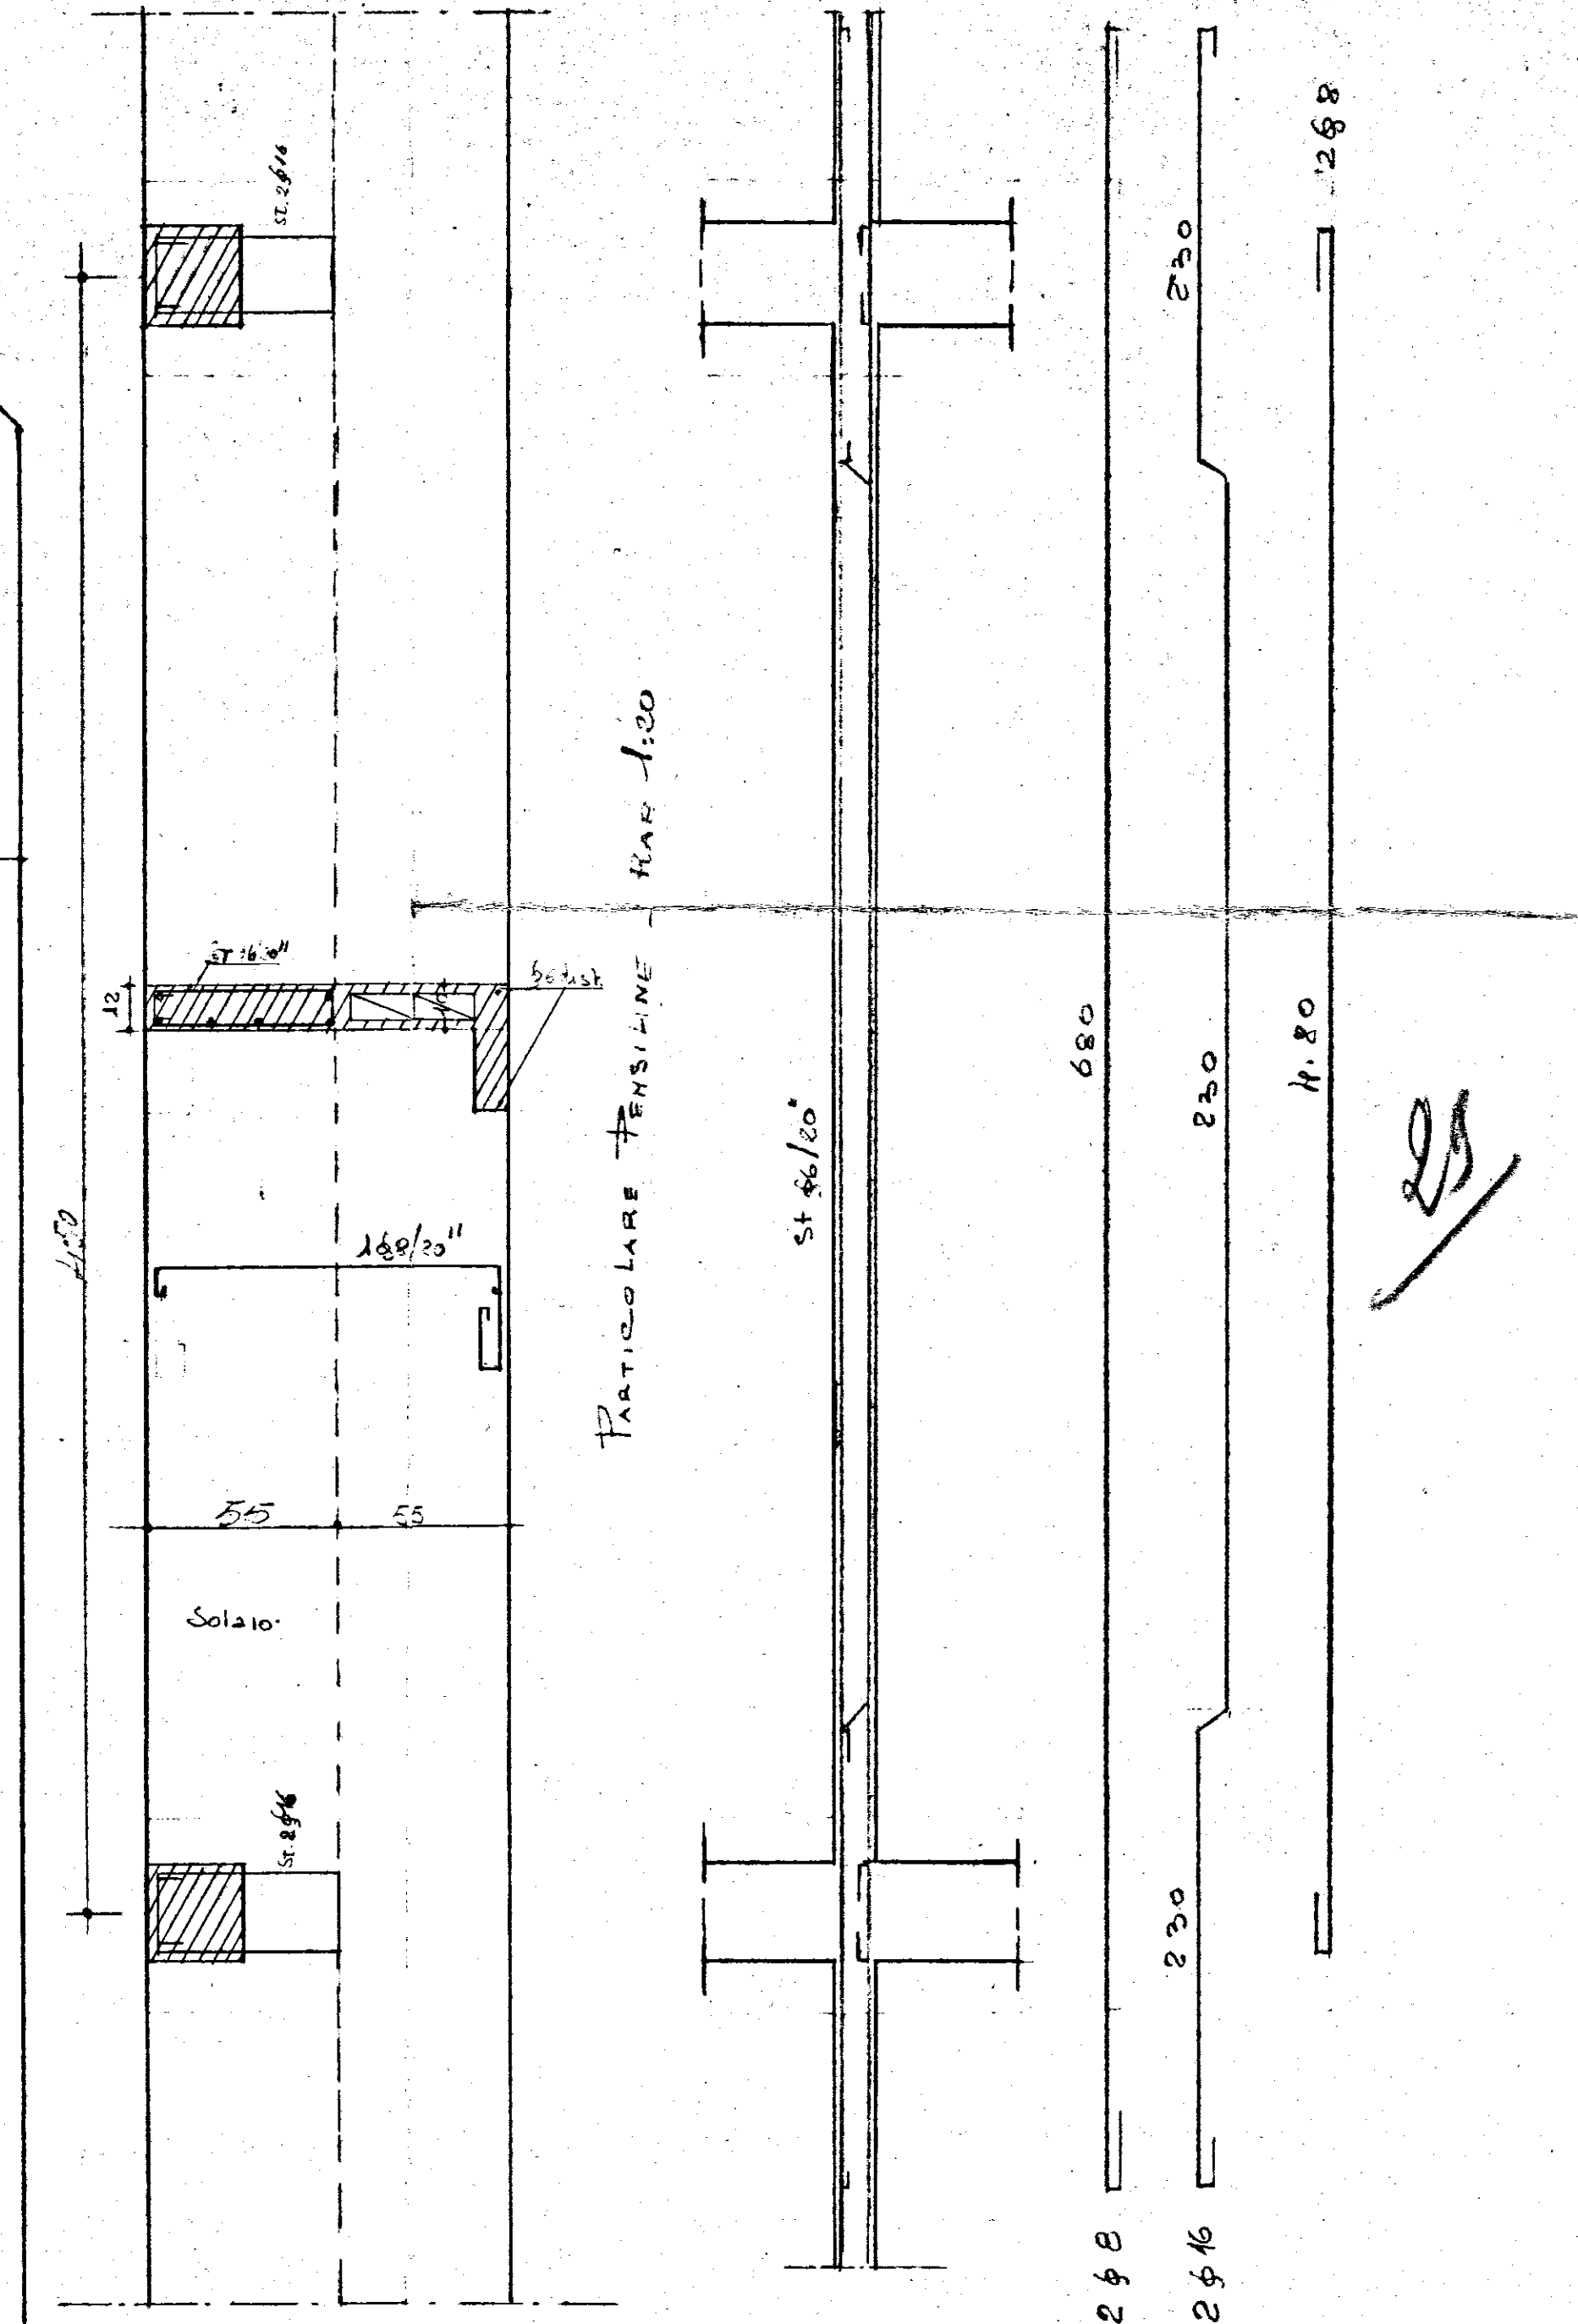


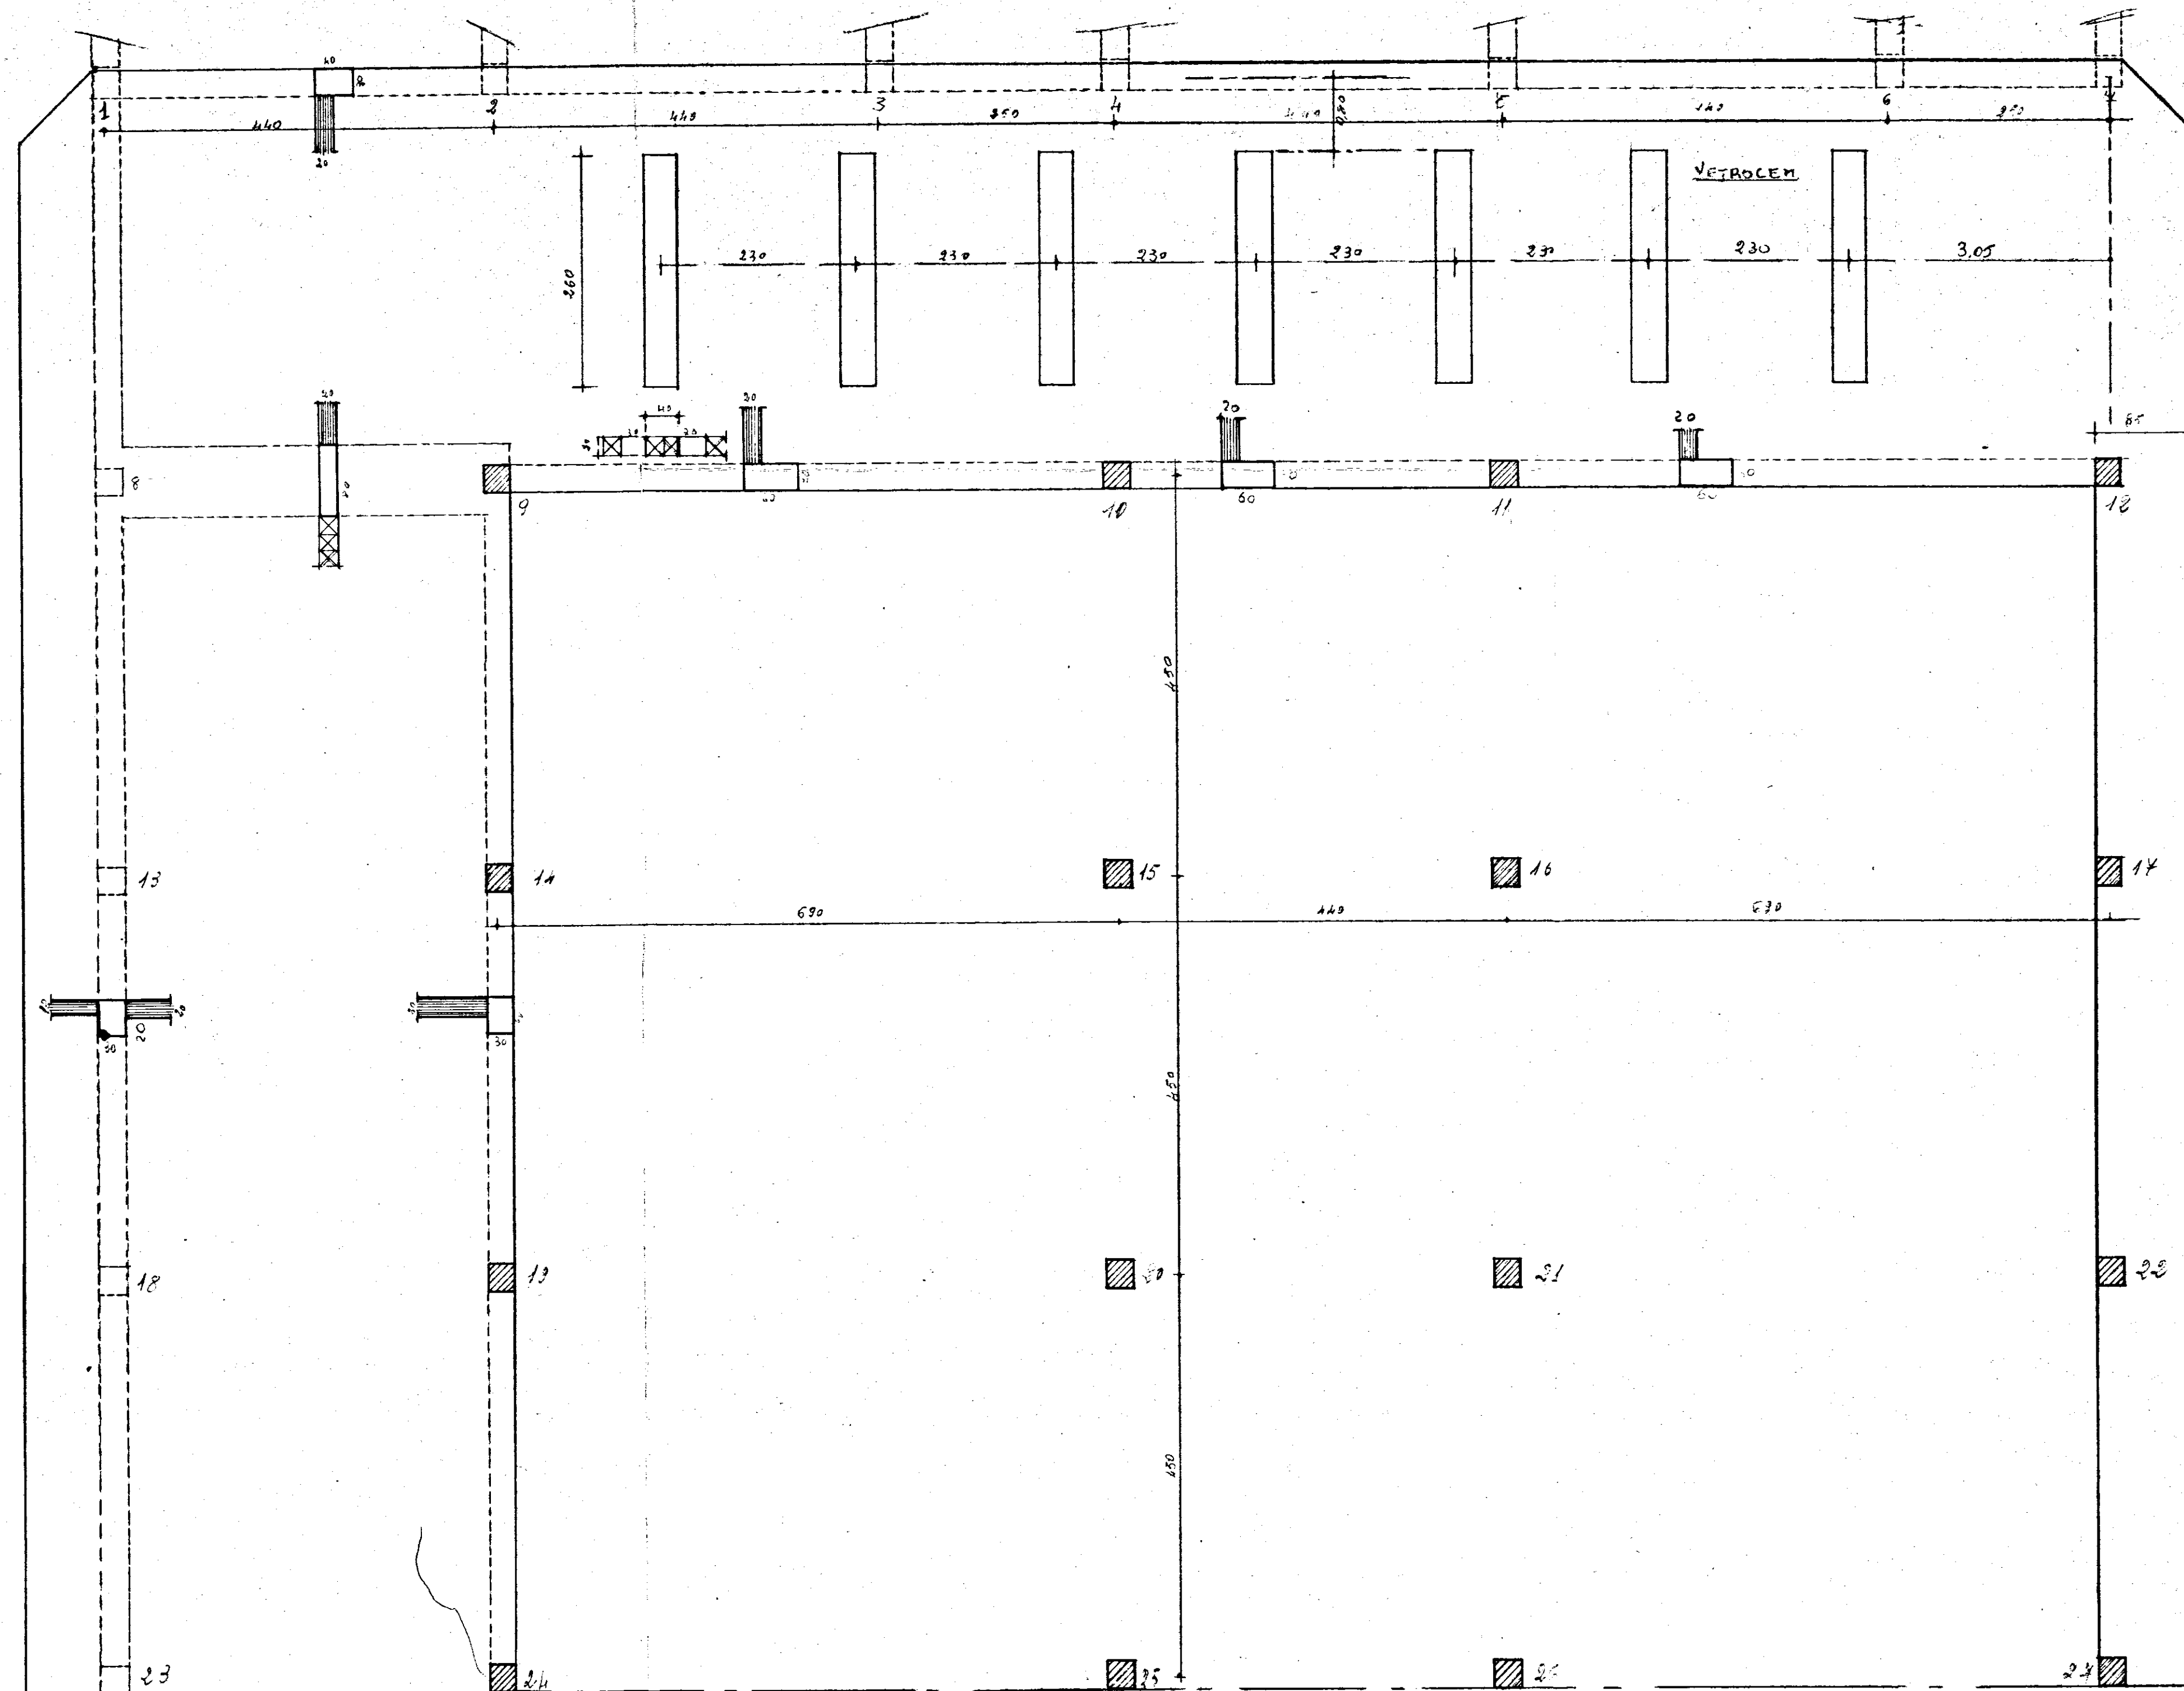

STUDIO TECNICO DOT. ING. L. POTI - BR REDATTO : ING. L. POTI e A. MALDARI	L'IMPRESA IVIGI SARDILLA
CASE POPOLARI in BRINDISI X° LOTTO - QUARTIERE C.E.R. COLLEGAMENTO FABBRICATO CON IL CENTRO SOCIALE	SARDILLA ING. TAV. N° SCALA 1:50