


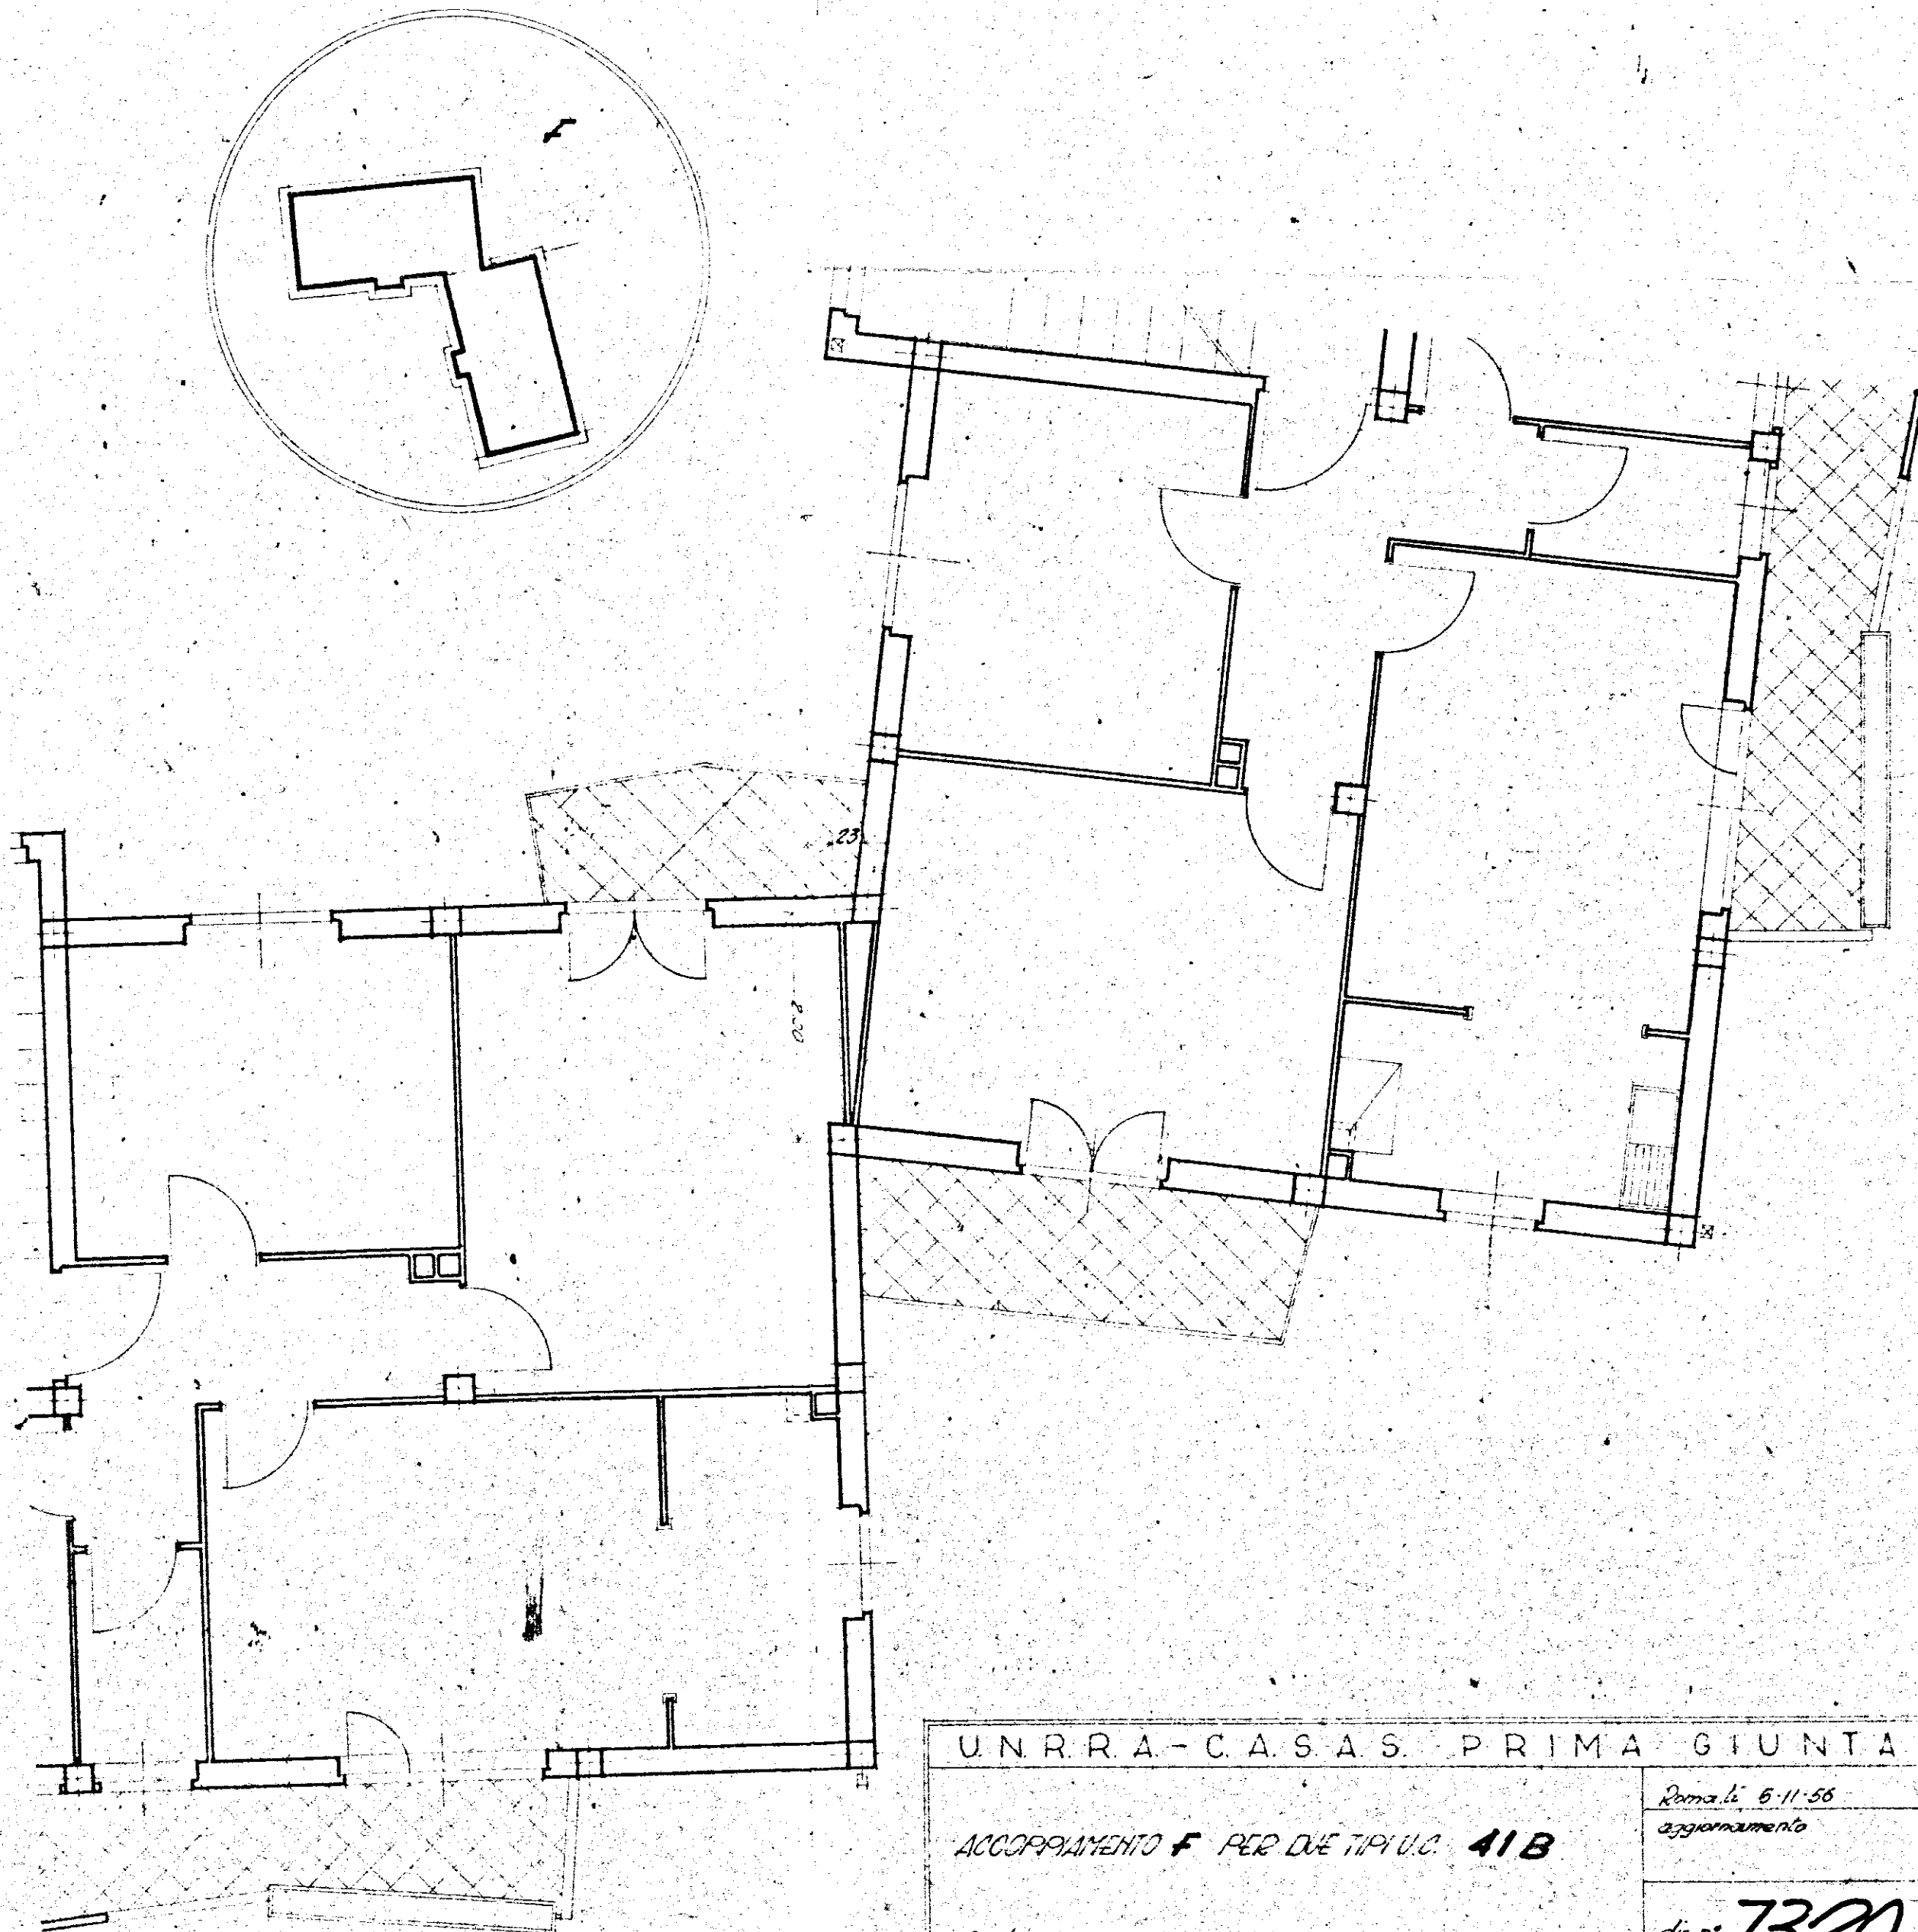

U.N.R.R.A. - C.A.S.A.S. - PRIMA GIUNTA			
ACCOPPIAMENTO F PER DUE TIPI U.C. 41B			Roma li 5-11-56 aggiornamento
			dis. n. 7320
Scala 1-50			
DIREZIONE TECNICA	AREA UONELLO SAPPORI		
UFFICIO PROGETTI	disegnatore Volo	CONTROLLATO	36-37 riferimento dis. n.