b) Commenda Est

I.A.C.P. BRINDISI		CIRCOLARE INA-CASA/GESCAL 064		
RILIEVO PLANIMETRICO PER LA CESSIONE DELLE AREE DI PROPRIETA' INA-CASA, DESTINATE A SPAZI PUBBLICI VERDE E STRADE IN BRINDISI - LOC.ª COMMENDA EST.		DATA	AGG.	Nº
		AGG.	AGG.	
RILIEVO PLANIMETRICO	RAPP. 1:500			
UFFICIO TECNICO I.A.C.P.				
				DISEGN.
				CONTR.

AREE DA CEDERE AL COMUNE DI BRINDISI PER Mq 19·064

AREE DI PERTINENZA DEI FABBRICATI
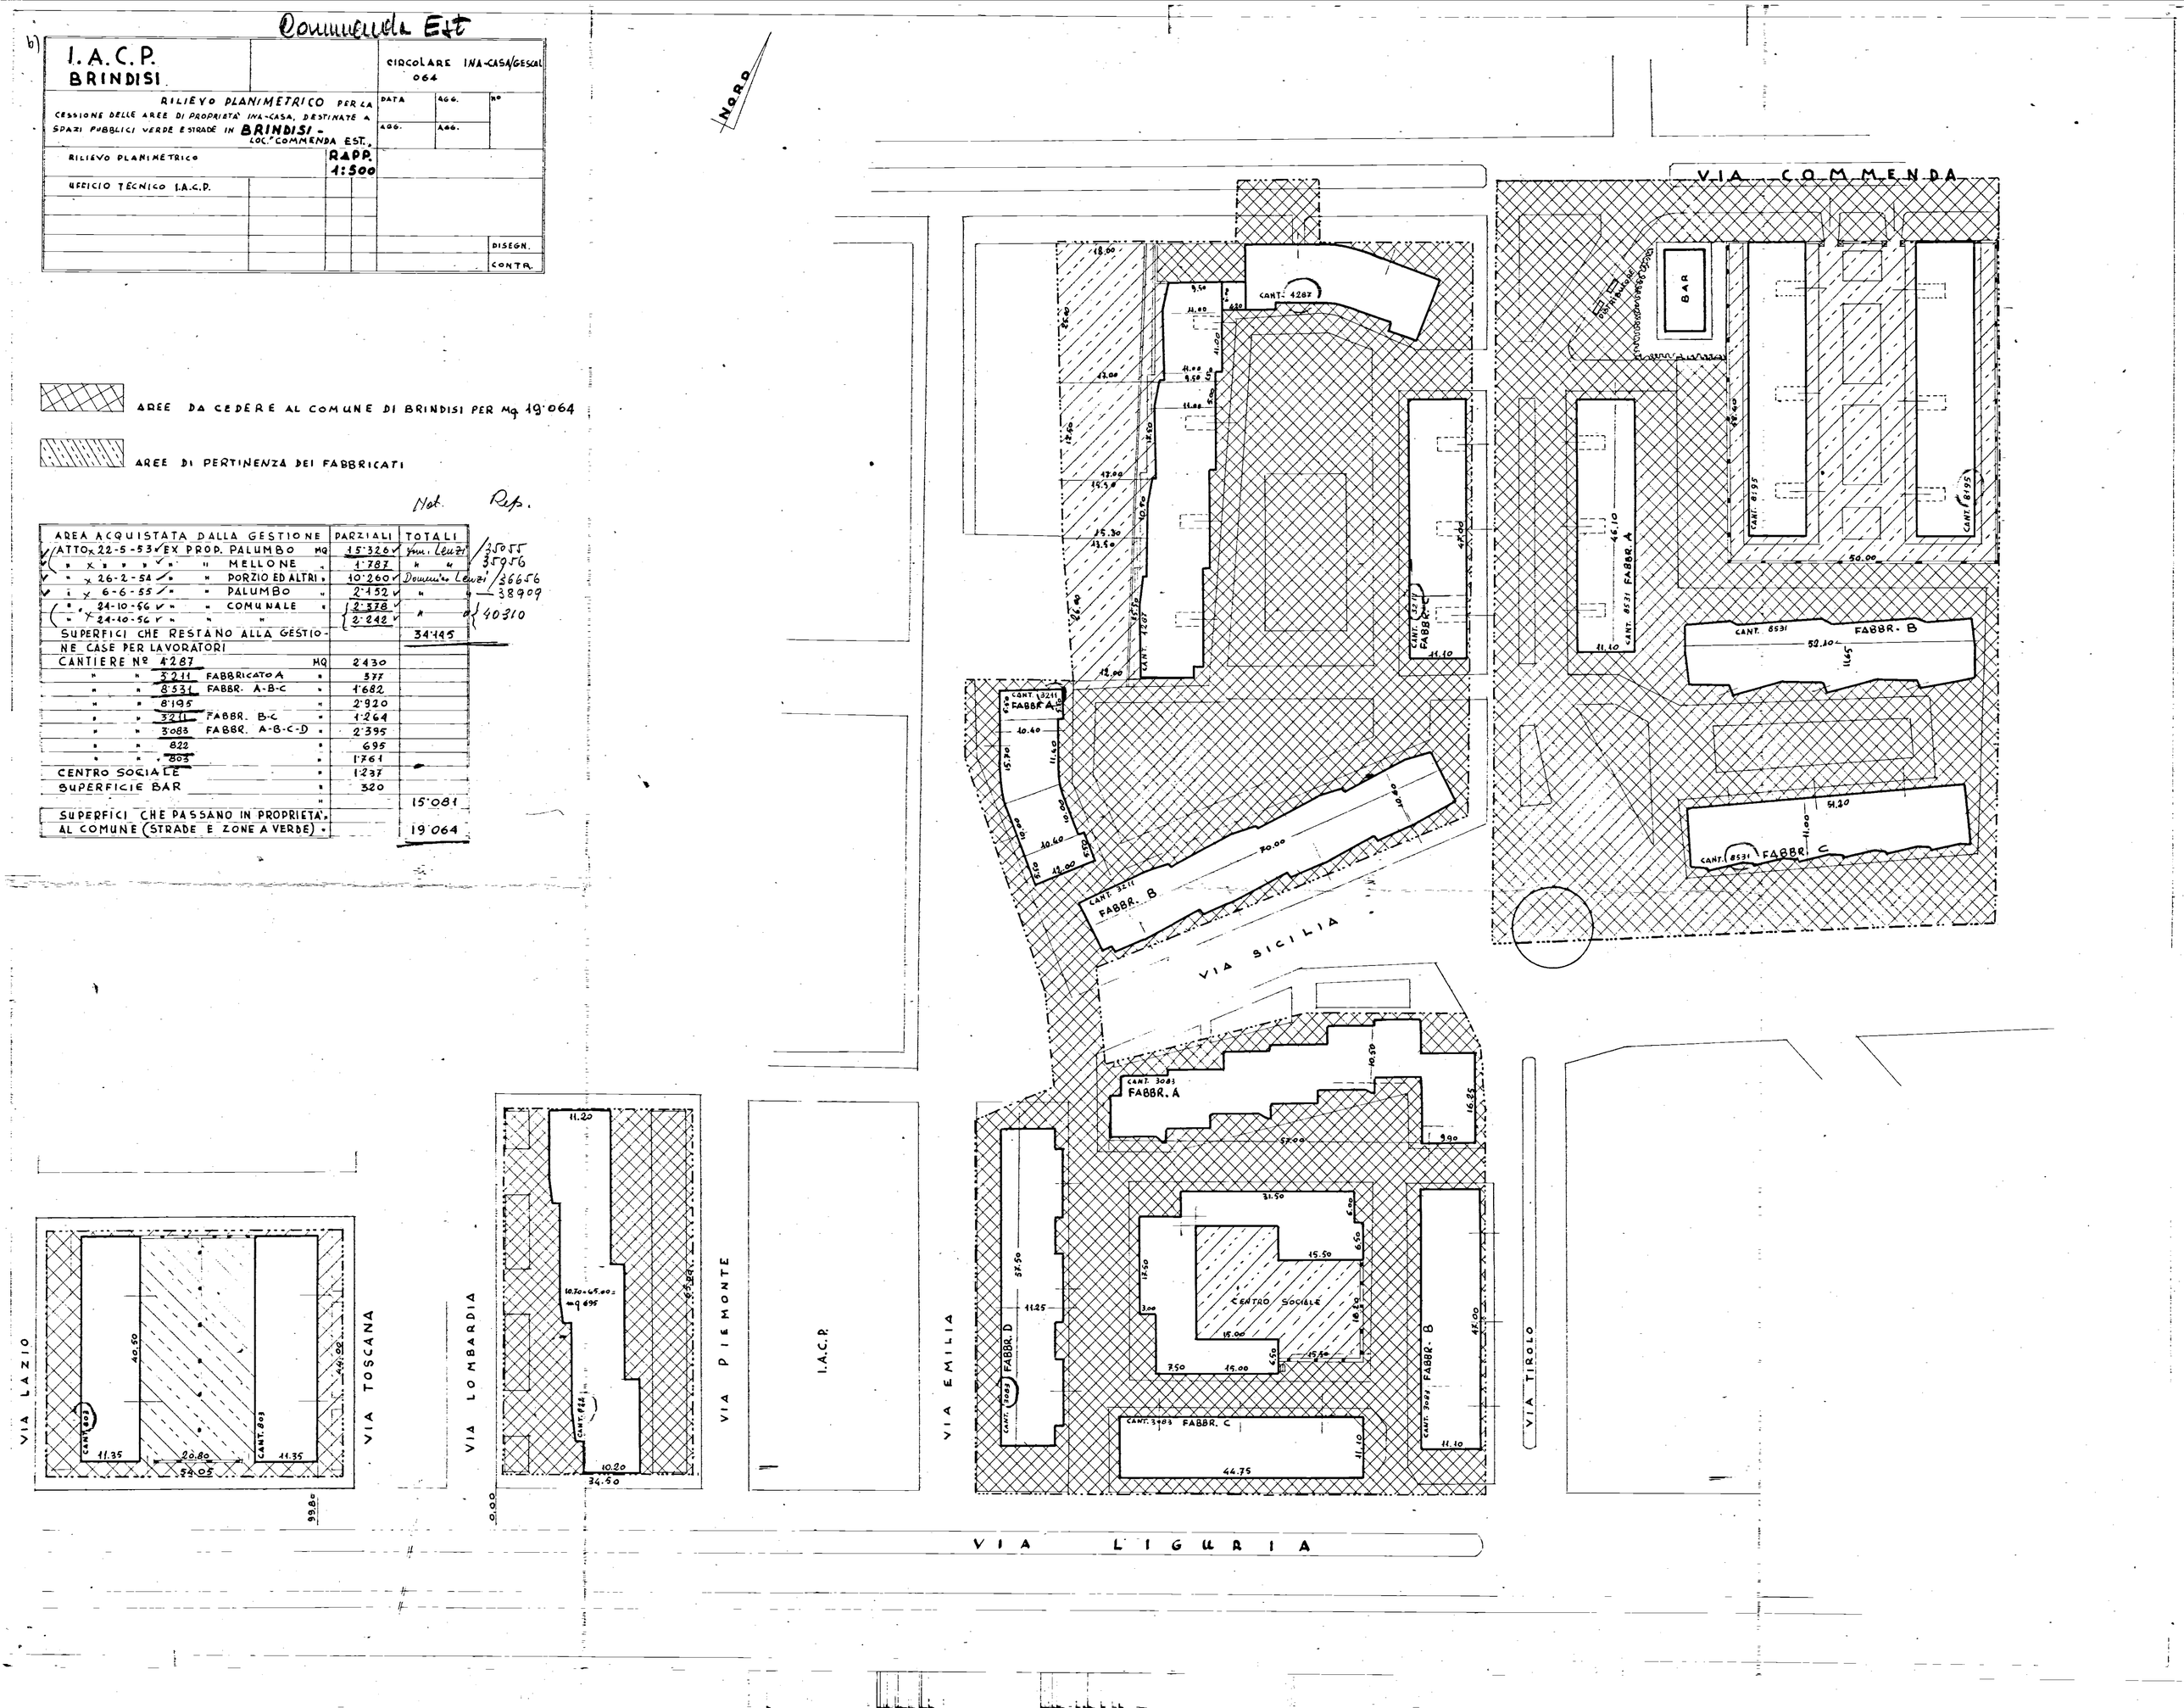
AREA ACQUISTATA DALLA GESTIONE	PARZIALI	TOTALI	Not.	Rep.
ATTO 22-5-53 EX PROP. PALUMBO MQ	15·326	Dom. Lenzi	35055	
" " " " " MELLONE "	1·787	" "	35956	
" 26-2-54 " PORZIO ED ALTRI "	10·260	Dom.ico Lenzi	36656	
" 6-6-55 " PALUMBO "	2·152	"	38909	
" 24-10-56 " COMUNALE "	2·378	"	40310	
" 24-10-56 " " "	2·242			
SUPERFICI CHE RESTANO ALLA GESTIONE CASE PER LAVORATORI		34·145		
CANTIERE Nº 4287 MQ	2430			
" " 3211 FABBRICATO A "	377			
" " 8531 FABBR. A-B-C "	1682			
" " 8195 "	2·920			
" " 3211 FABBR. B-C "	1·264			
" " 3083 FABBR. A-B-C-D "	2·395			
" " 822 "	695			
" " 803 "	1·761			
CENTRO SOCIALE "	1·237			
SUPERFICIE BAR "	320			
"		15·081		
SUPERFICI CHE PASSANO IN PROPRIETA' AL COMUNE (STRADE E ZONE A VERDE) "		19·064