


LOTTO 70
SCALE A.B.C

LOTTO 70
PIANO 1°

VIALE L. DA VINCI

VIA SENEQUINI

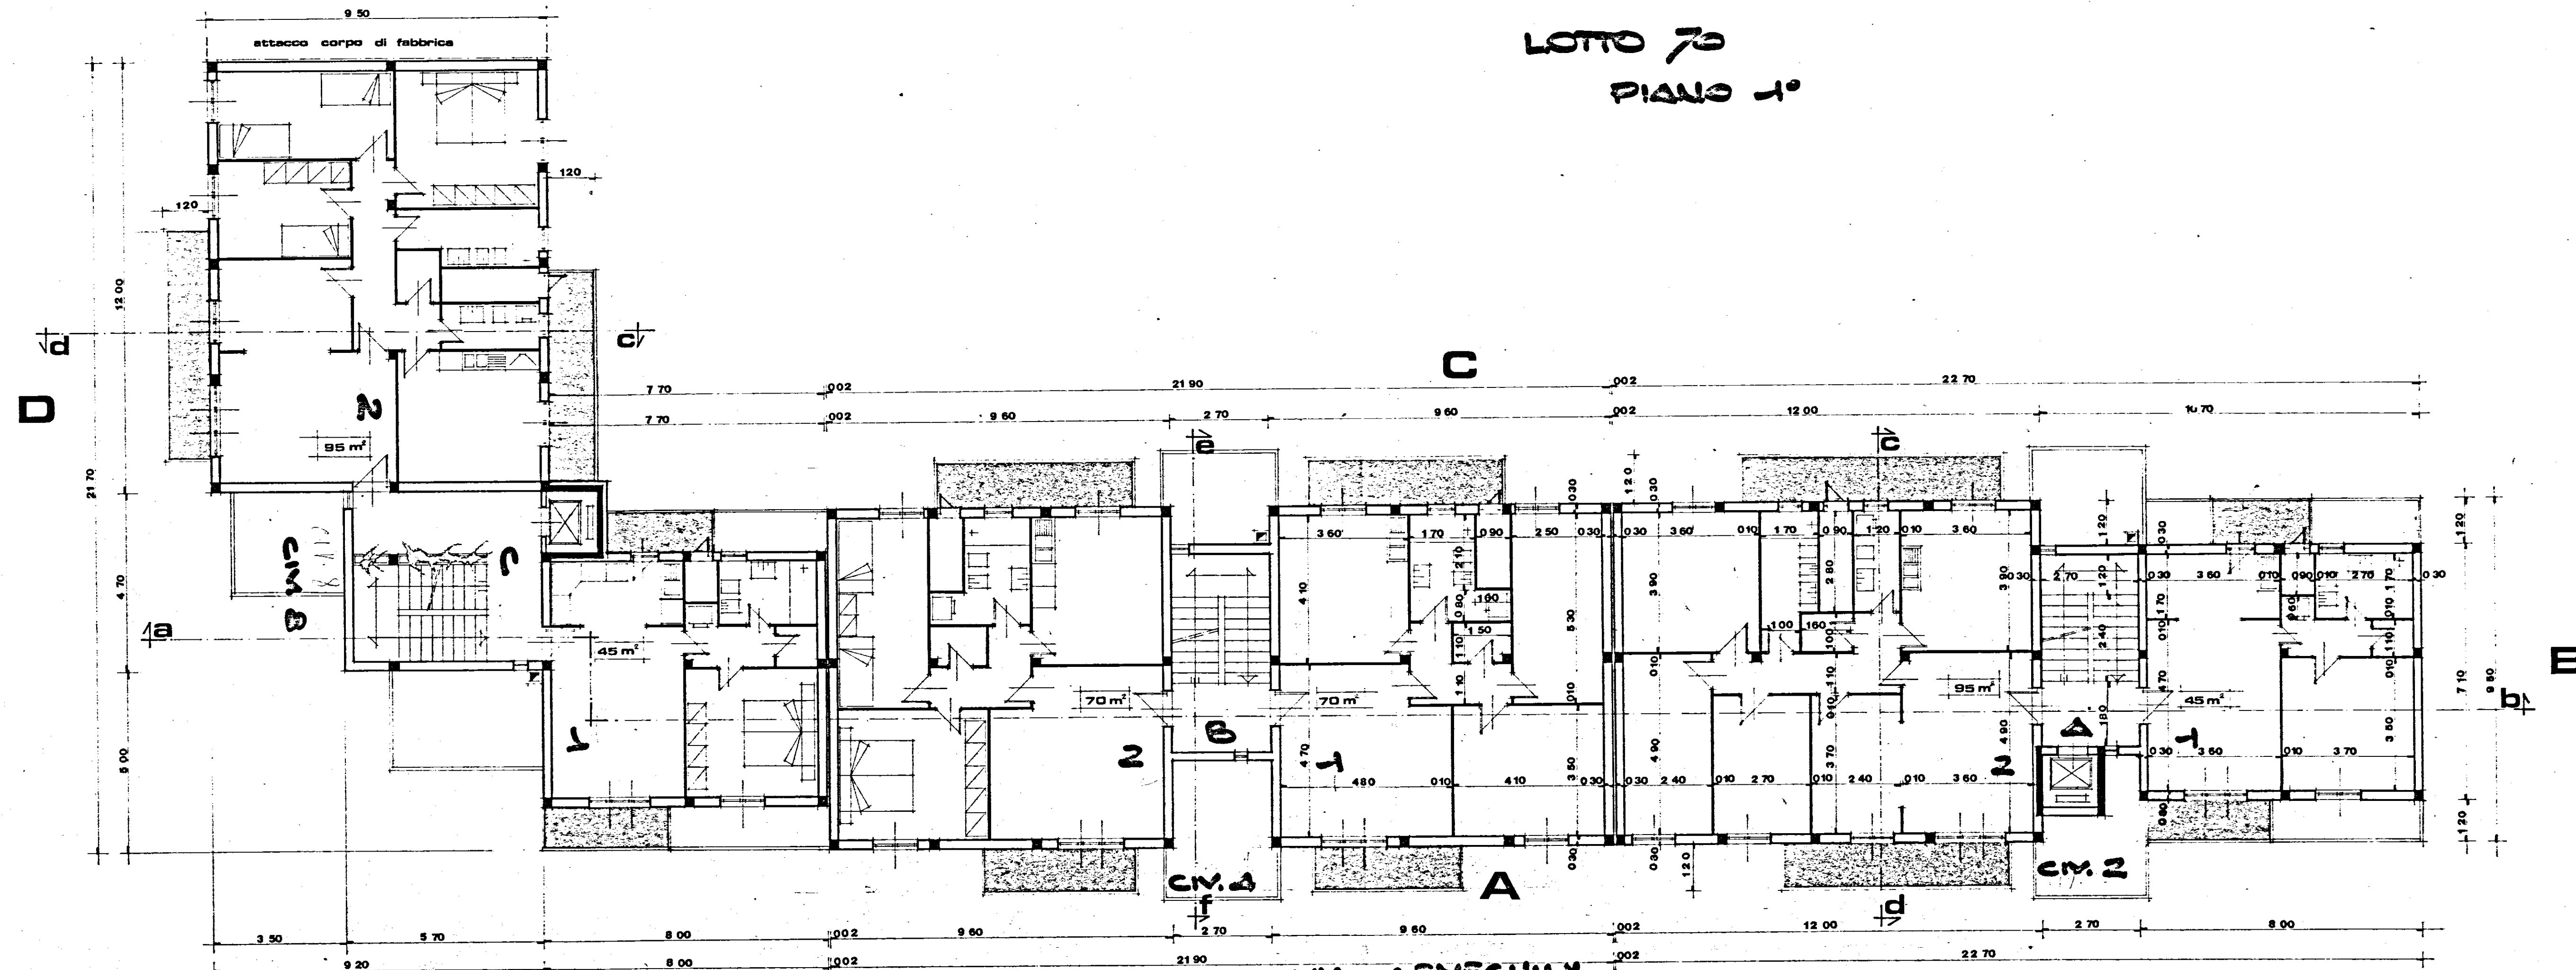

ISTITUTO AUTONOMO CASE POPOLARI — BRINDISI —	
LEGGE 5 AGOSTO 1978 N. 457	PROGRAMMA STRAORDINARIO 2° VERT. TARANTO - INTERV. 001/85/1
PROGETTO PER LA COSTRUZIONE DI ALLOGGI POPOLARI IN BRINDISI - QUARTIERE S. ELIA EST.	
FABBRICATO N. 601	ALLOGGI N. 20
(n. 6 da mq. 95 - n. 6 da mq. 70 - n. 8 da mq. 45)	
piano primo	ufficio progettazione I.A.O.P. Brindisi
SCALA 1:100	CODICE 2157400102
DATA	TAV. 4
aggiornamenti	