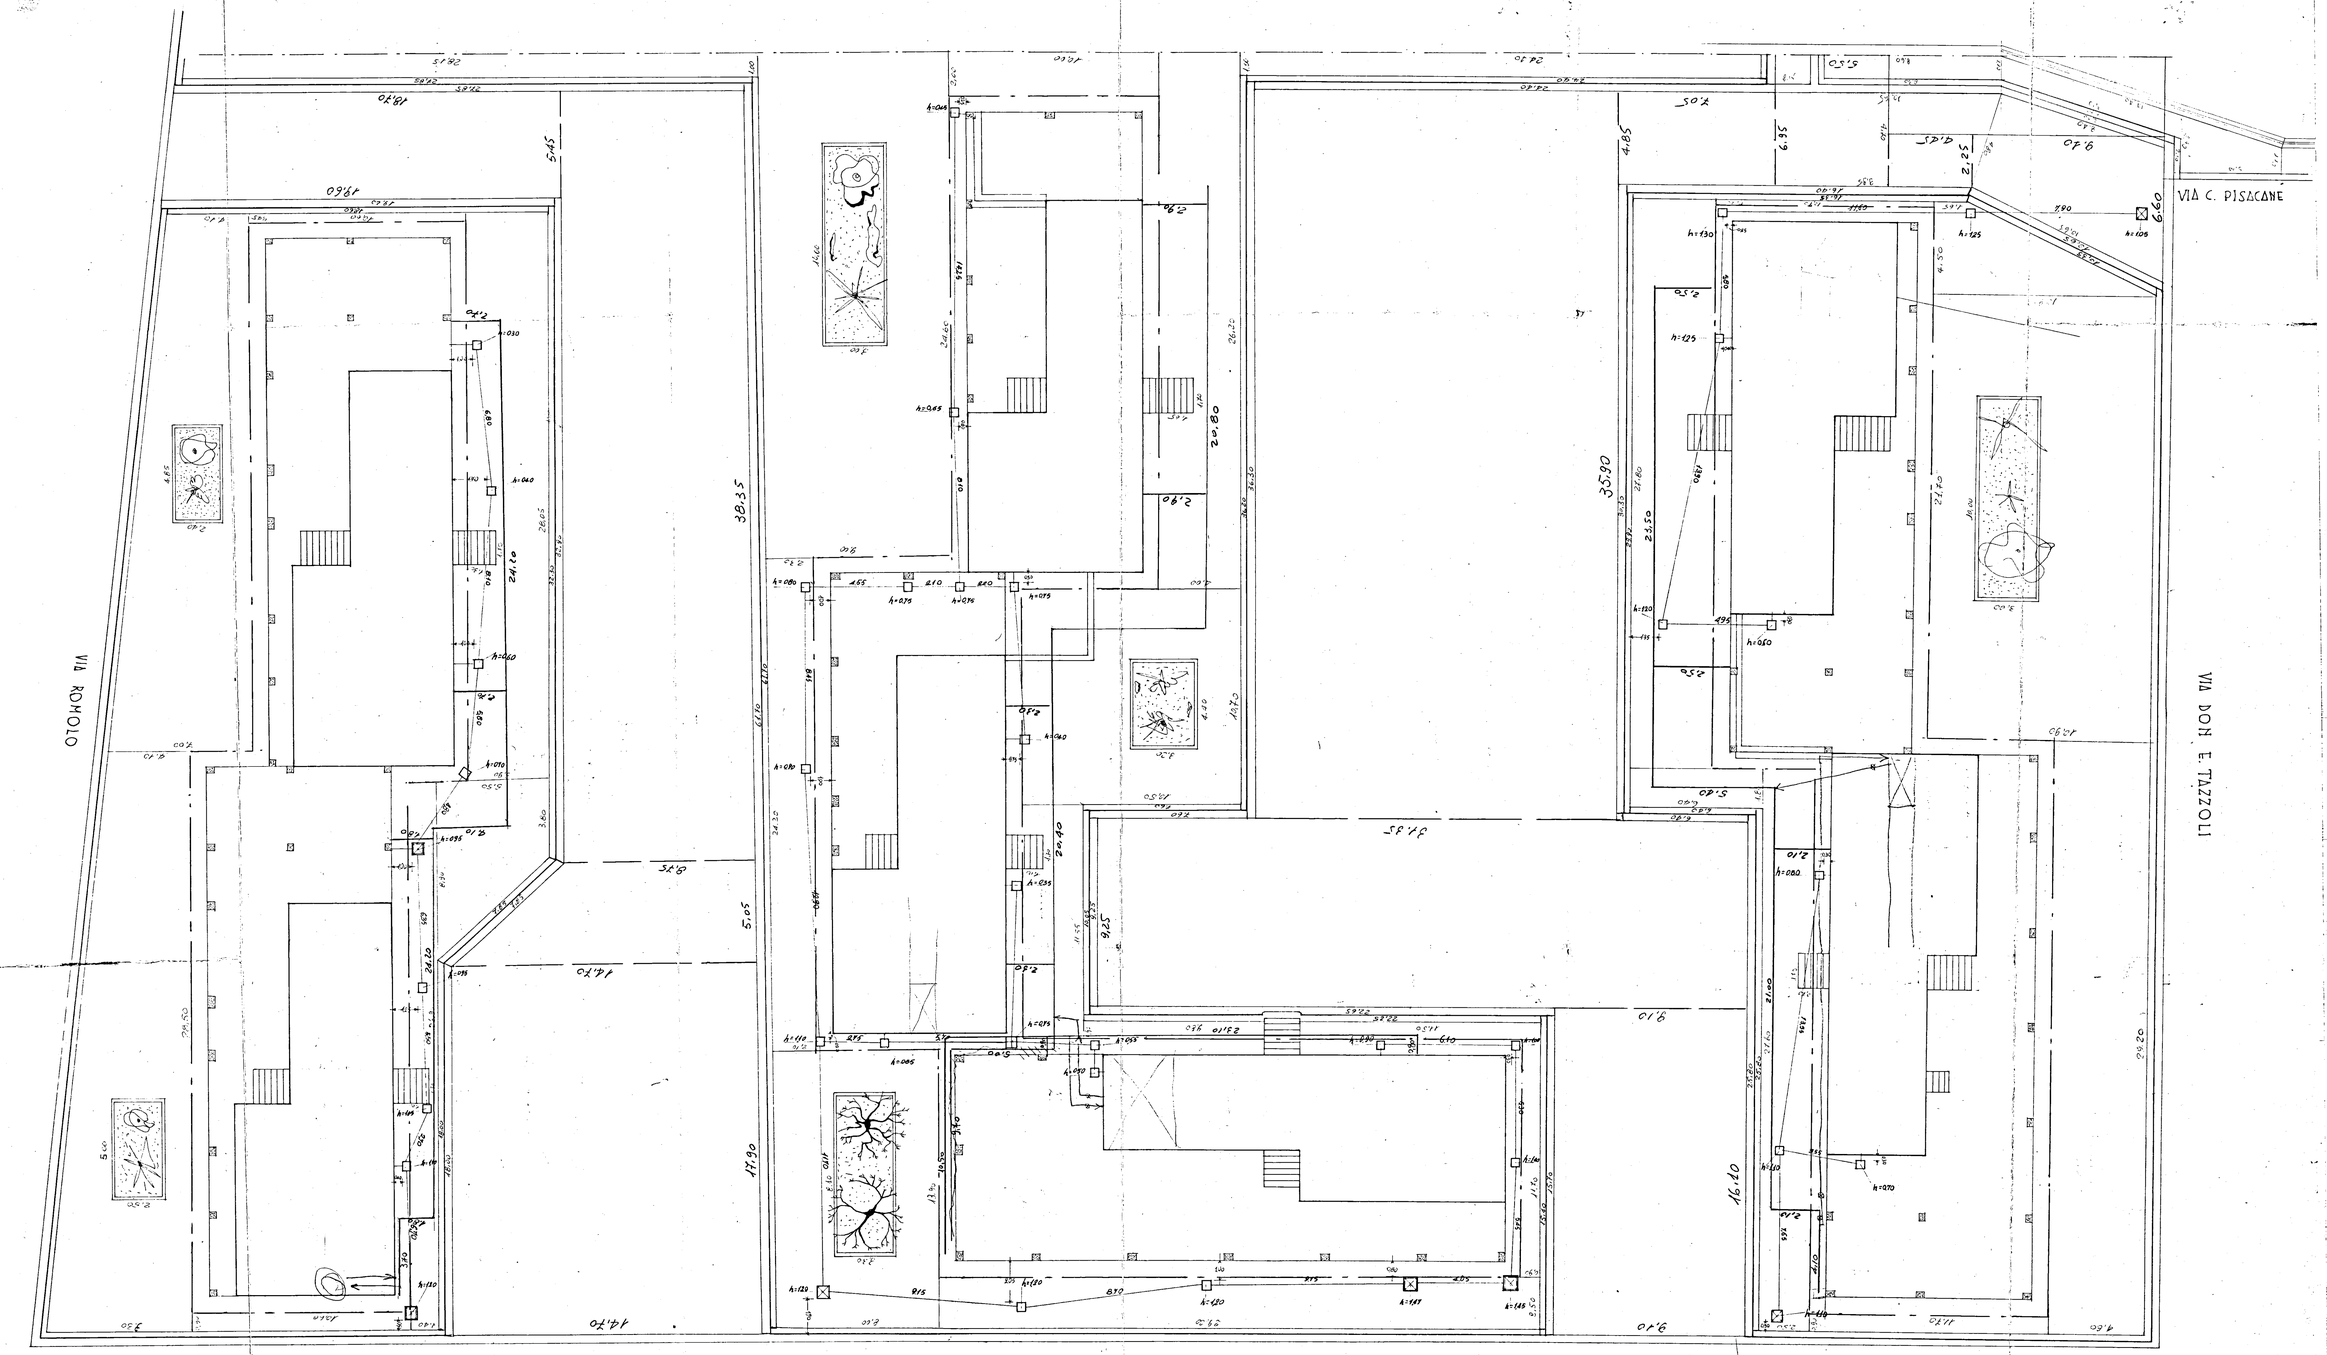
VIA ROMOLO
VIA C. PISACANE
VIA DON E. TAZZOLI
VIA PACE BRINDISINA

LEGGENDA