


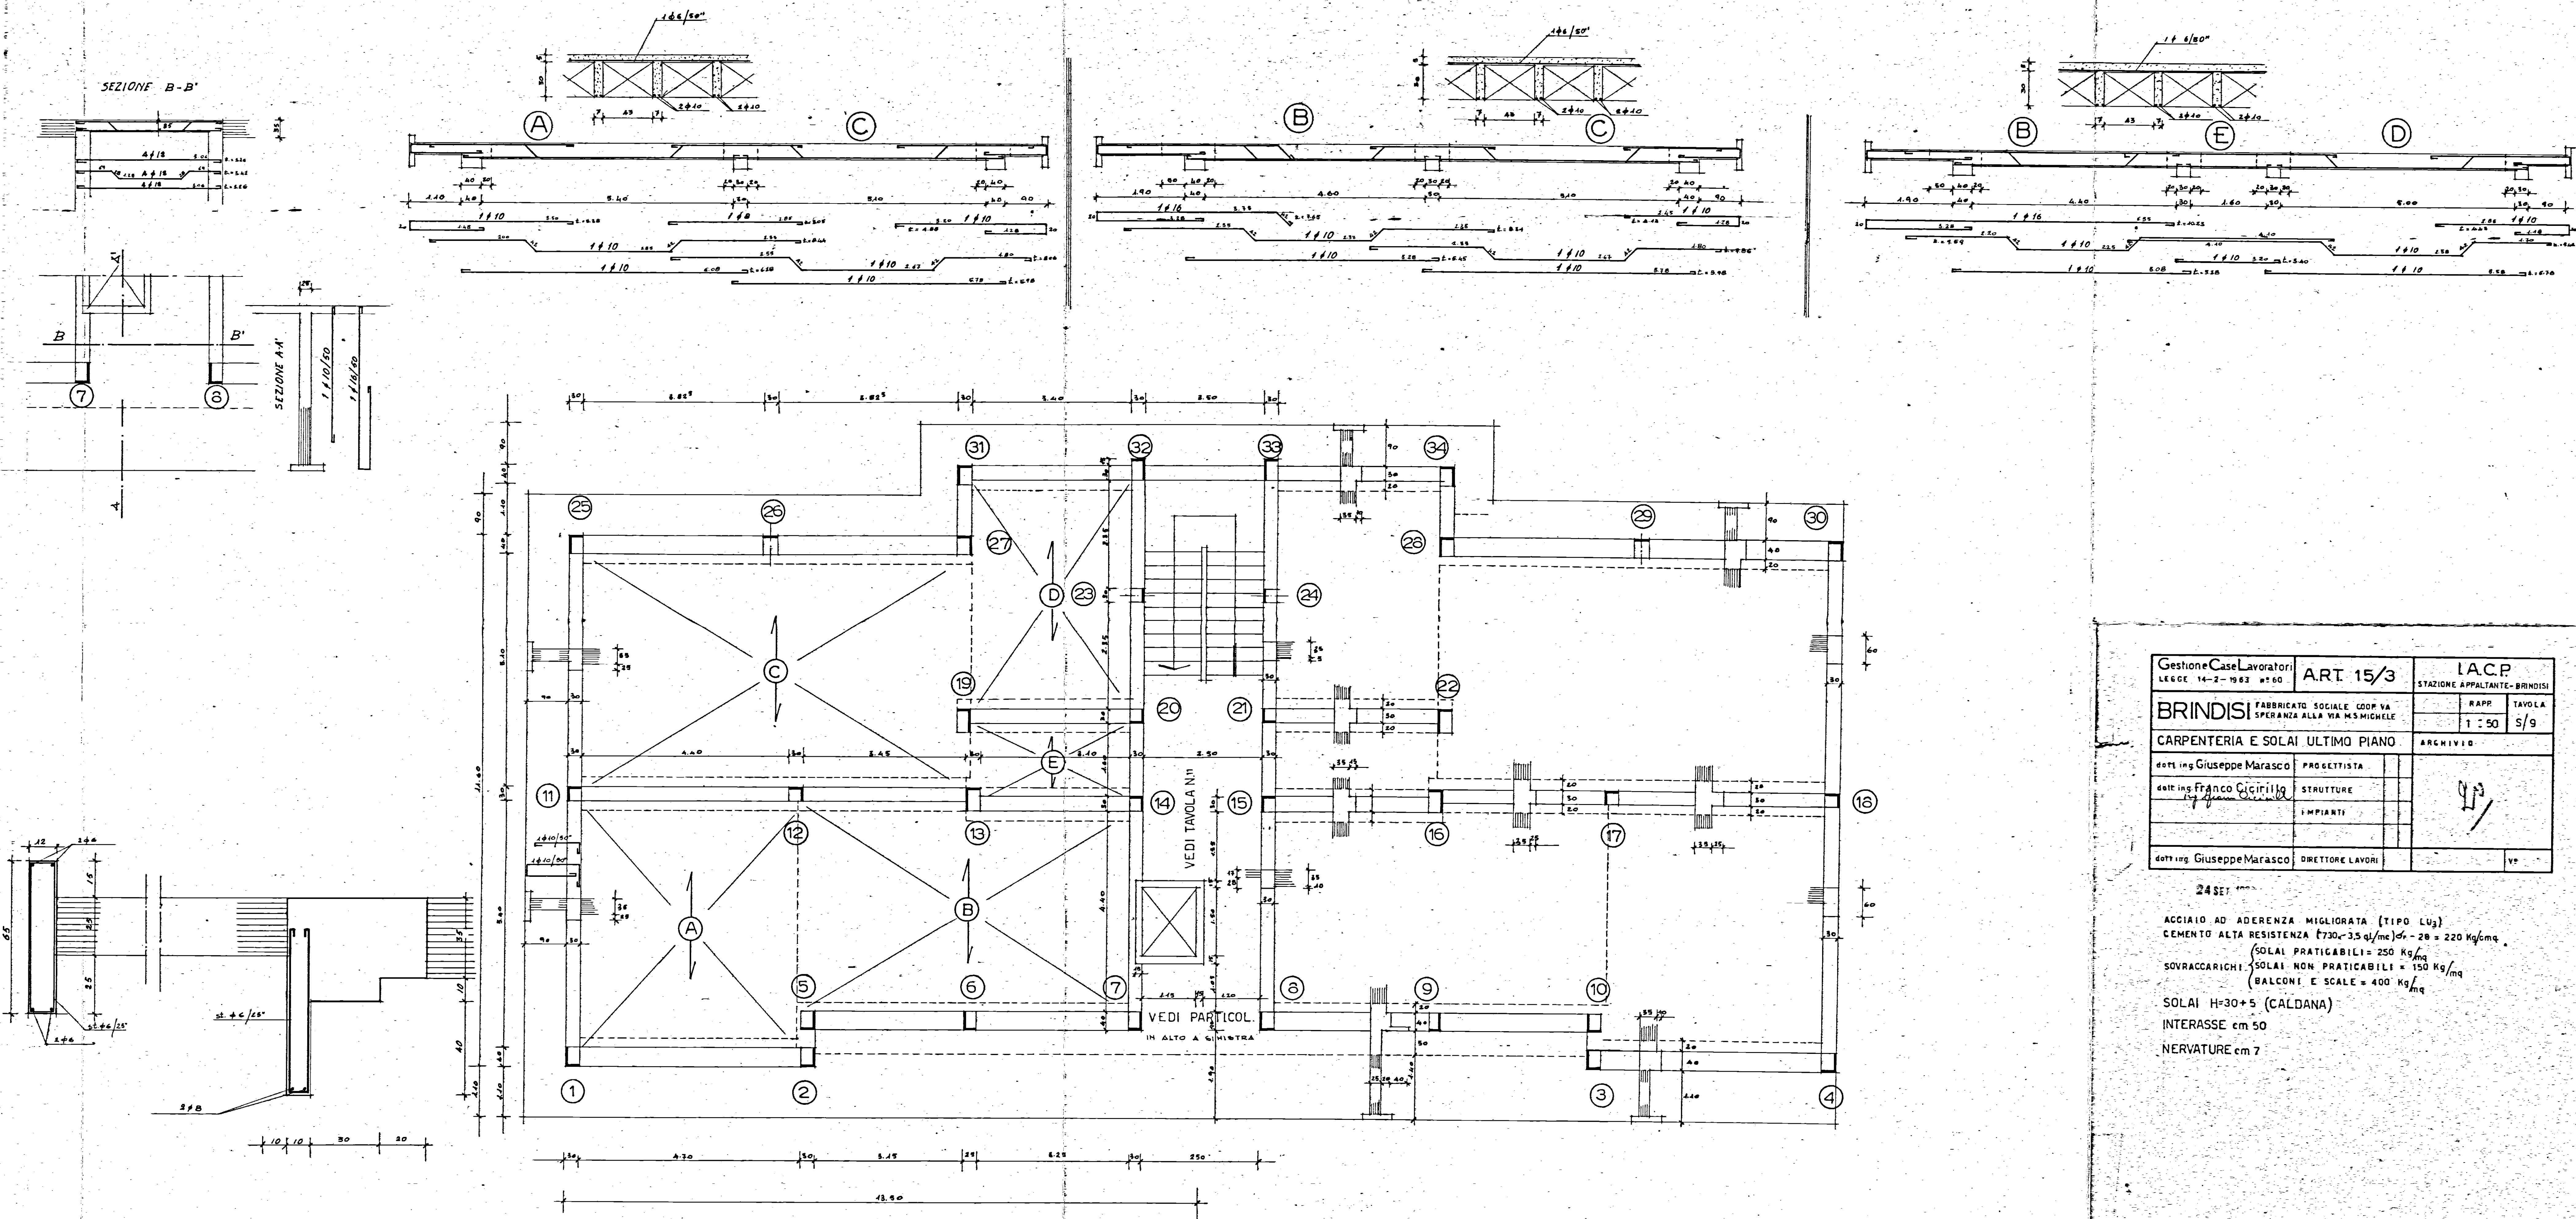

Gestione Case Lavoratori LEGGE 14-2-1963 n° 60	ART. 15/3	I.A.C.P. STAZIONE APPALTANTE - BRINDISI	
BRINDISI FABBRICATO SOCIALE COOP. VA SPERANZA ALLA VIA M.S. MICHELE		RAPP. 1 : 50	TAVOLA S/9
CARPENTERIA E SOLAI ULTIMO PIANO.		ARCHIVIO	
dott. ing. Giuseppe Marasco	PROGETTISTA		
dott. ing. Franco Cicirillo	STRUTTURE		
	IMPIANTI		
dott. ing. Giuseppe Marasco	DIRETTORE LAVORI		VP

24 SE.

ACCIAIO AD ADERENZA MIGLIORATA (TIPO LU3)
CEMENTO ALTA RESISTENZA (730-3.5 q/mc) $\sigma_r = 28 = 220 \text{ Kg/cm}^2$
 SOVRACCARICHI: SOLAI PRATICABILI = 250 Kg/mq
 SOLAI NON PRATICABILI = 150 Kg/mq
 BALCONI E SCALE = 400 Kg/mq

SOLAI H=30+5 (CALDANA)
INTERASSE cm 50
NERVATURE cm 7