



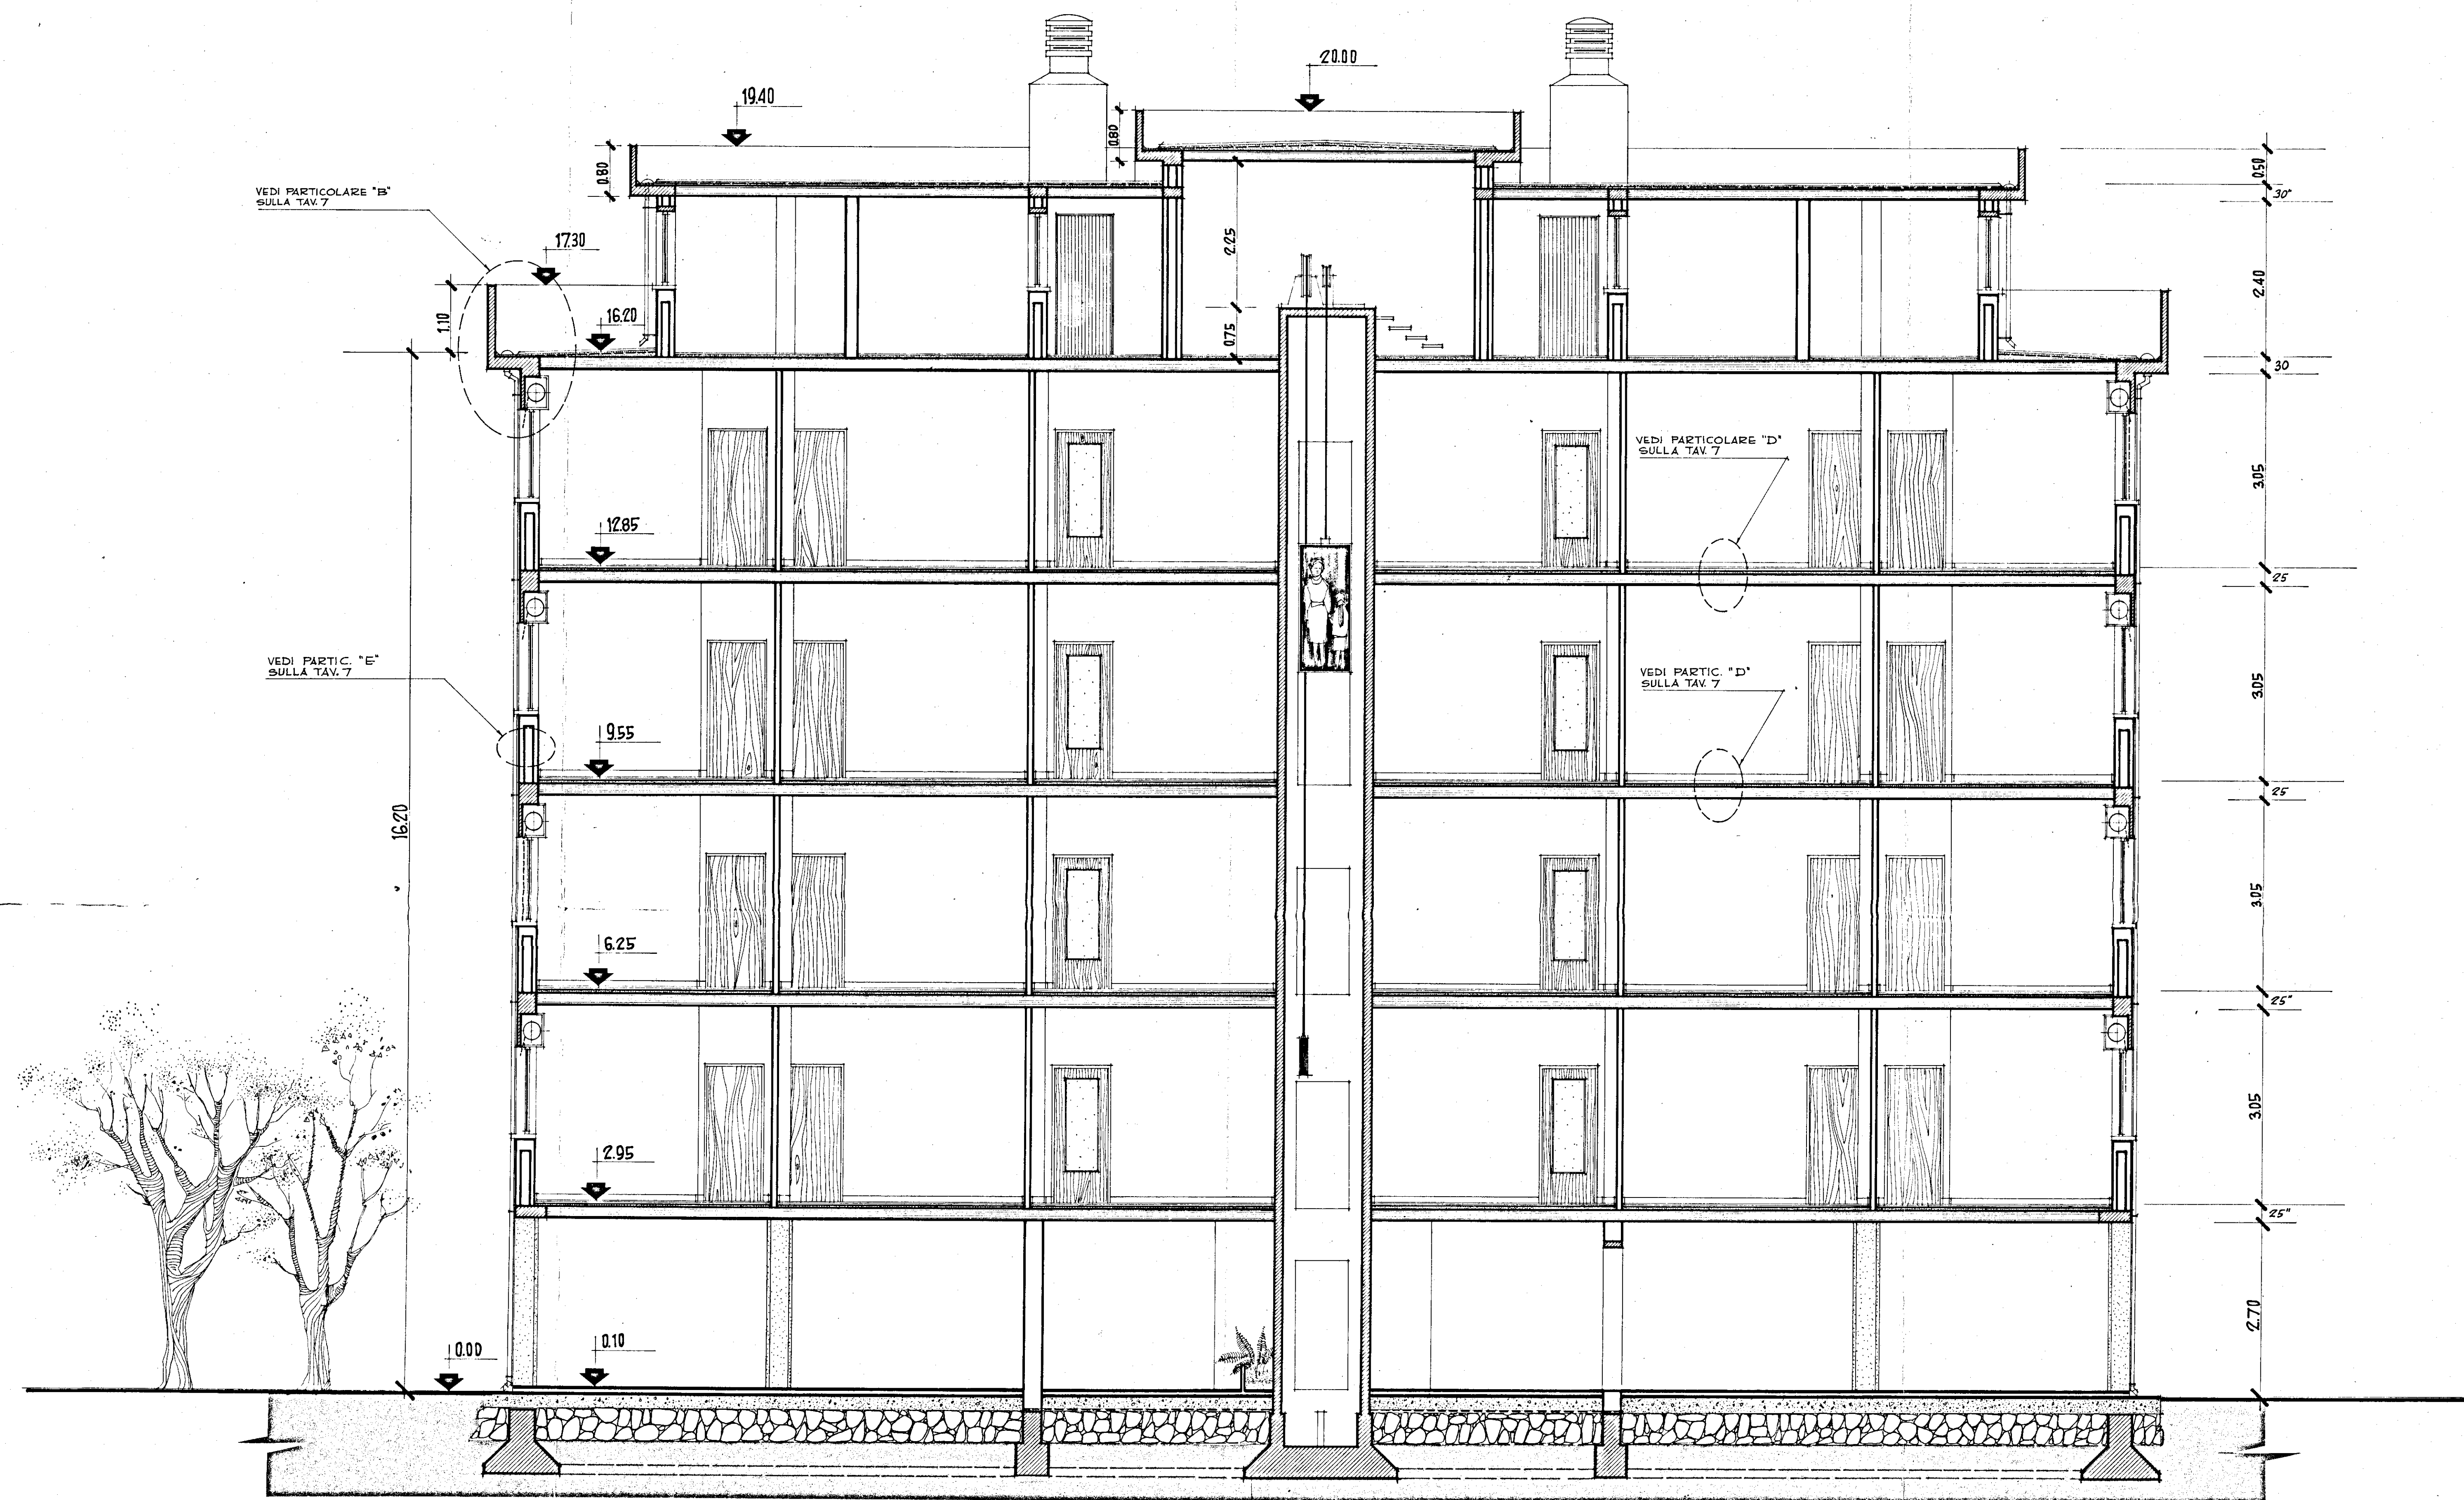

SEZIONE LONGITUDINALE PALAZZINA "D"
SCALA 1:50

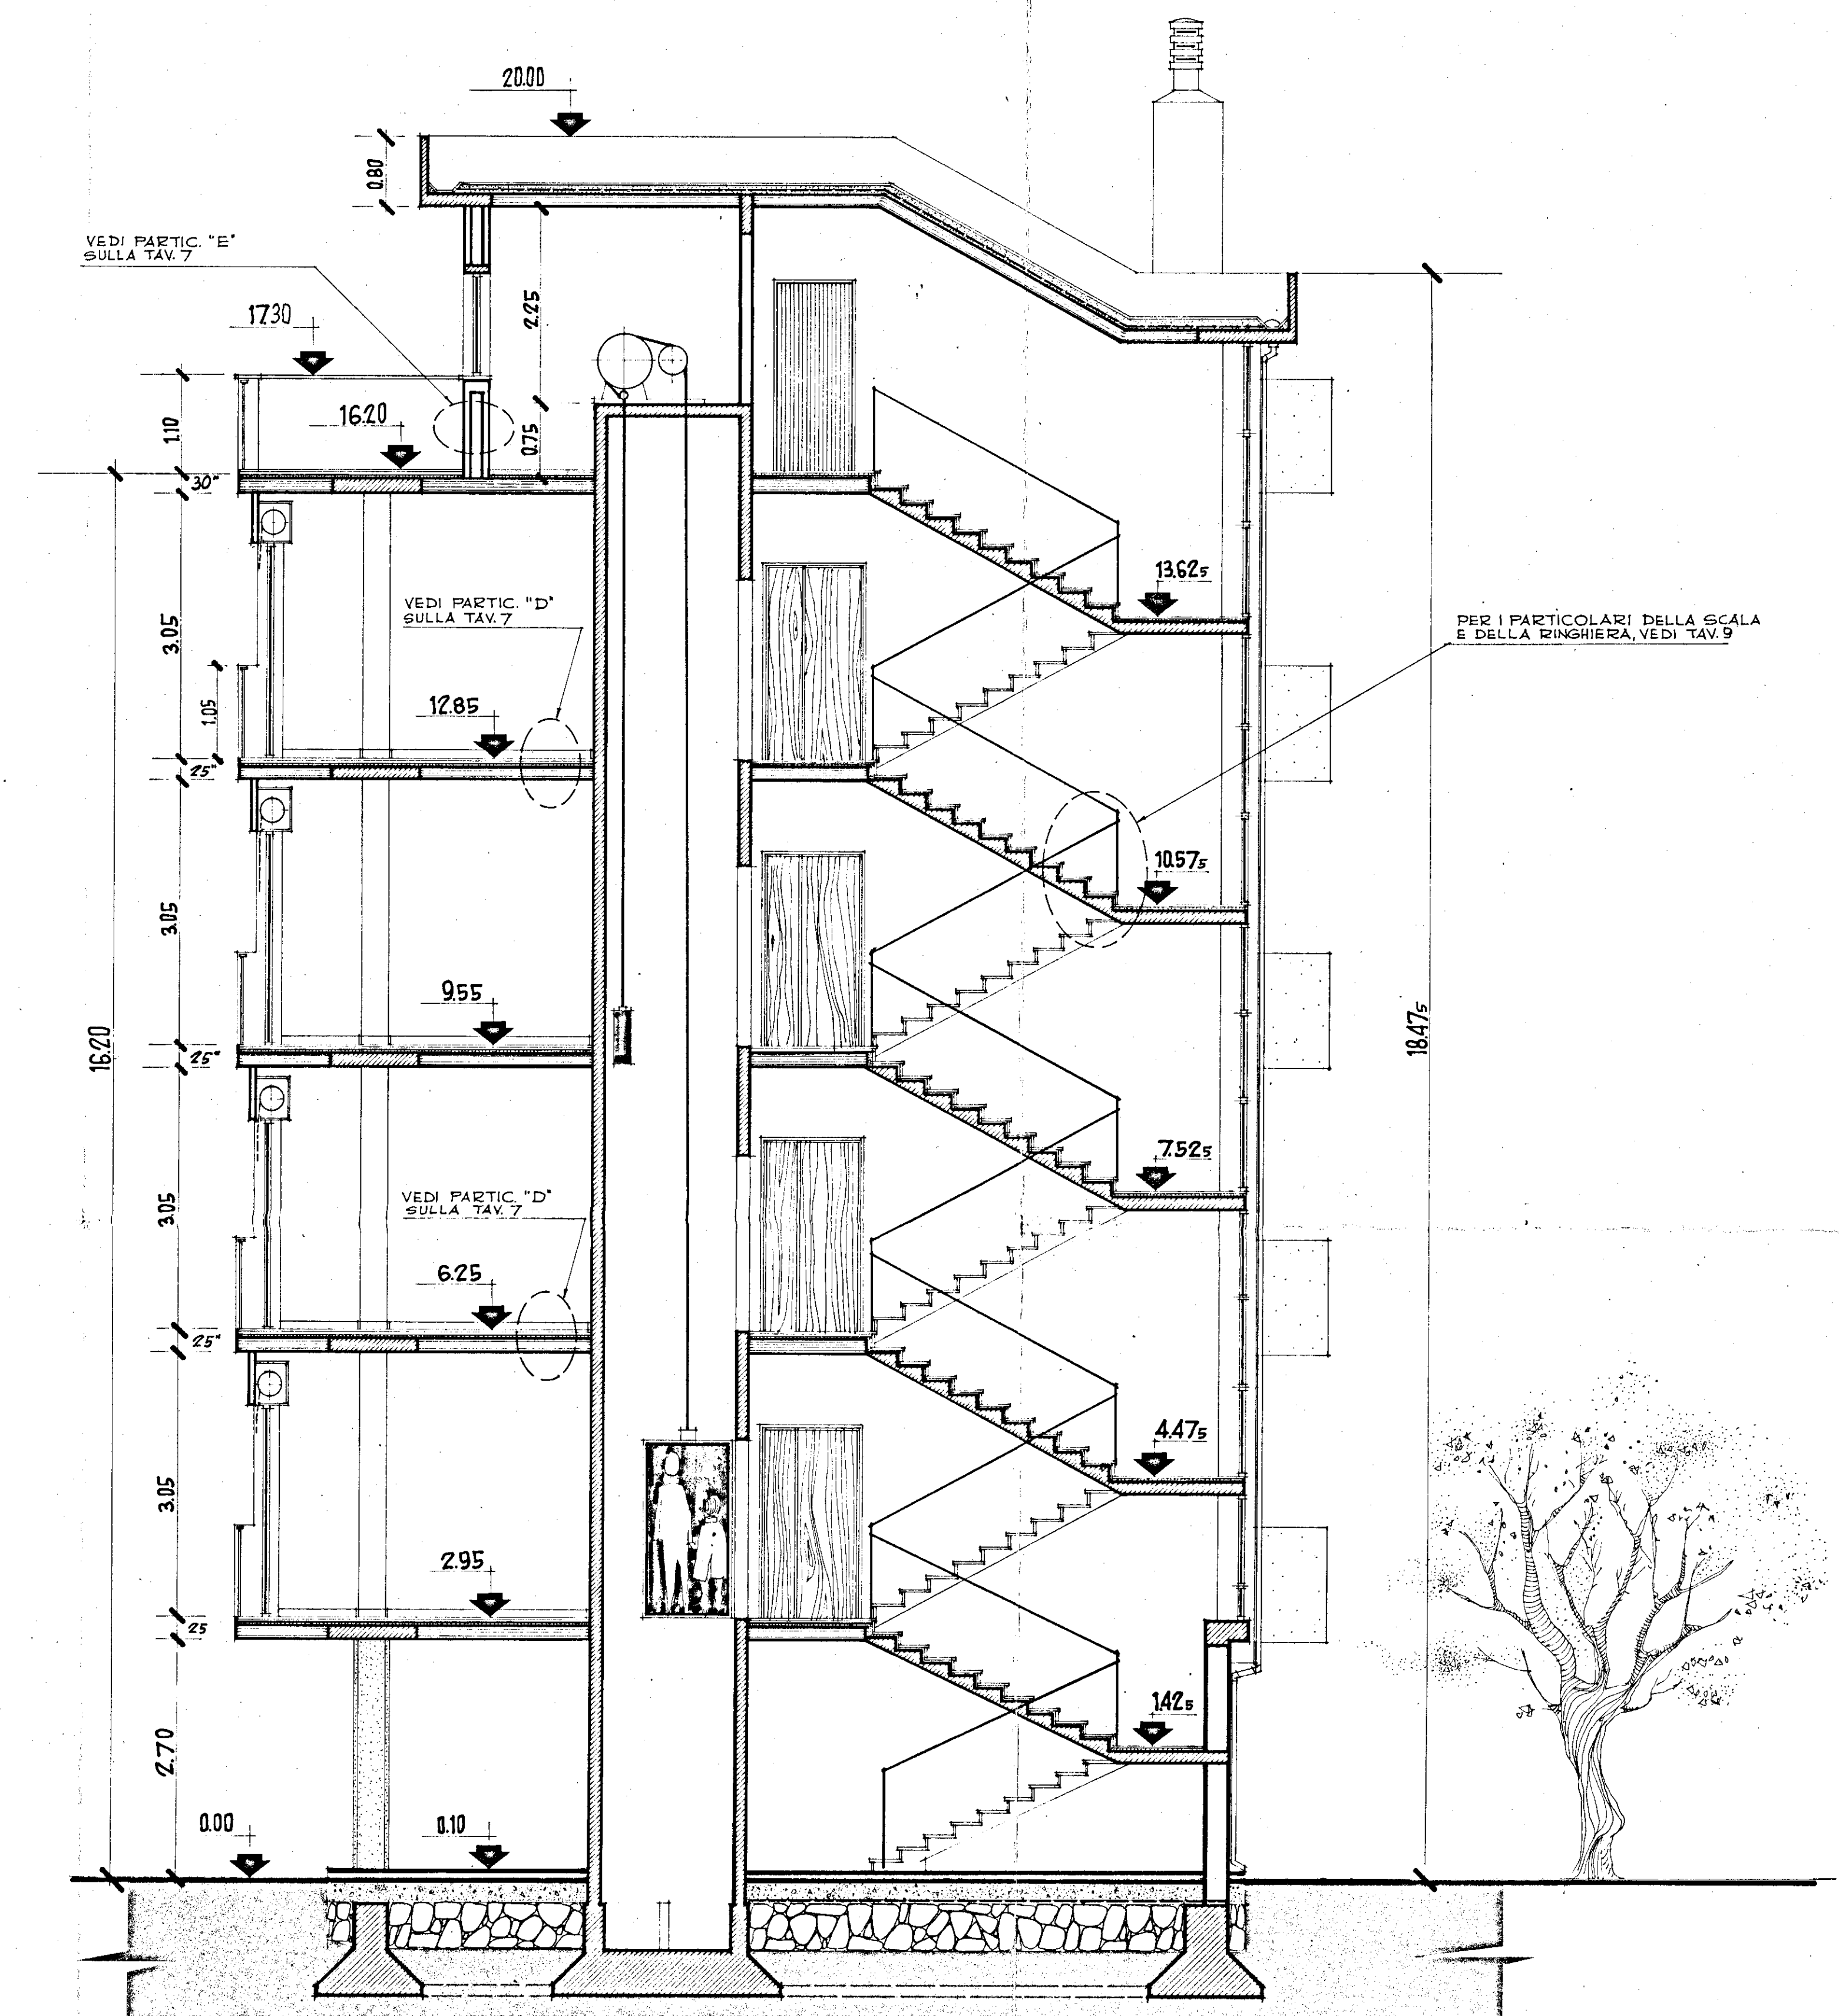

SEZIONE TRASVERSALE
PALAZZINE TIPO "C"
SCALA 1:50

GESTIONE CASE LAVORATORI (legge 14-2-1963)		Intervento N° 1312		stazione appaltante I. A. C. P.	
QUARTIERE SELIA BRINDISI				TAV. 6	
PALAZZINE "C - D"				LOTTO-B-	
SEZIONI				SCALA - 1:50	
EDILIZIA	Ing. Angelini	STRUTTURE-C	Ing. F. Piro	note	
EDILIZIA	Ing. M. Bolognesi	IMPIANTI	Ing. F. Piro		
EDILIZIA	Ing. Lenoci	PROGRAMMAZ.	Ing. A. Malden		
EDILIZIA	Ing. Perotti	PROGRAMMAZ.	Ing. L. Perotti		
EDILIZIA	Ing. L. Perotti	PROGRAMMAZ.	Ing. E. Romanzo		
EDILIZIA	Ing. F. Pignatelli	COORDINATORE	Ing. A. Malden		
EDILIZIA	Ing. G. Pinto	DIREZIONE LL.	I. A. C. P.	controllo	
STRUTTURE-C	Ing. F. Pignatelli	esito			