


[Handwritten signature]

Parere favorevole alle condizioni
di cui alla nota n. 1339/12444
del 3-4-84

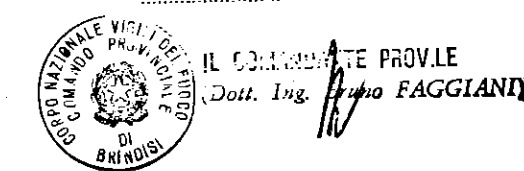

[Handwritten signature]

istituto autonomo case popolari

— brindisi —

legge 5-8-1978 n. 457 IV° biennio 1984/85
programma intervento n. 002-118-1
codice 4.16.74.002.01

tav.

6

progetto per la costruzione di alloggi
popolari in **CAROVIGNO**


lotto comparto piano di zona 167/62
F a/45 - VARIANTE -

ufficio
progettazione
i. a. c. p.
brindisi

alloggi n. 28 da mq. 88

scala 1:100

PIANTA DELLE COPERTURE

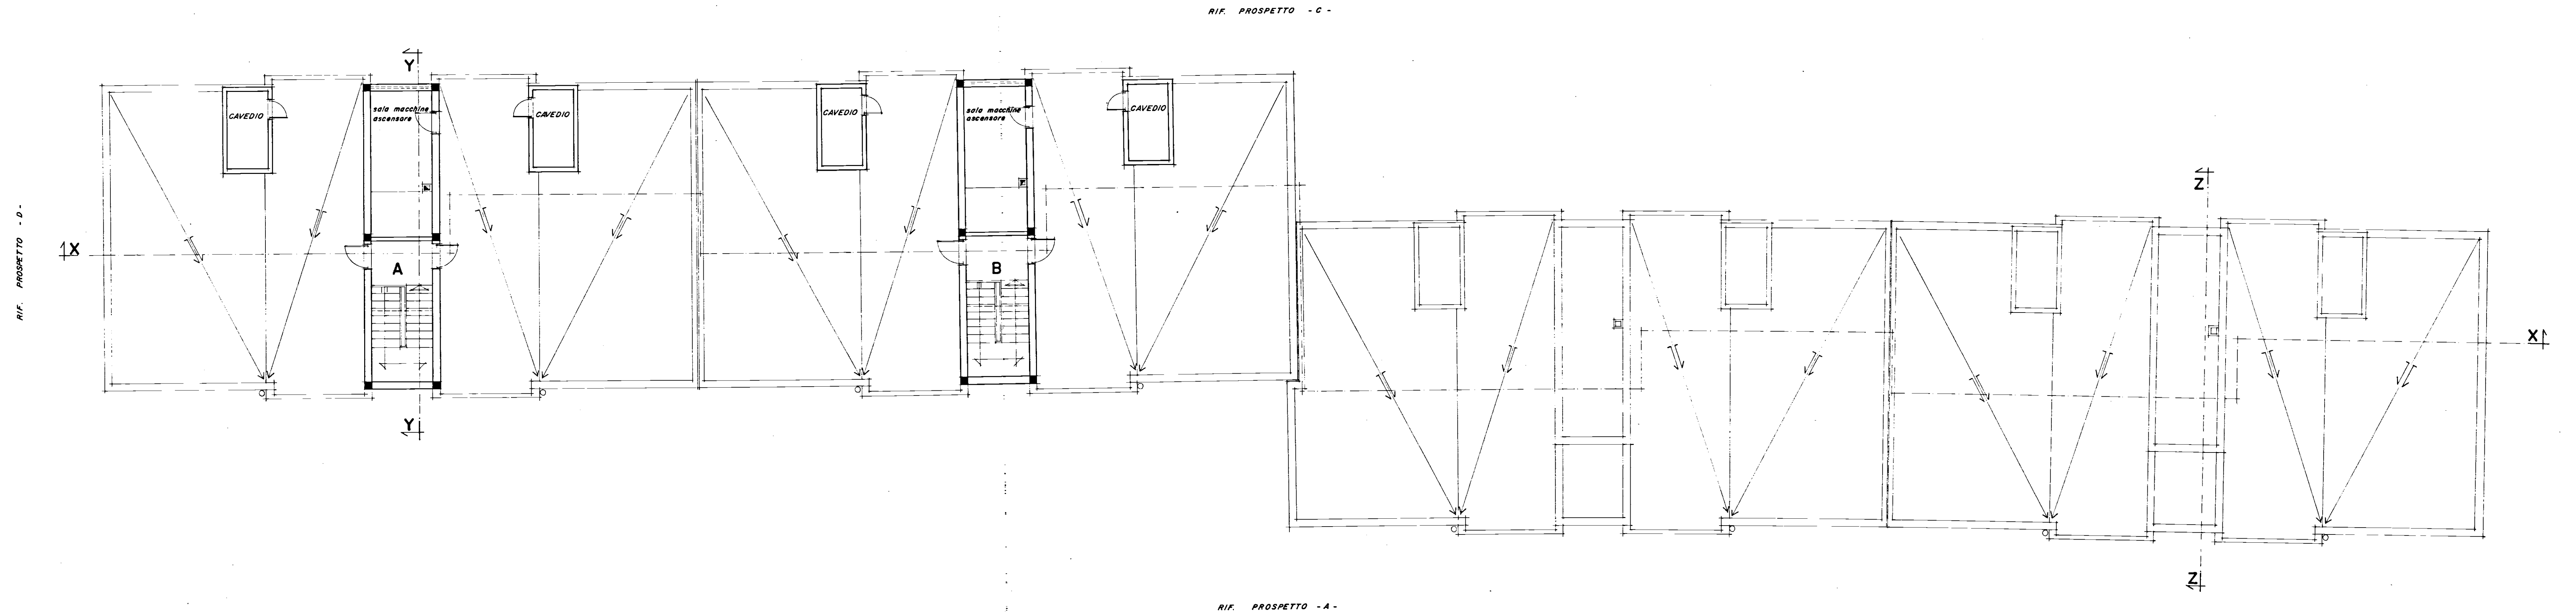

RIF. PROSPETTO - C -

RIF. PROSPETTO - A -

RIF. PROSPETTO - B -