

A 12

C.E.P. BRINDISI

QUARTIERE COORDINATO RIONE "PARADISO,

14. P. INA

PROGETTO ESECUTIVO

DIS. 42-43

LOTTO N° 3


PIANTE PIANI FONDAZIONI E RIALZATO

RAPP. 1:100


EDIFICIO N° 1

GRUPPO ARCH. AMENDOLA - ROMA


10-4-1958

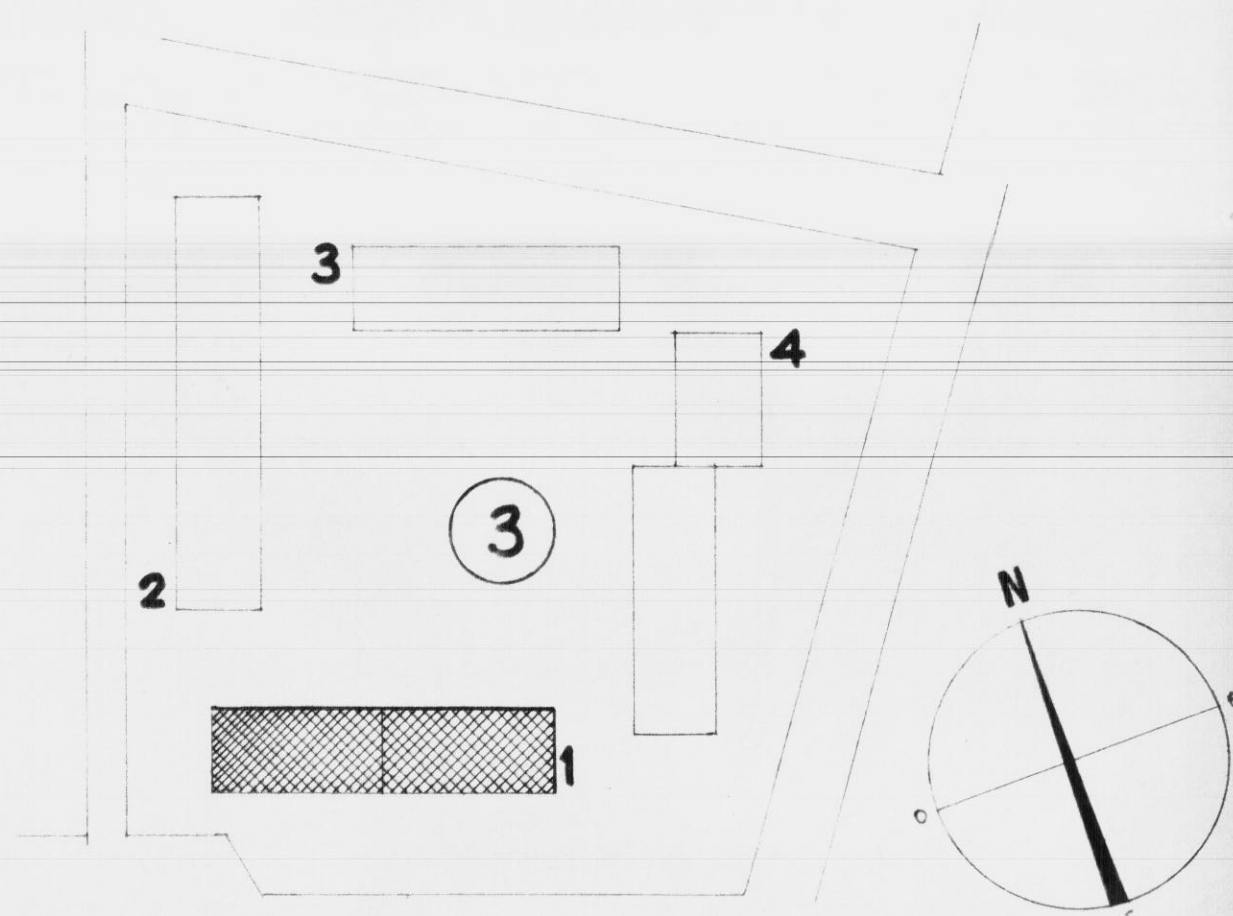

PROGETTISTI
 ARCH. GIUSEPPE AMENDOLA - CAPO GRUPPO
 " MARIA TERESA SARNO
 " CECILIA VARETTI
 " LUIGI CREMONA
 " ALDO VILLANI

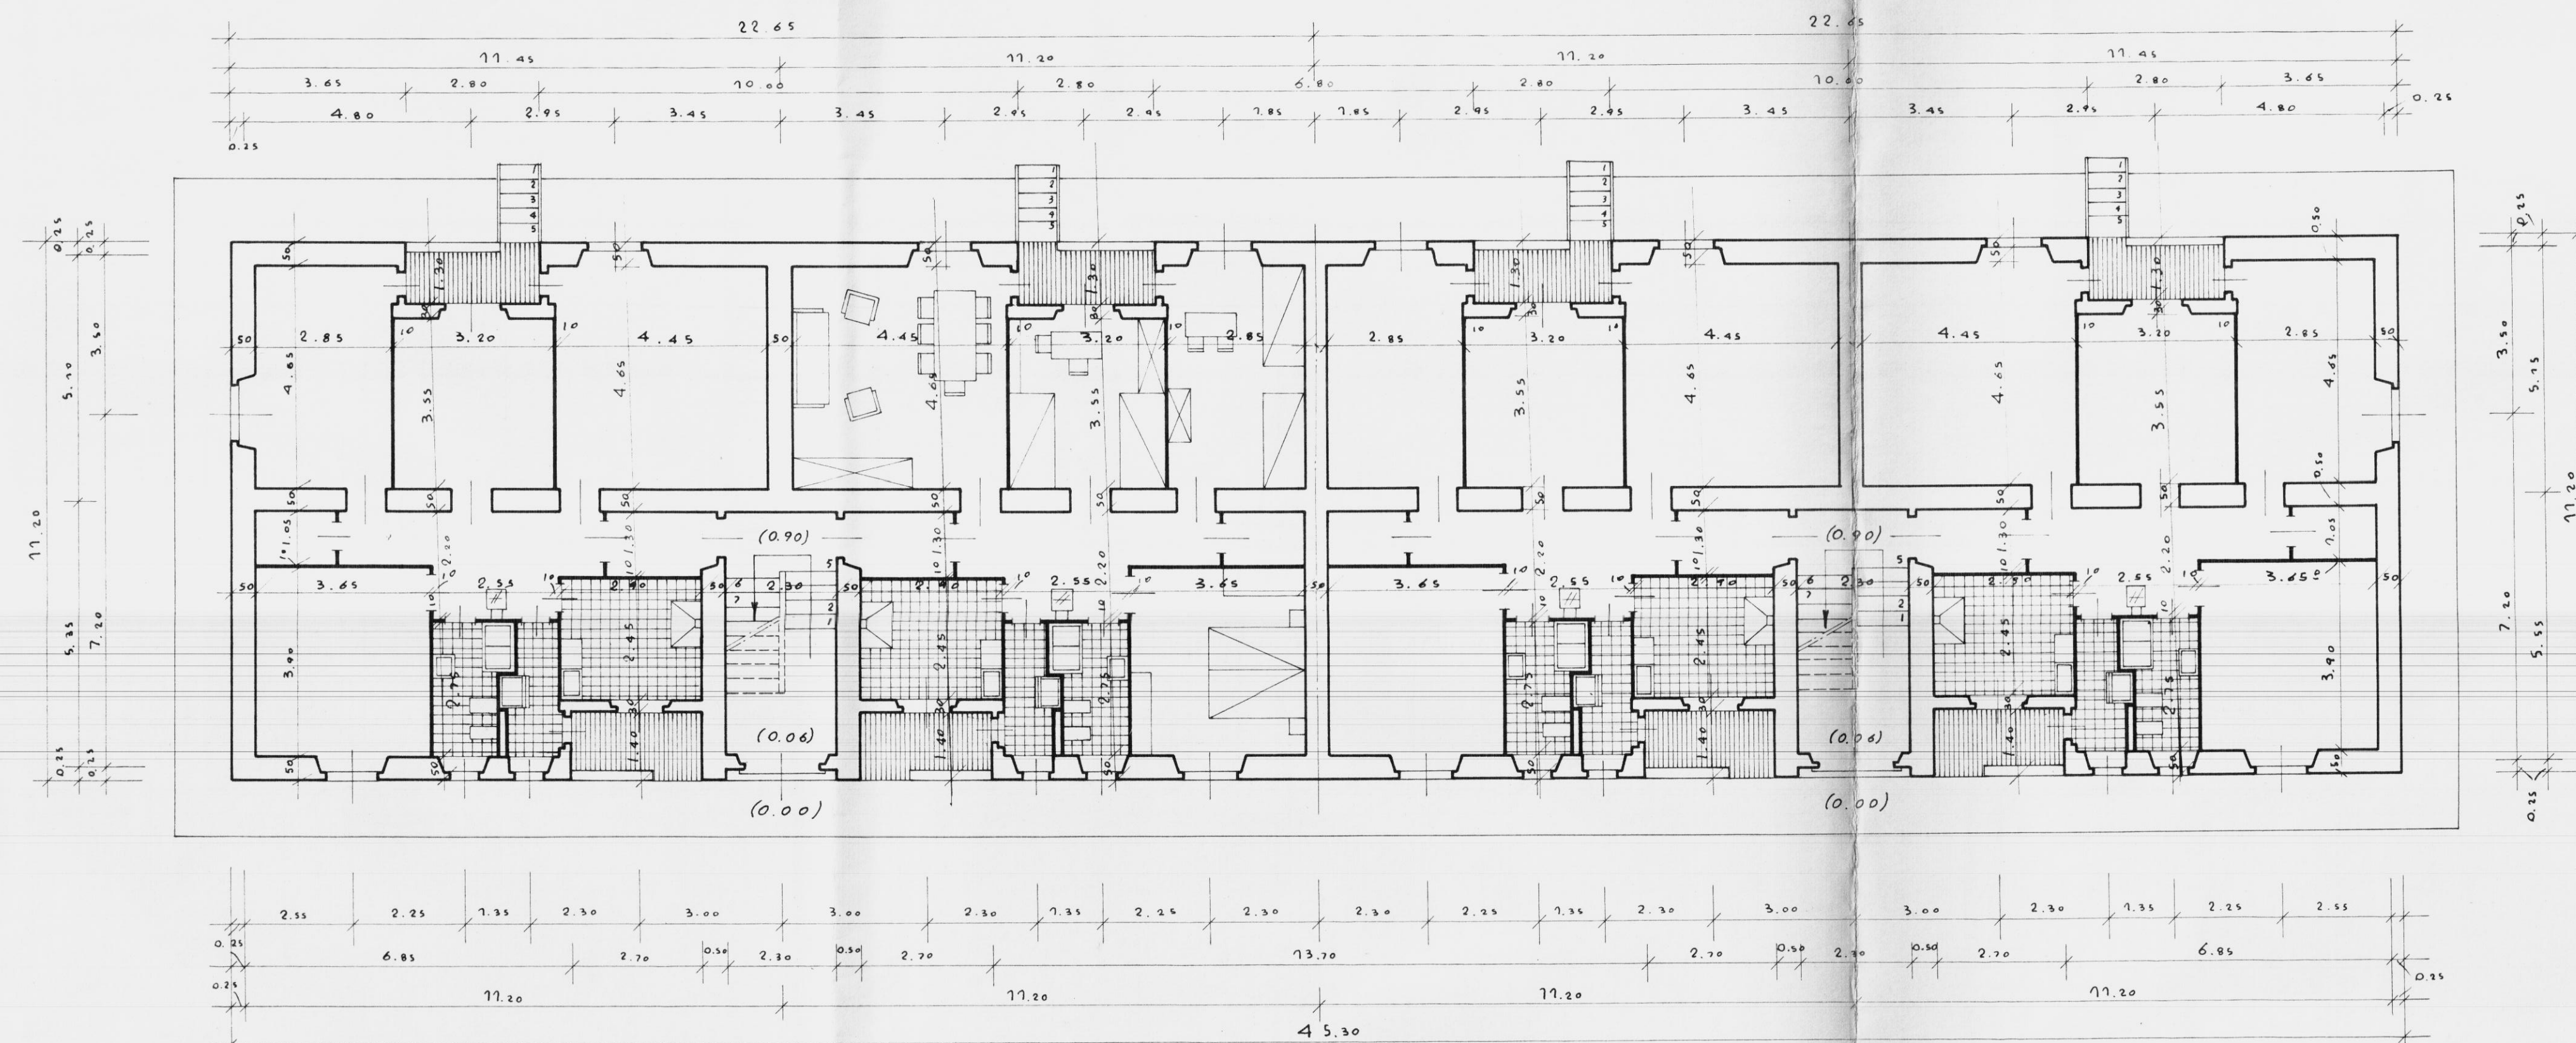

DIS. 43
 PIANTE PIANO RIALZATO
 RAPP. 1:100

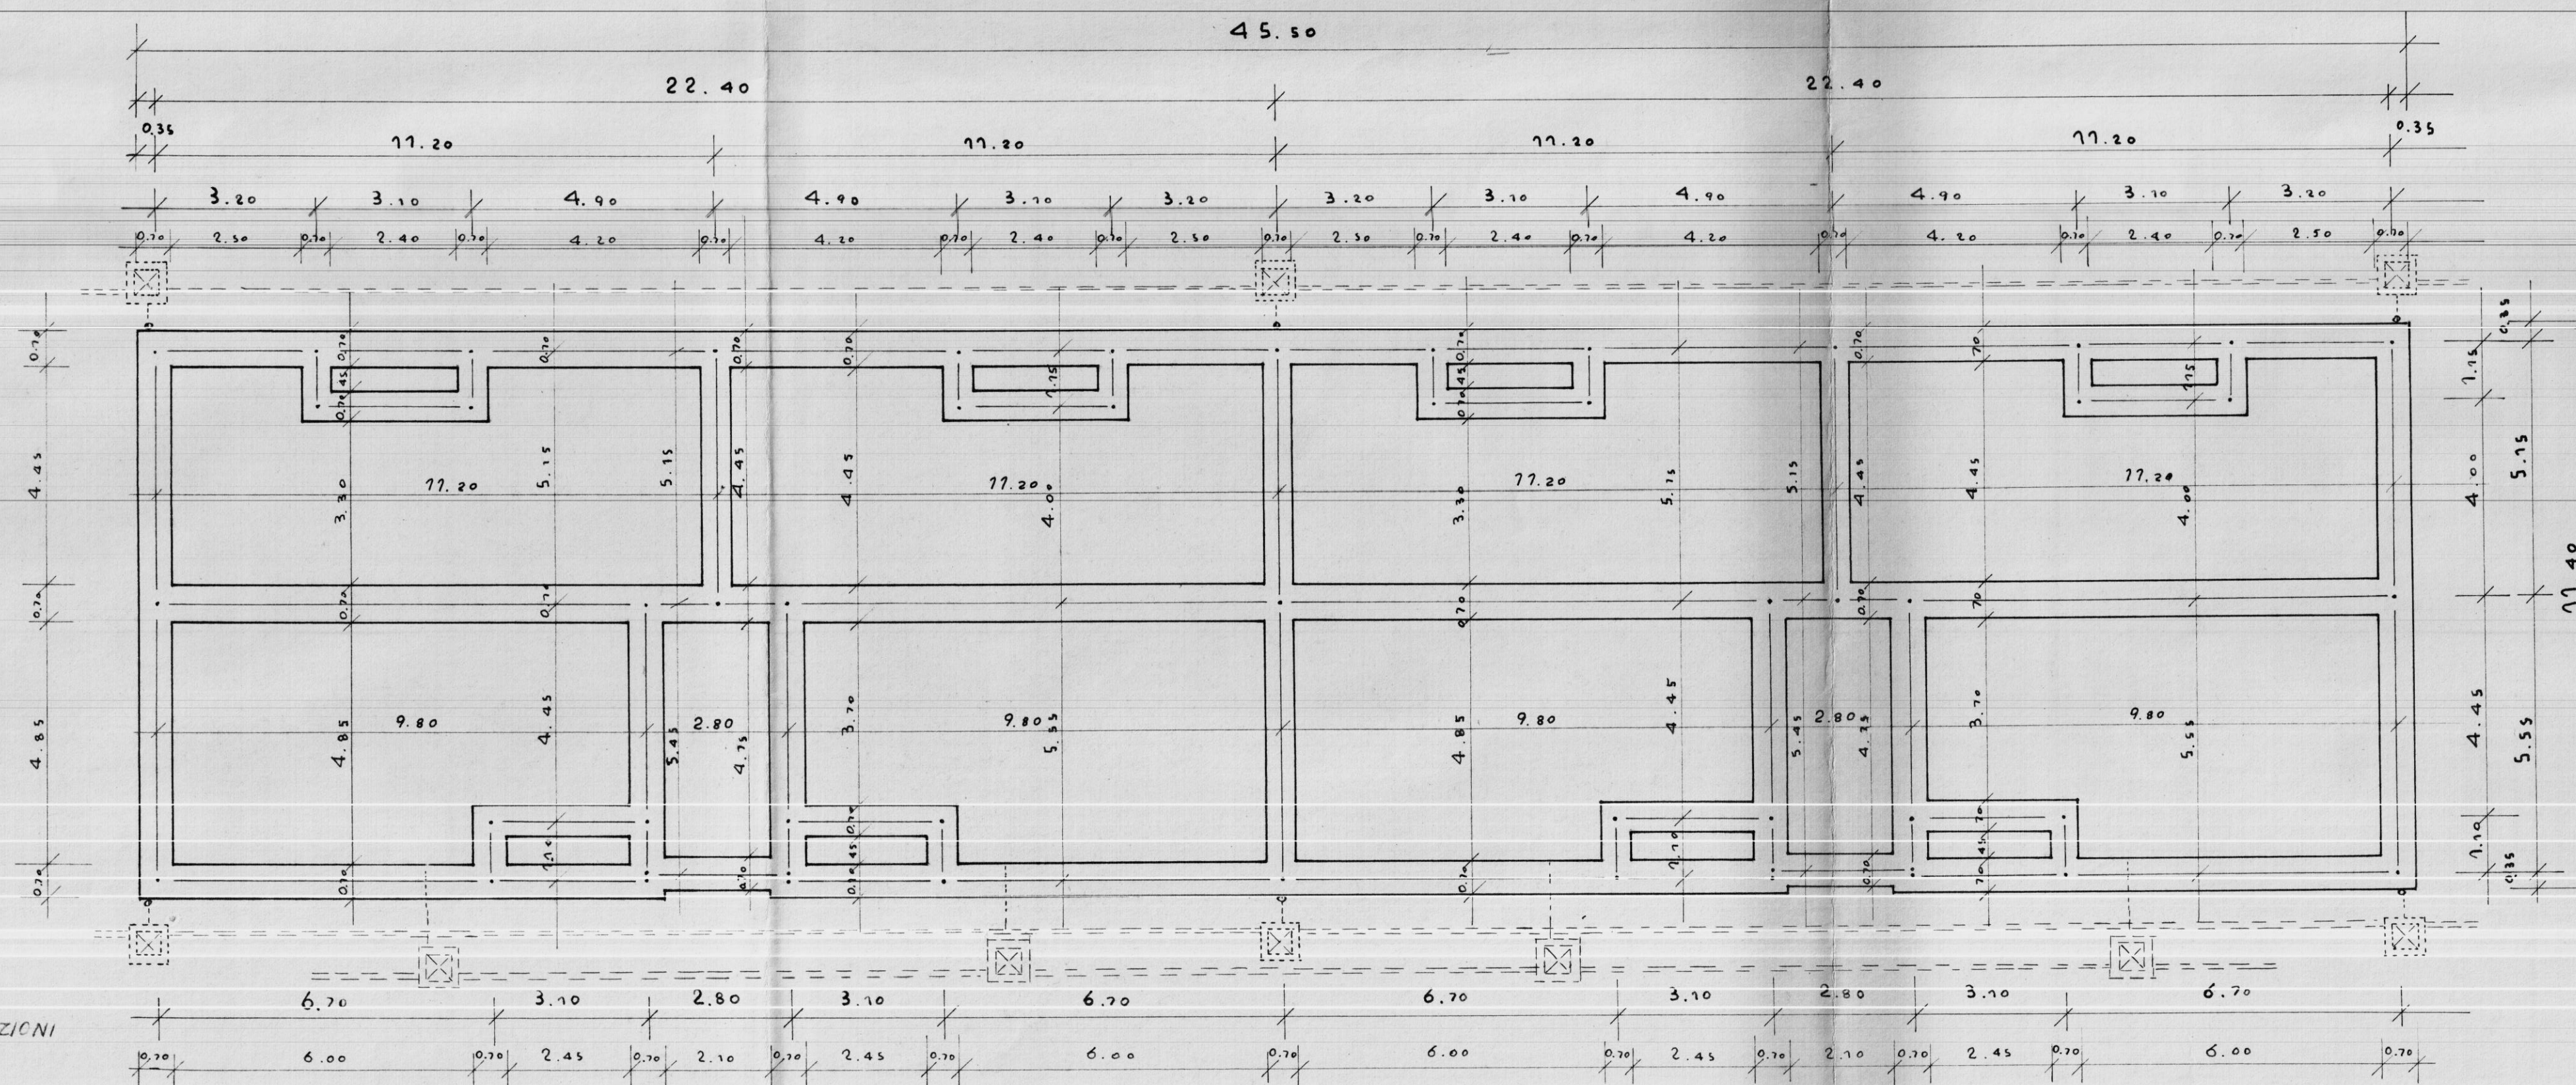

DIS. 42
 PIANTE PIANO FONDAZIONI
 RAPP. 1:100