



PIANTA PIANO TERRA

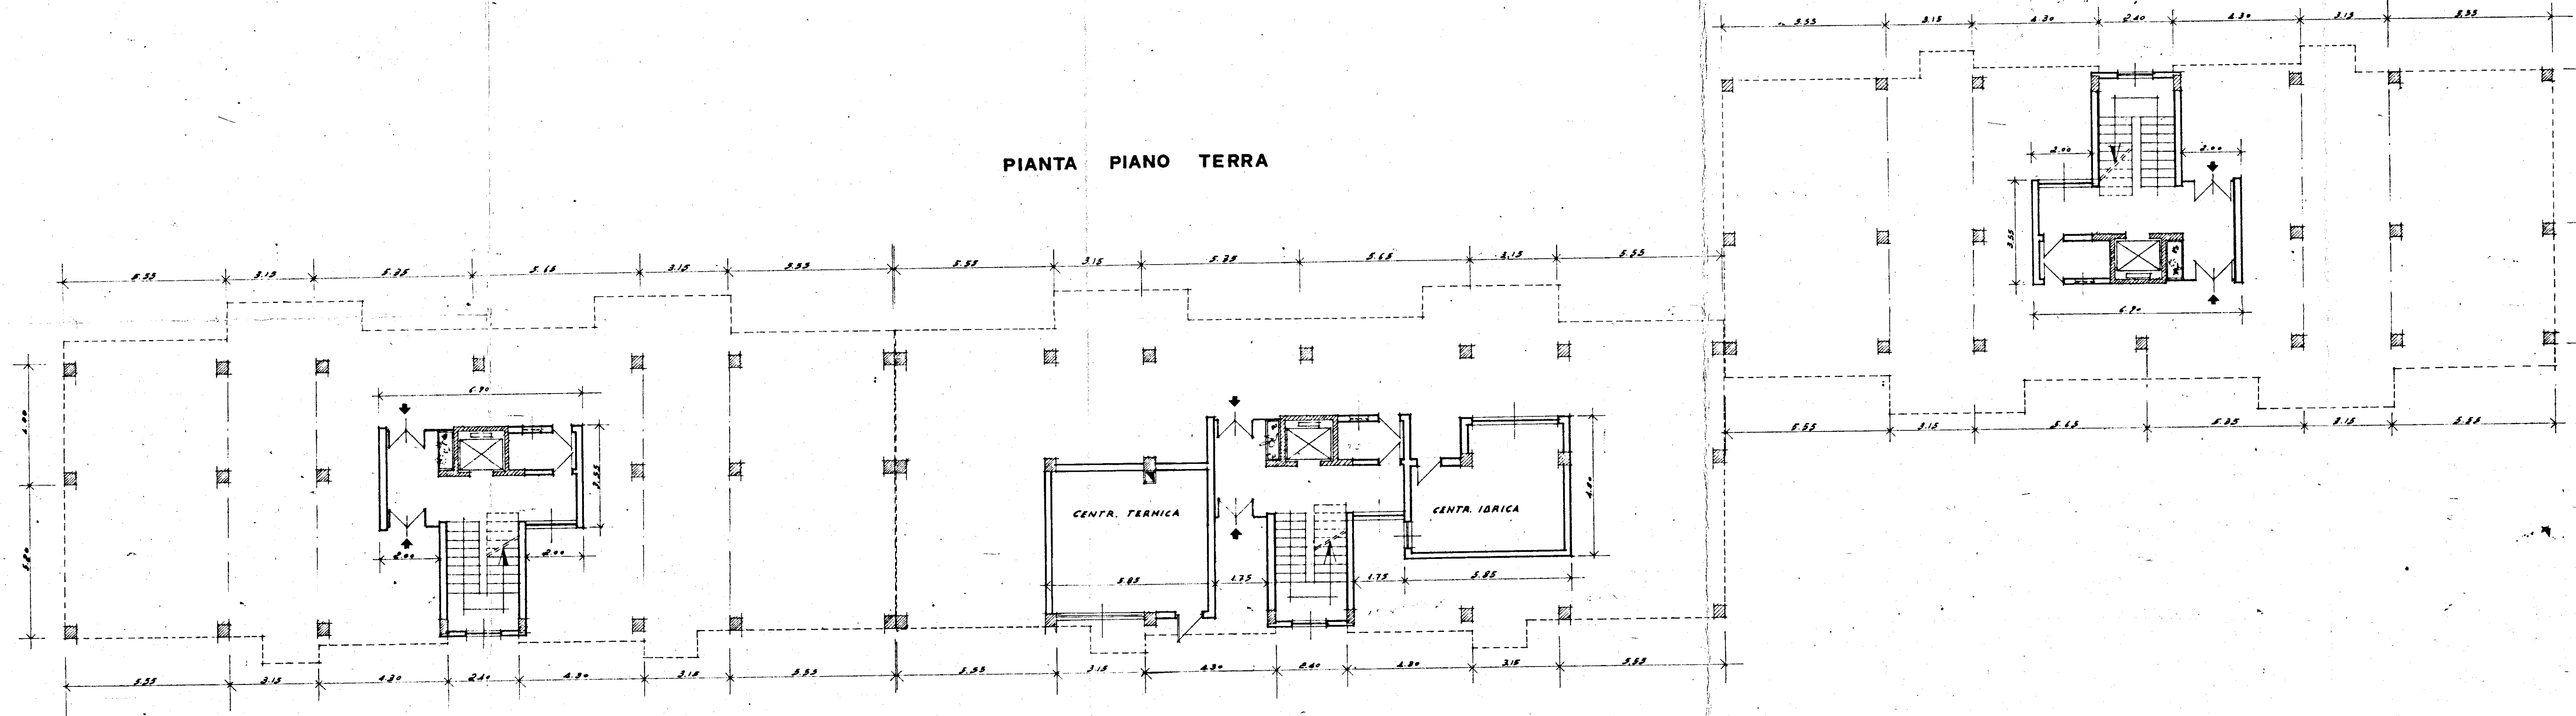

PIANTA PIANO TIPO

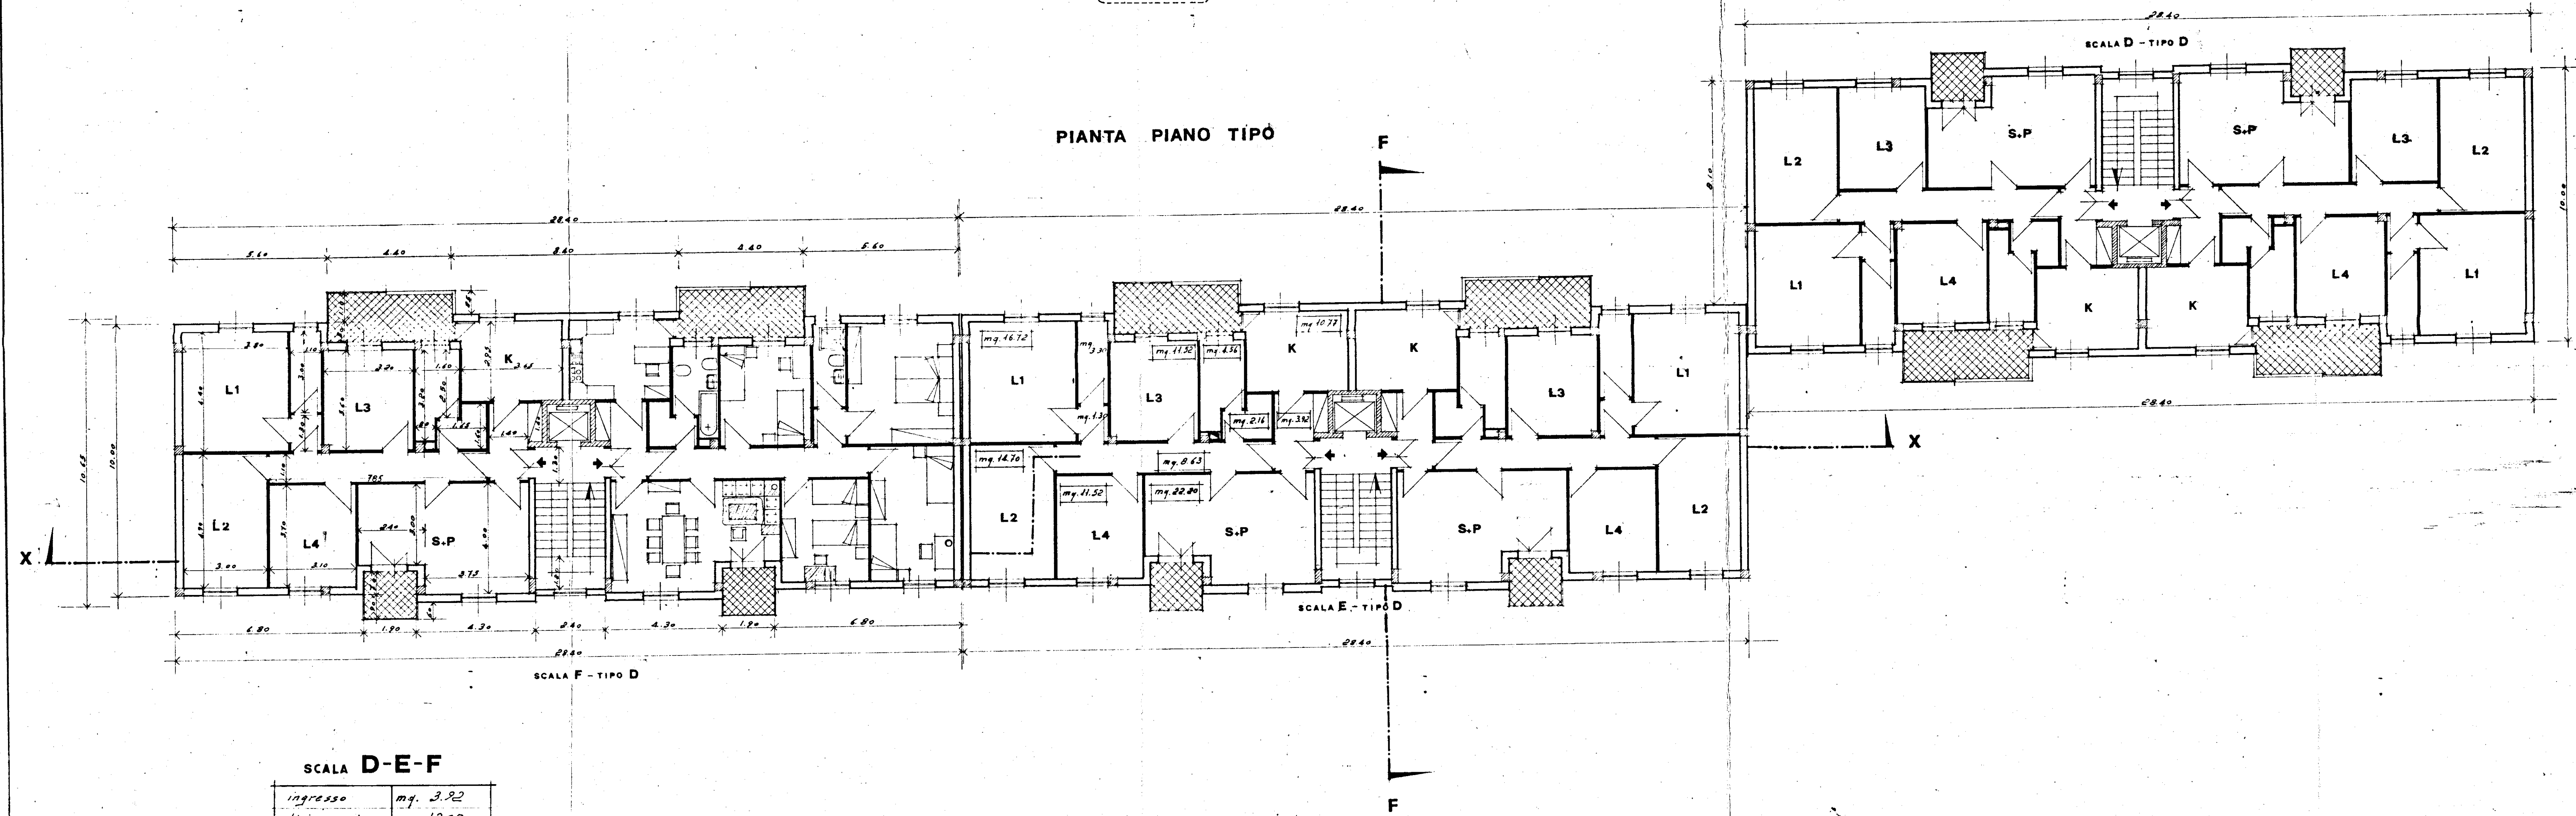

SCALA D-E-F

ingresso	mq. 3.32
disimpegno	" 12.09
bagno	" 4.36
W.C.	" 3.30
cucina	" 10.77
pranzo-salotto	" 22.20
letto n° 1	" 16.72
letto n° 2	" 16.70
letto n° 3	" 11.52
letto n° 4	" 11.52
armadi	" 0.70
TOTALE	mq. 112.00

GESTIONE CASE LAVORATORI		stazione appaltante	
Clegge 14-2-1963		Intervento N° 1312	
QUARTIERE S. ELIA BRINDISI		I. A. C. P.	
lotto C		2	
FABBRICATO IN LINEA			
PIANTE - P. TERRA E P. TIPO 1100			
EDILIZIA	Ing. D'Angelini	STRUTTURE	Ing. E. Piro
EDILIZIA	Ing. M. Bolognini	IMPIANTI	Ing. P. Fabretti
EDILIZIA	Ing. Lenoci	PROGRAMMAZIONE	Ing. A. Maida
EDILIZIA	Ing. Perrelli	PROGRAMMAZIONE	Ing. L. Pini
EDILIZIA	Ing. L. Pini	PROGRAMMAZIONE	Ing. E. Romanelli
EDILIZIA	Ing. Pignatelli	COORDINAMENTO	Ing. A. Maida
CONC. E	Ing. Pini	DIREZIONE	LL. I. A. C. P.
STRUTTURE	Ing. F. Piro		