

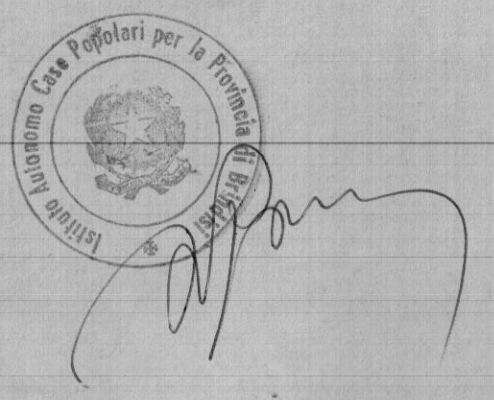


PROSPETTO LATERALE C  
 - SCALA 1:20

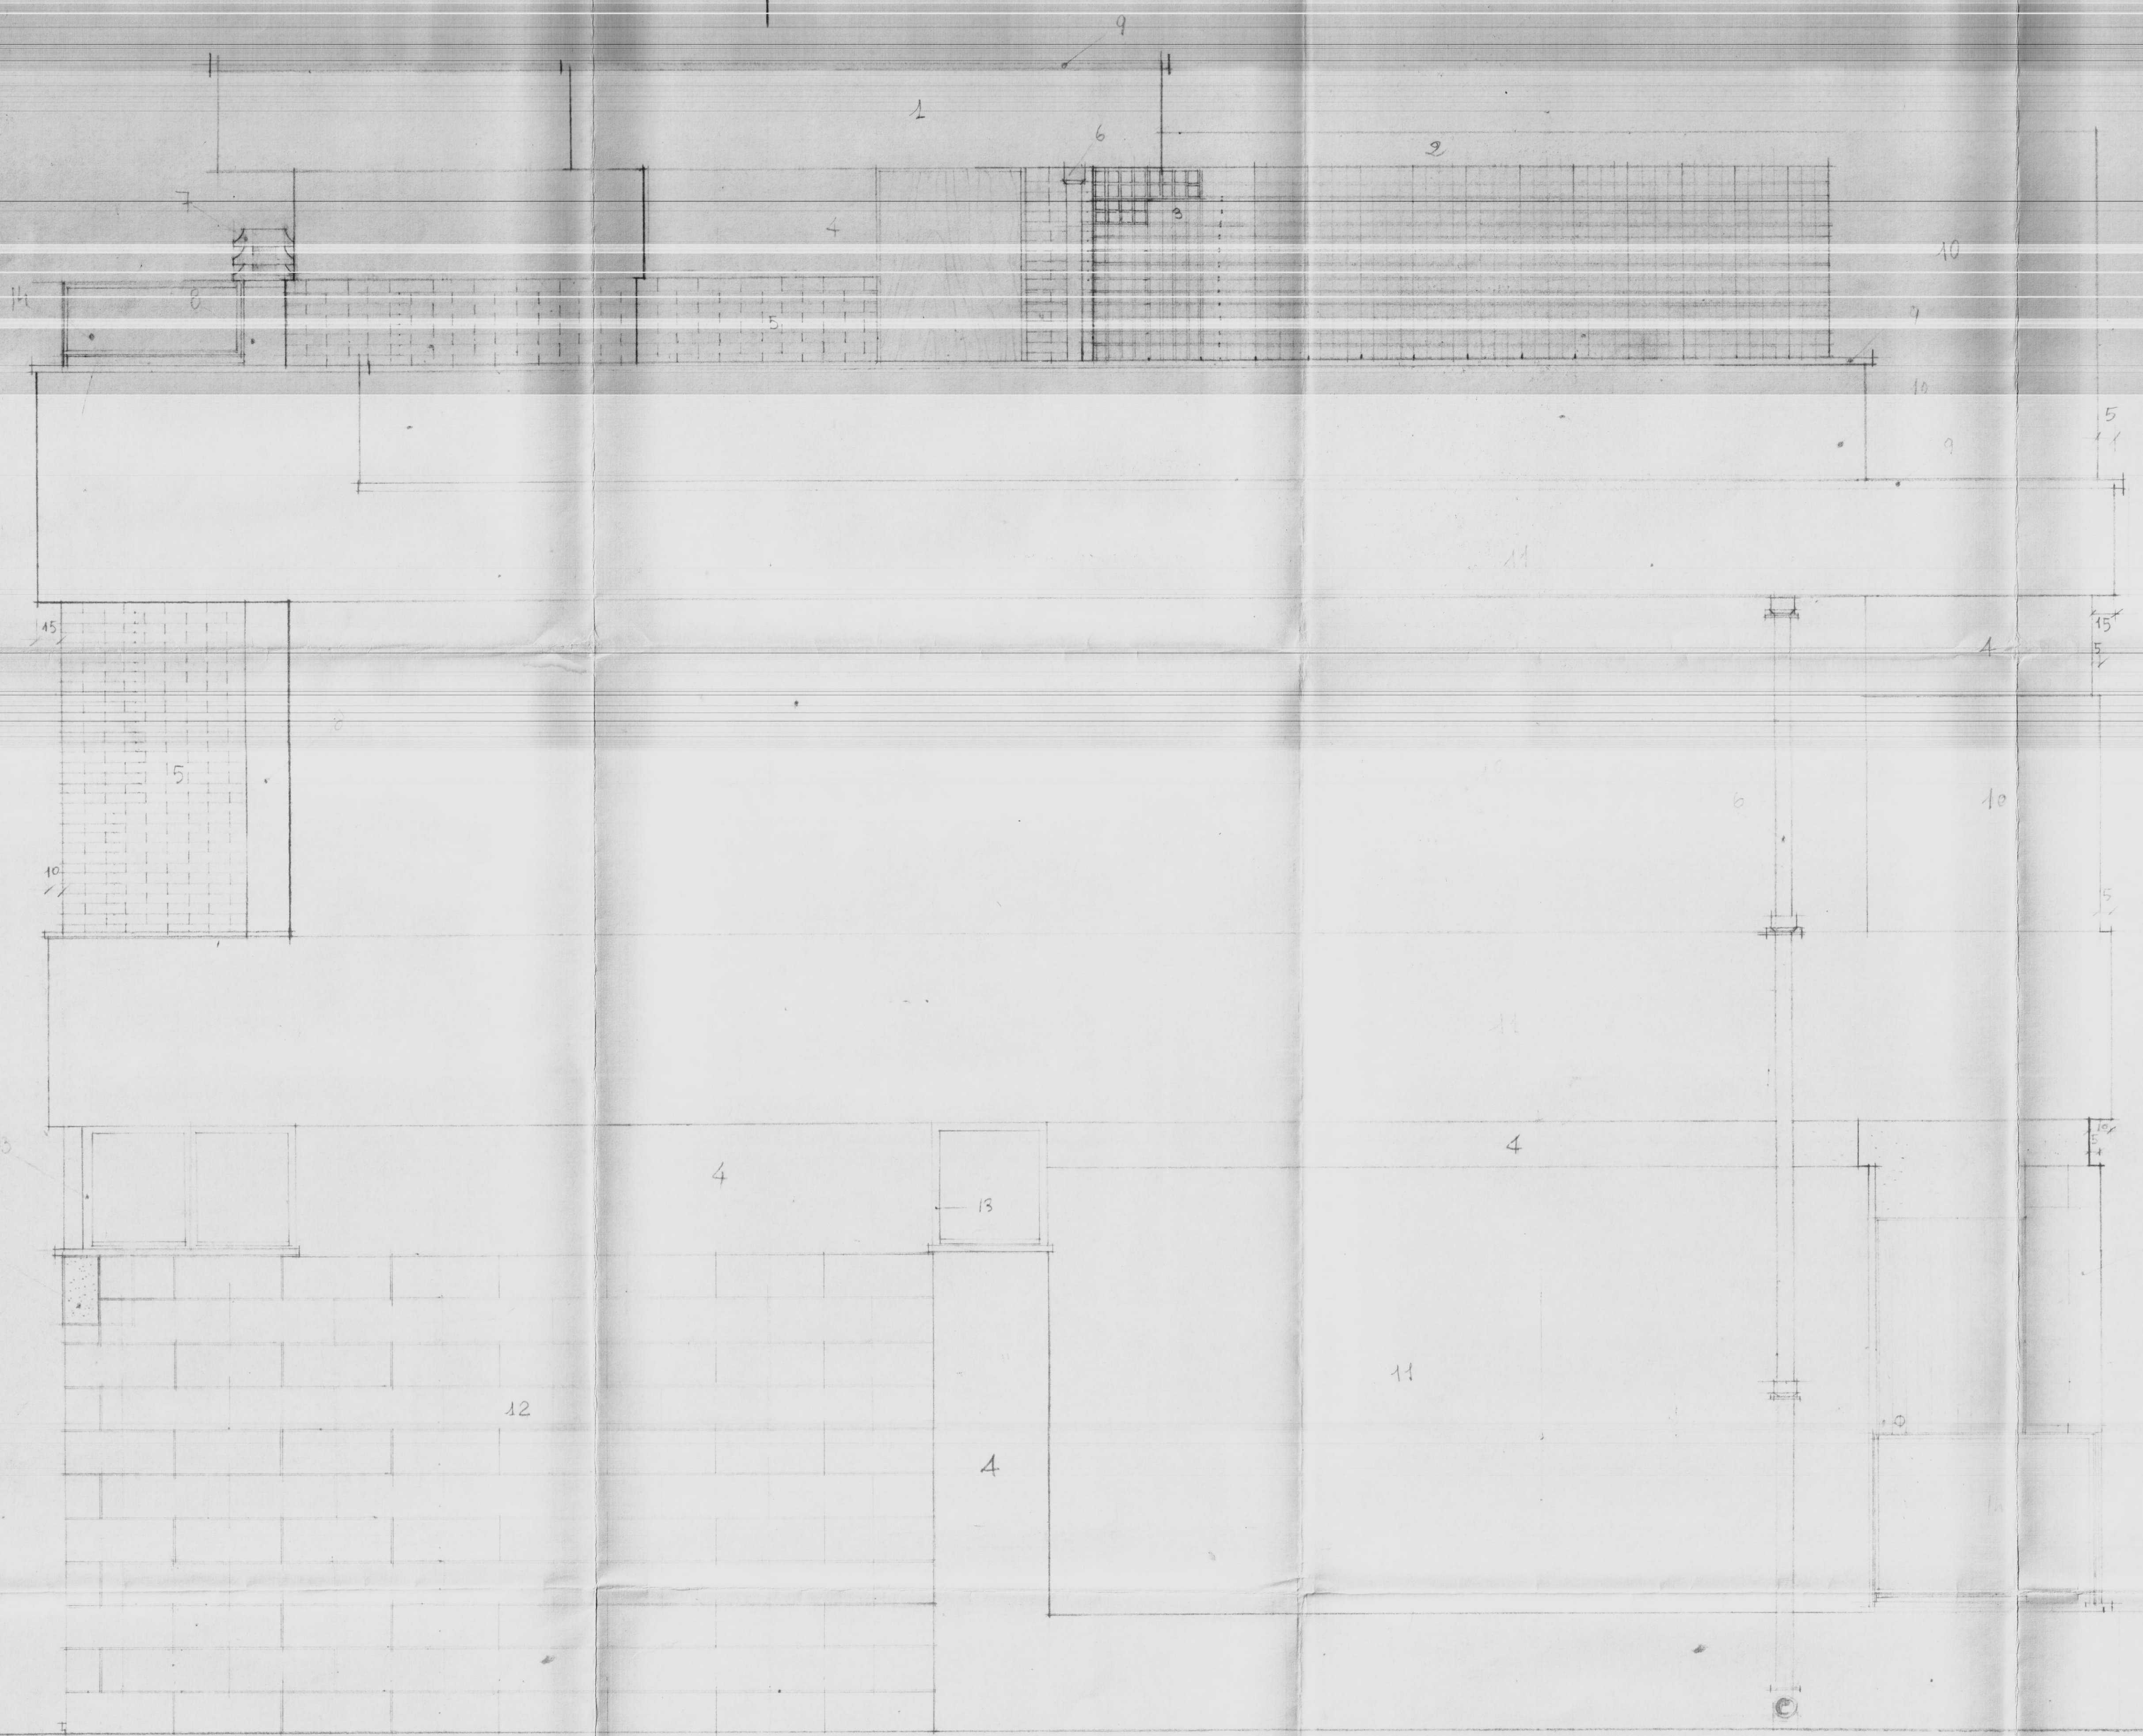

A

INGRESSO PRINCIPALE

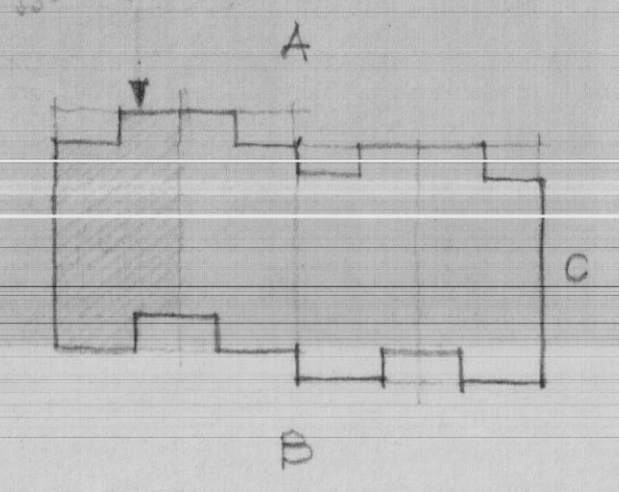

- 1) APERTURA SCALE IN MATONICO E INTONACO BIANCO
- 2) TRAVE PORTA TRAVETTI NON INTONACATI
- 3) MURO DIVISIONE IN INTERIZIO A RISALTA QUADRA
- 4) PARTE PENNELATA IN CEMENTO NATURALE
- 5) MATONI PIENI UNICI A VISTA
- 6) FERRIATE
- 7) DEFLETORE IN COTTO O CEMENTO
- 8) CANNA FUNARIA VIBROCOMPRESSO A DOPPIA PARETE 90/90
- 9) MAFETTA IN PIETRA DI 'CORSIA
- 10) INTONACO LISCIO (GRIGIO CHIARO)
- 11) INTONACO LISCIO (BIANCO)
- 12) FODERA IN CAMPARO MODULARE 30 CM 20
- 13) TUBO A VAGISTOS IN PROFILATO TUBOLARE
- 14) RINGHIERA (VEDI PARTICOLARI)

A'