

ISTITUTO AUTONOMO CASE POPOLARI
PER LA PROVINCIA DI BRINDISI


COSTRUZIONE DI CASE POPOLARI
IN OSTUNI
DI CUI ALLA LEGGE 11-11-1963 N°1460

PROSPETTI
SCALA 1:100

PROSPETTO ANTERIORE



PROSPETTO POSTERIORE

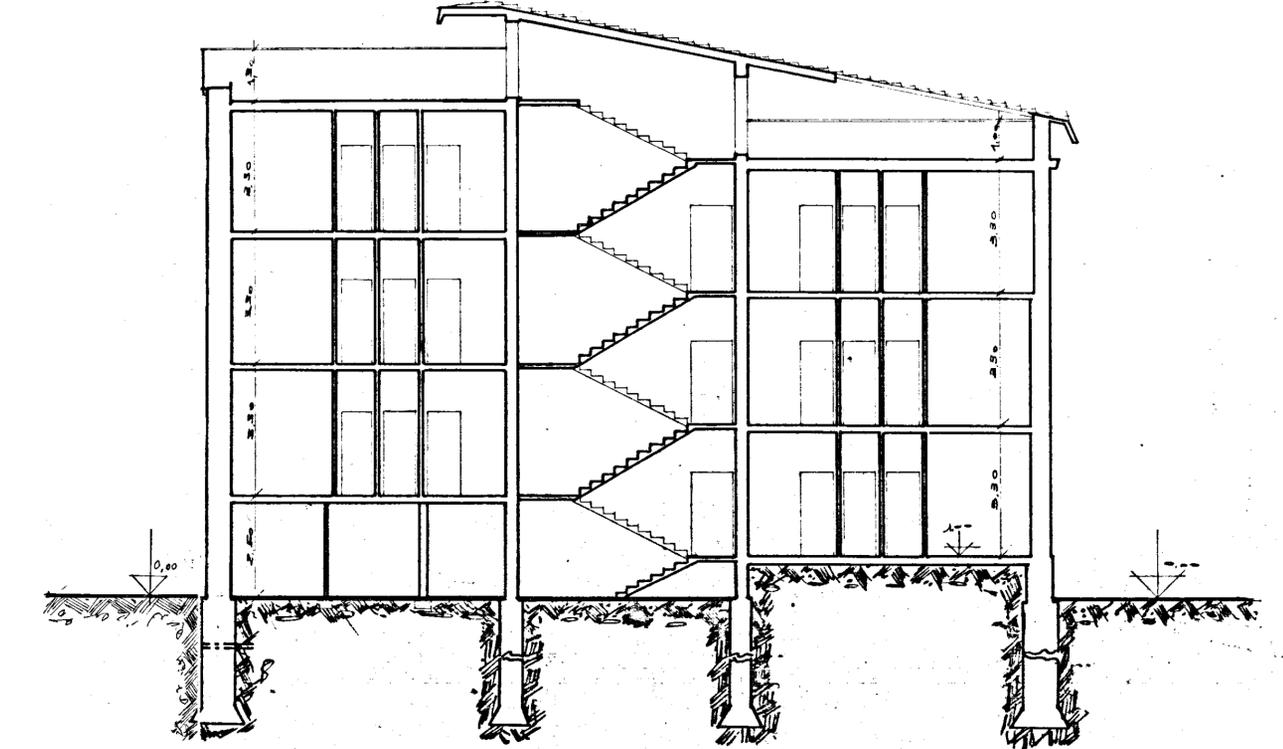

SEZIONE LONGITUDINALE