



10/1	1	C.E.P. BRINDISI
Genn. 1953	LOTTO 10 - FABBRICATO 1 - (ESECUTIVO)	QUARTIERE COORDINATO RIONE "PARADISO"
RAPP. 1:50	PIANTE DEL PIANO SCANTINATO	

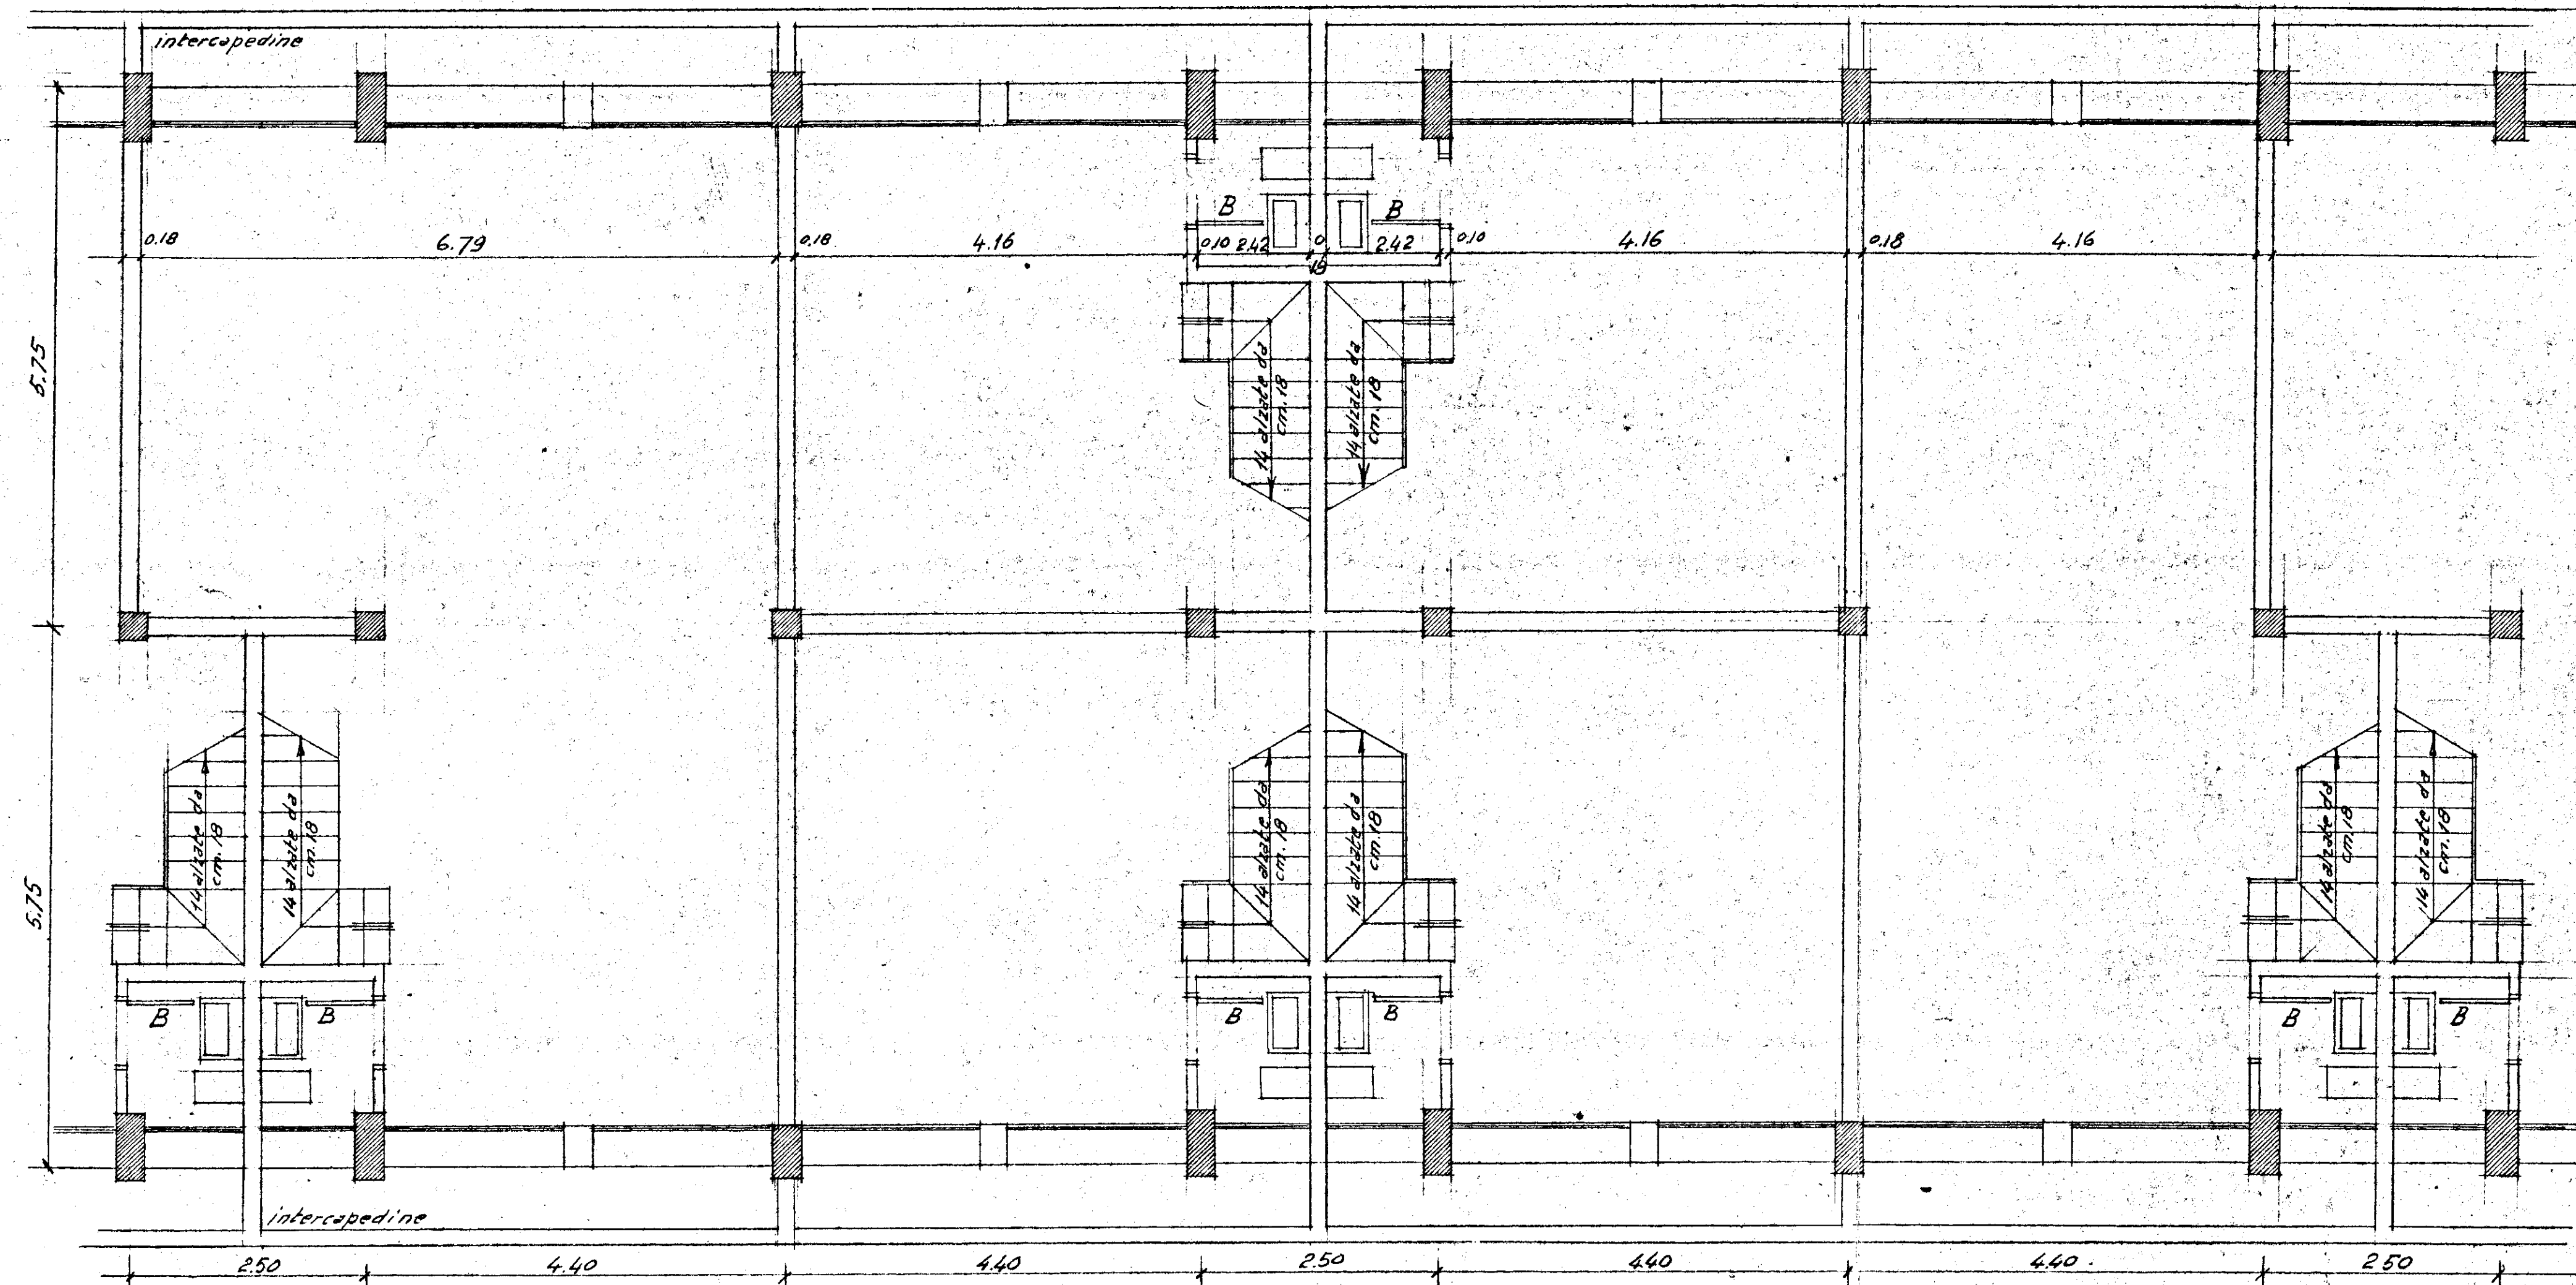

PIANTA DEL PIANO SCANTINATO NORMALE

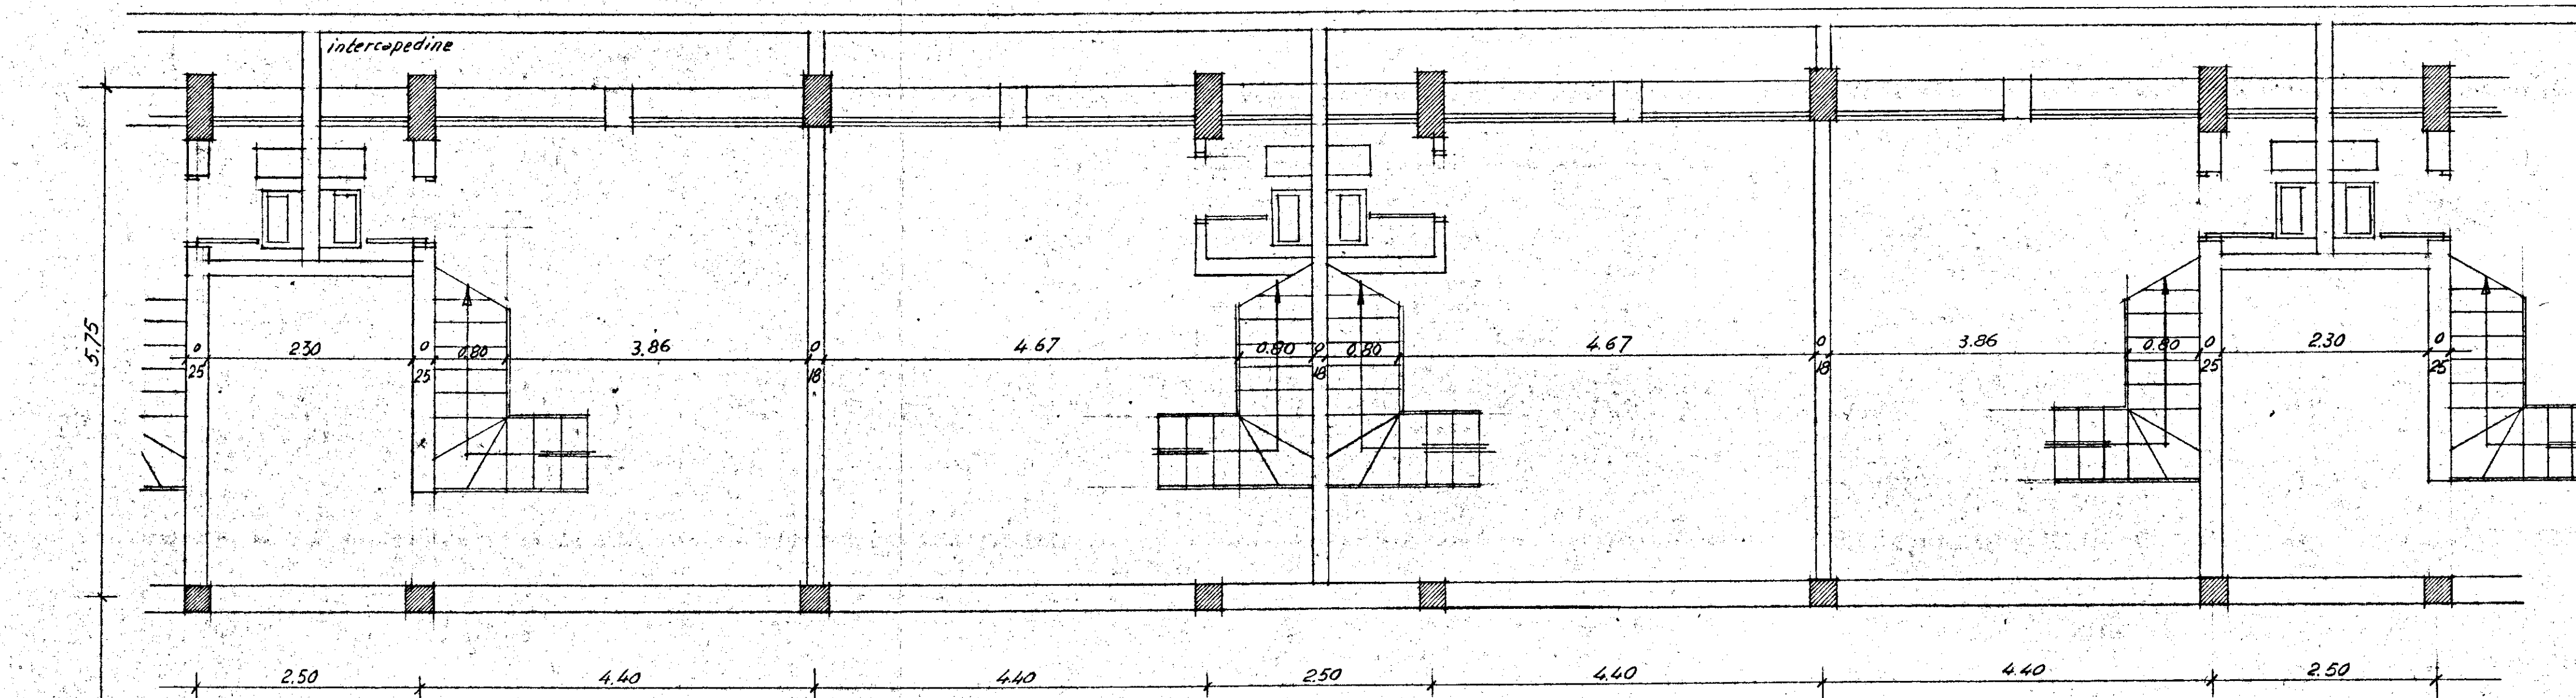

PIANTA DEL PIANO SCANTINATO IN CORRISPONDENZA DEL PORTICATO

PROGETTISTI

Prof. Arch. Mario De Renzi - Capogruppo

Dott. Arch. Roberto Nicolini

Dott. Arch. Raffaele Contigiani

Dott. Arch. Marina Lombardi

Dott. Arch. Antonio De Sando

Dott. Arch. G. Campos Venuti