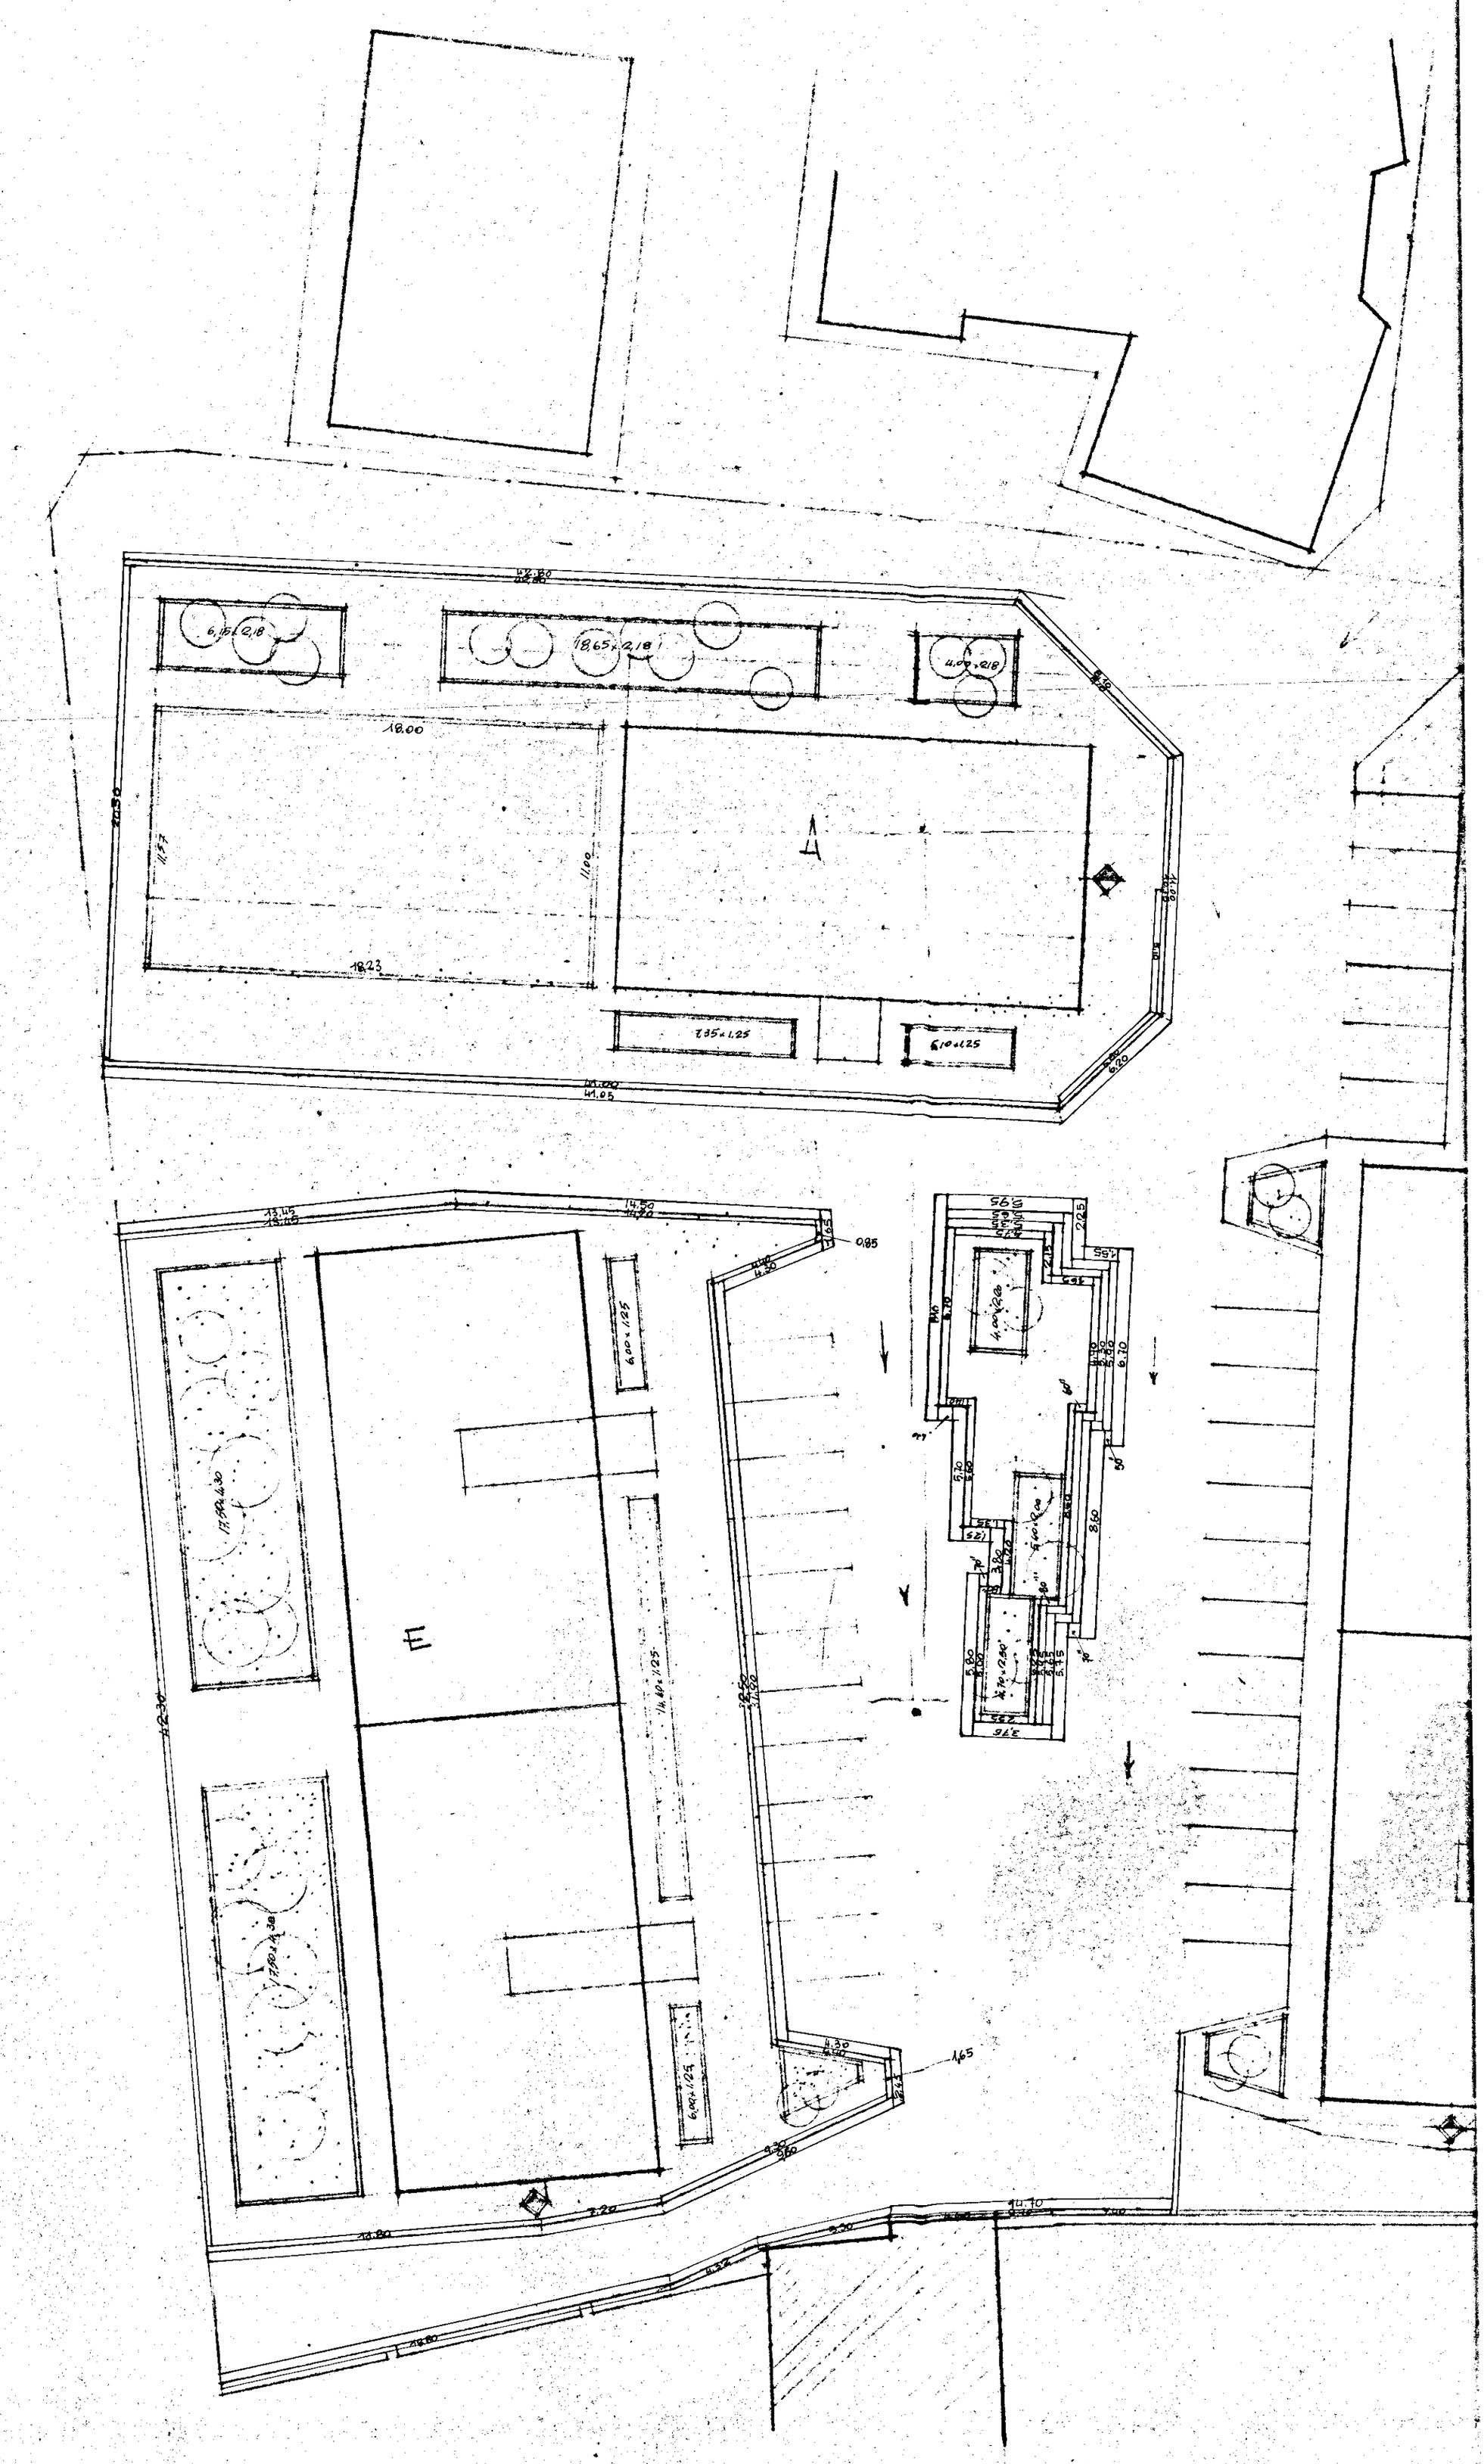ISTITUTO AUTONOMO CASE POPOLARI - BRINDISI		
CASE PER LAVORATORI IN FASANO —		DIS. N2
STUDIO DELLE SISTEMAZIONI ESTERNE		SCALA 1:200
IL PROGETTISTA:		DATA
		AGG.