


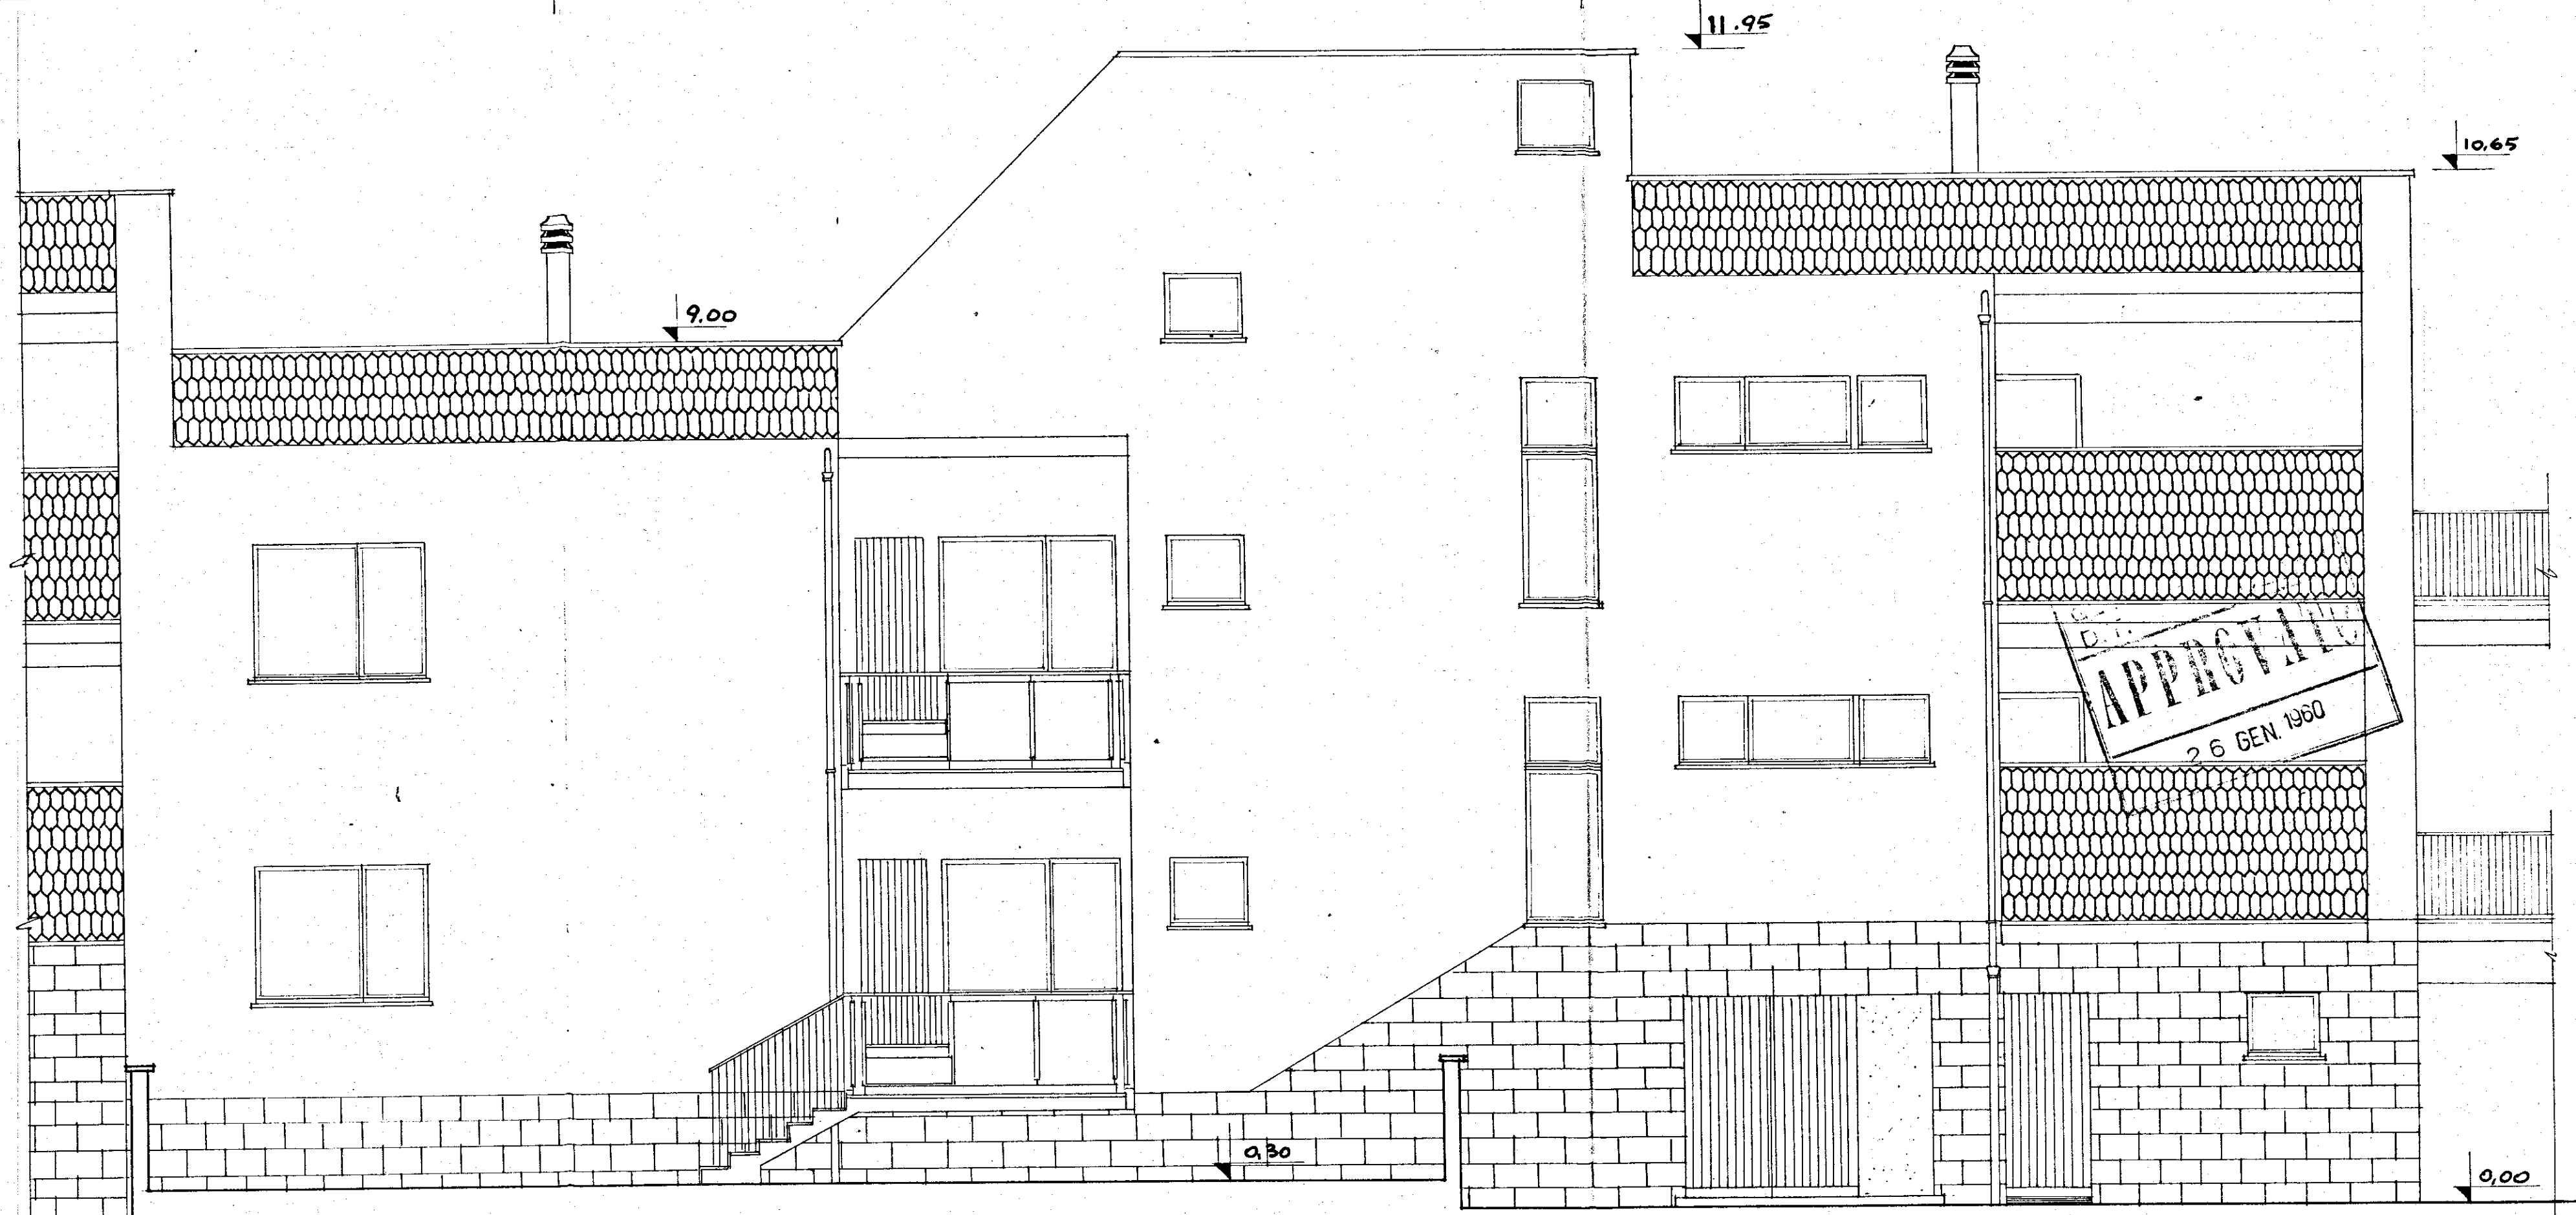

GESTIONE	GRUPPO ARCH SPACCARELLI - A BACCIN - BRUNO - DONI - C BACCIN	
INA CASA	ed. B	DIS N° 6778
2° SETTENNIO		TAV. 4°
case in	n. 7.8 o 9.10 11.12	SERIE 243
MESAGNE		
STAZIONE APP.	PROSPETTO SUD-EST RAPP. 1:50	ROMA
I.A.C.P.		1 AGOSTO 1959
BRINDISI		