
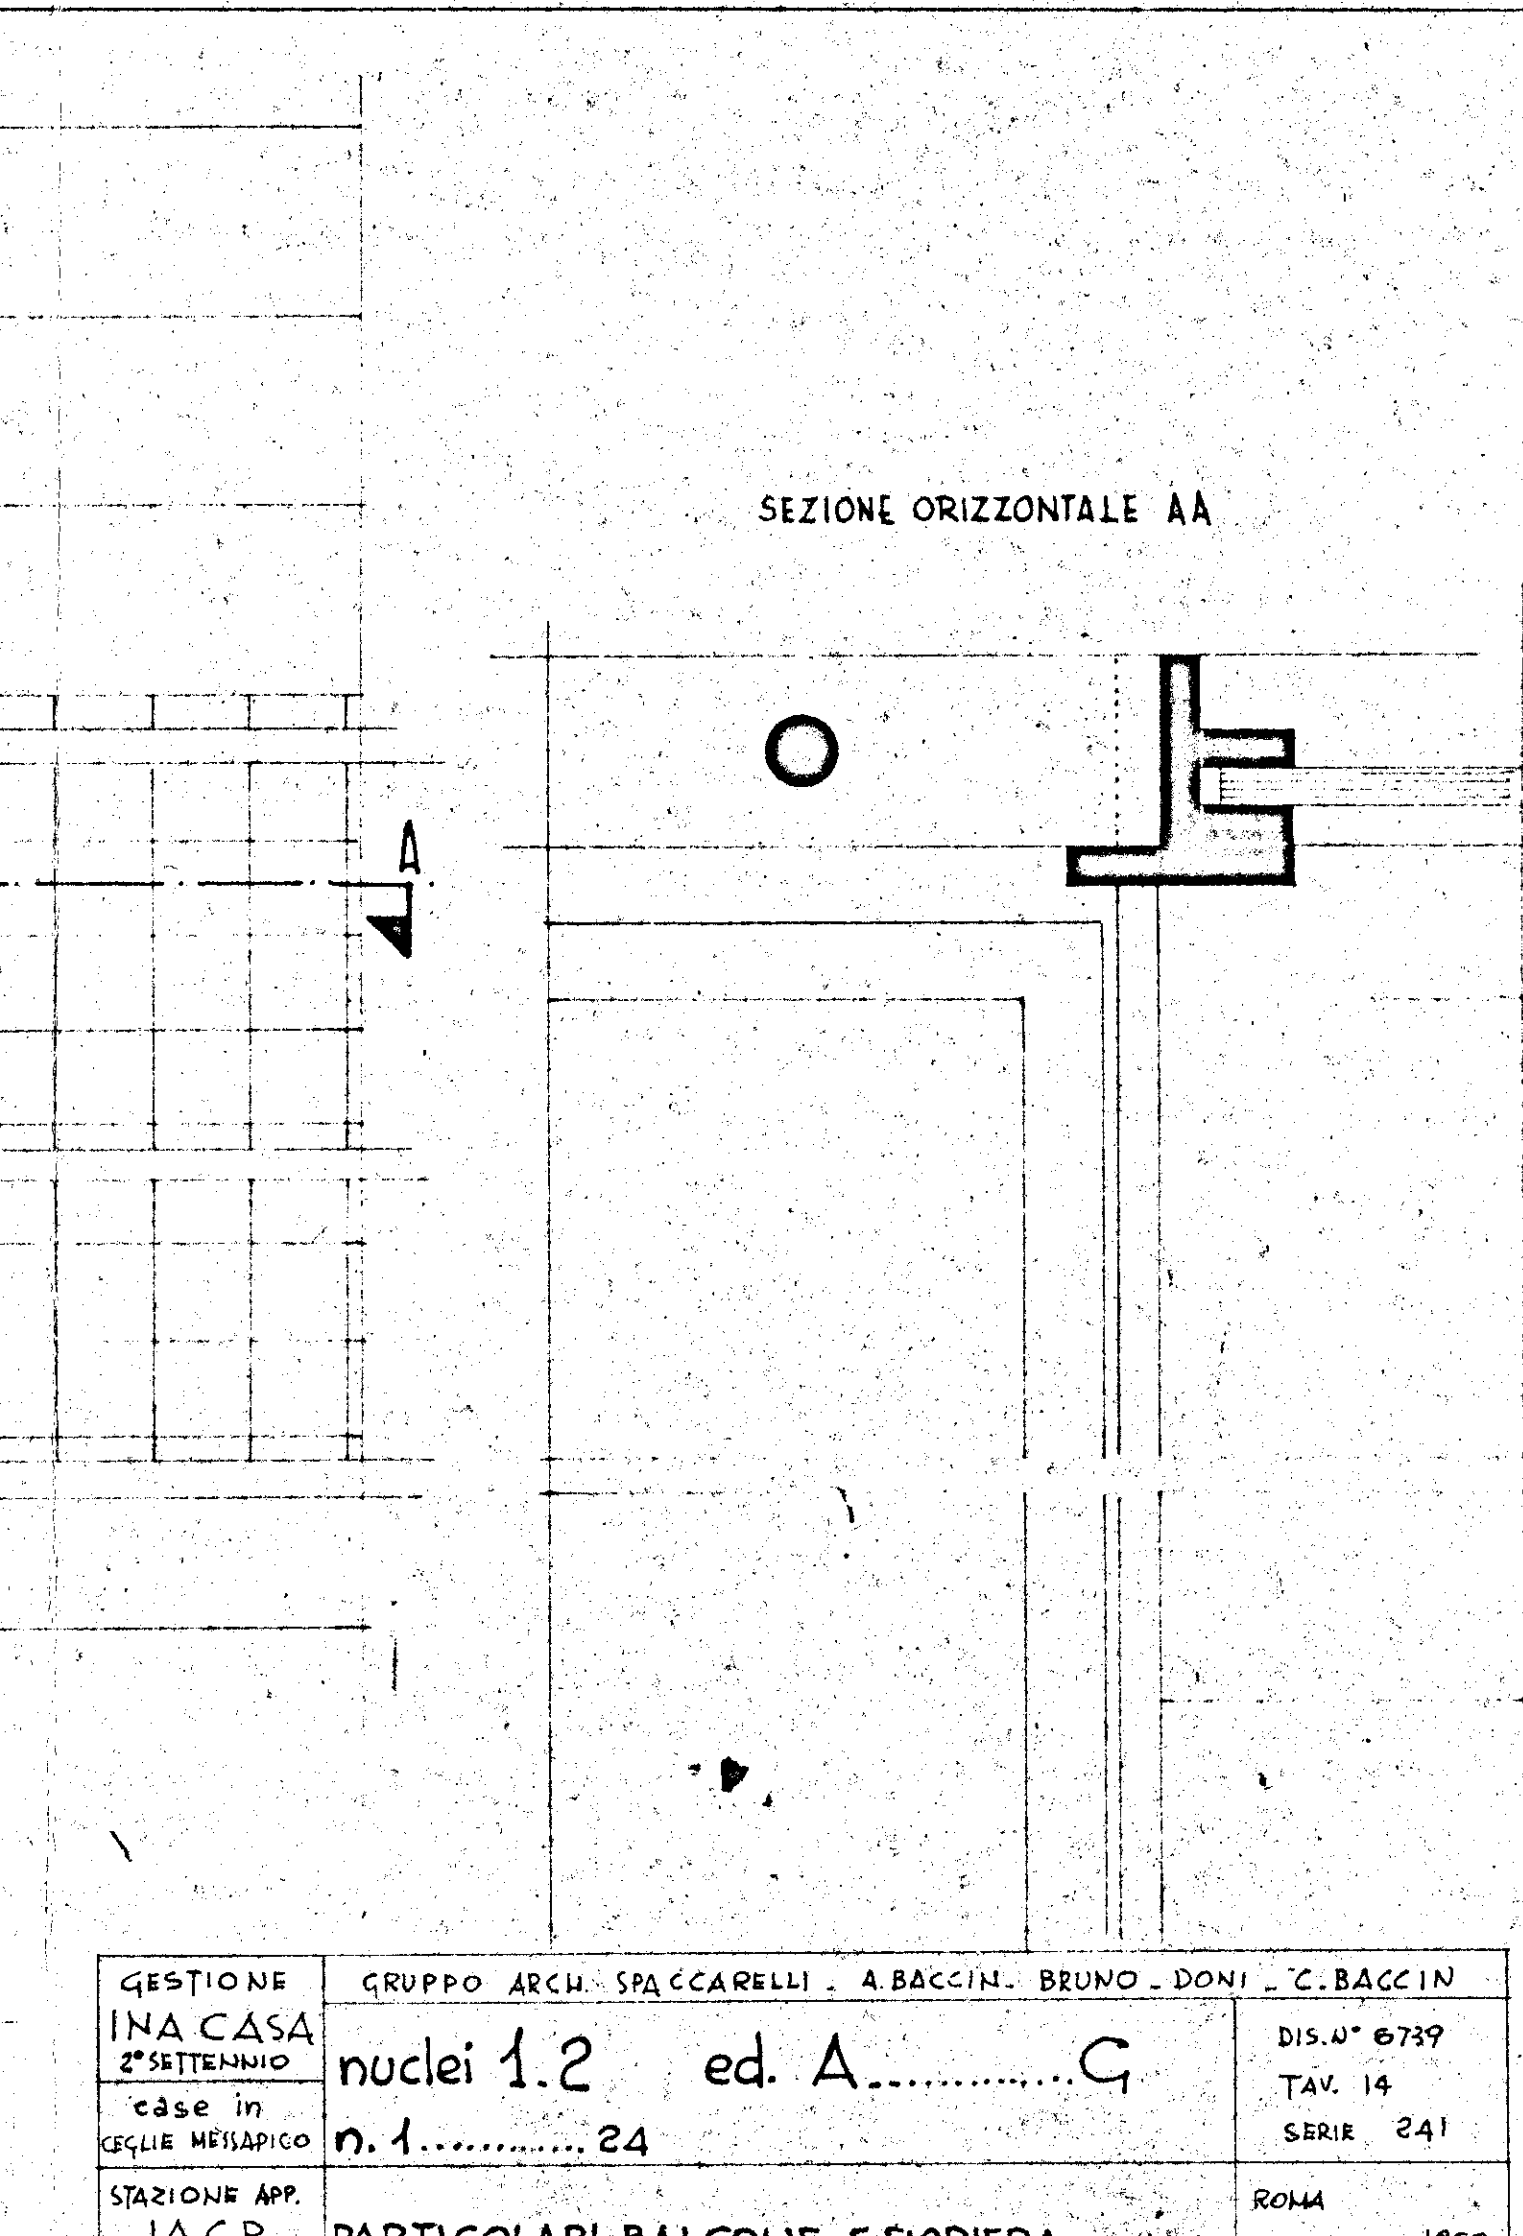
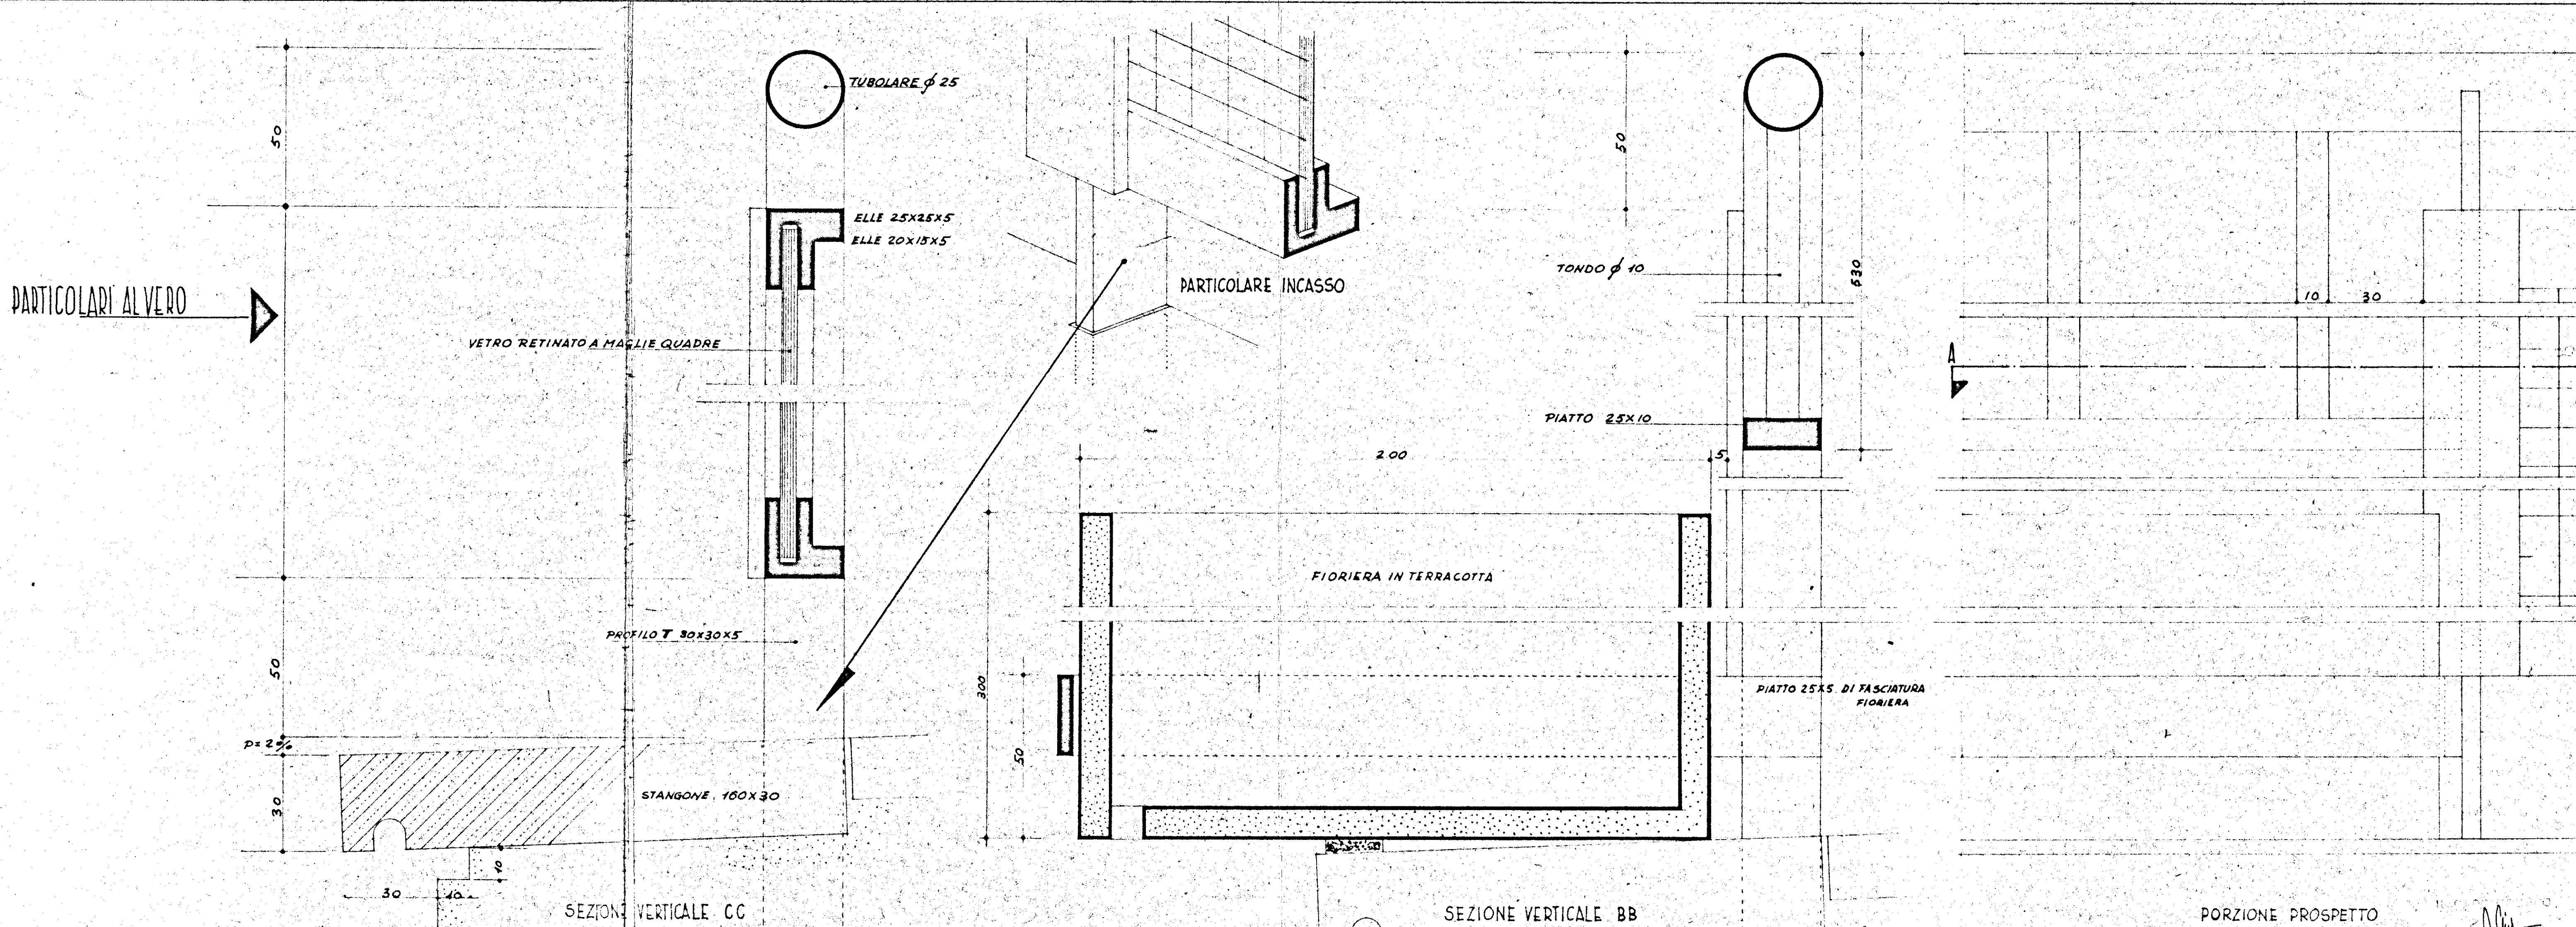


PROSPETTO BALCONE SCALA 1:5.

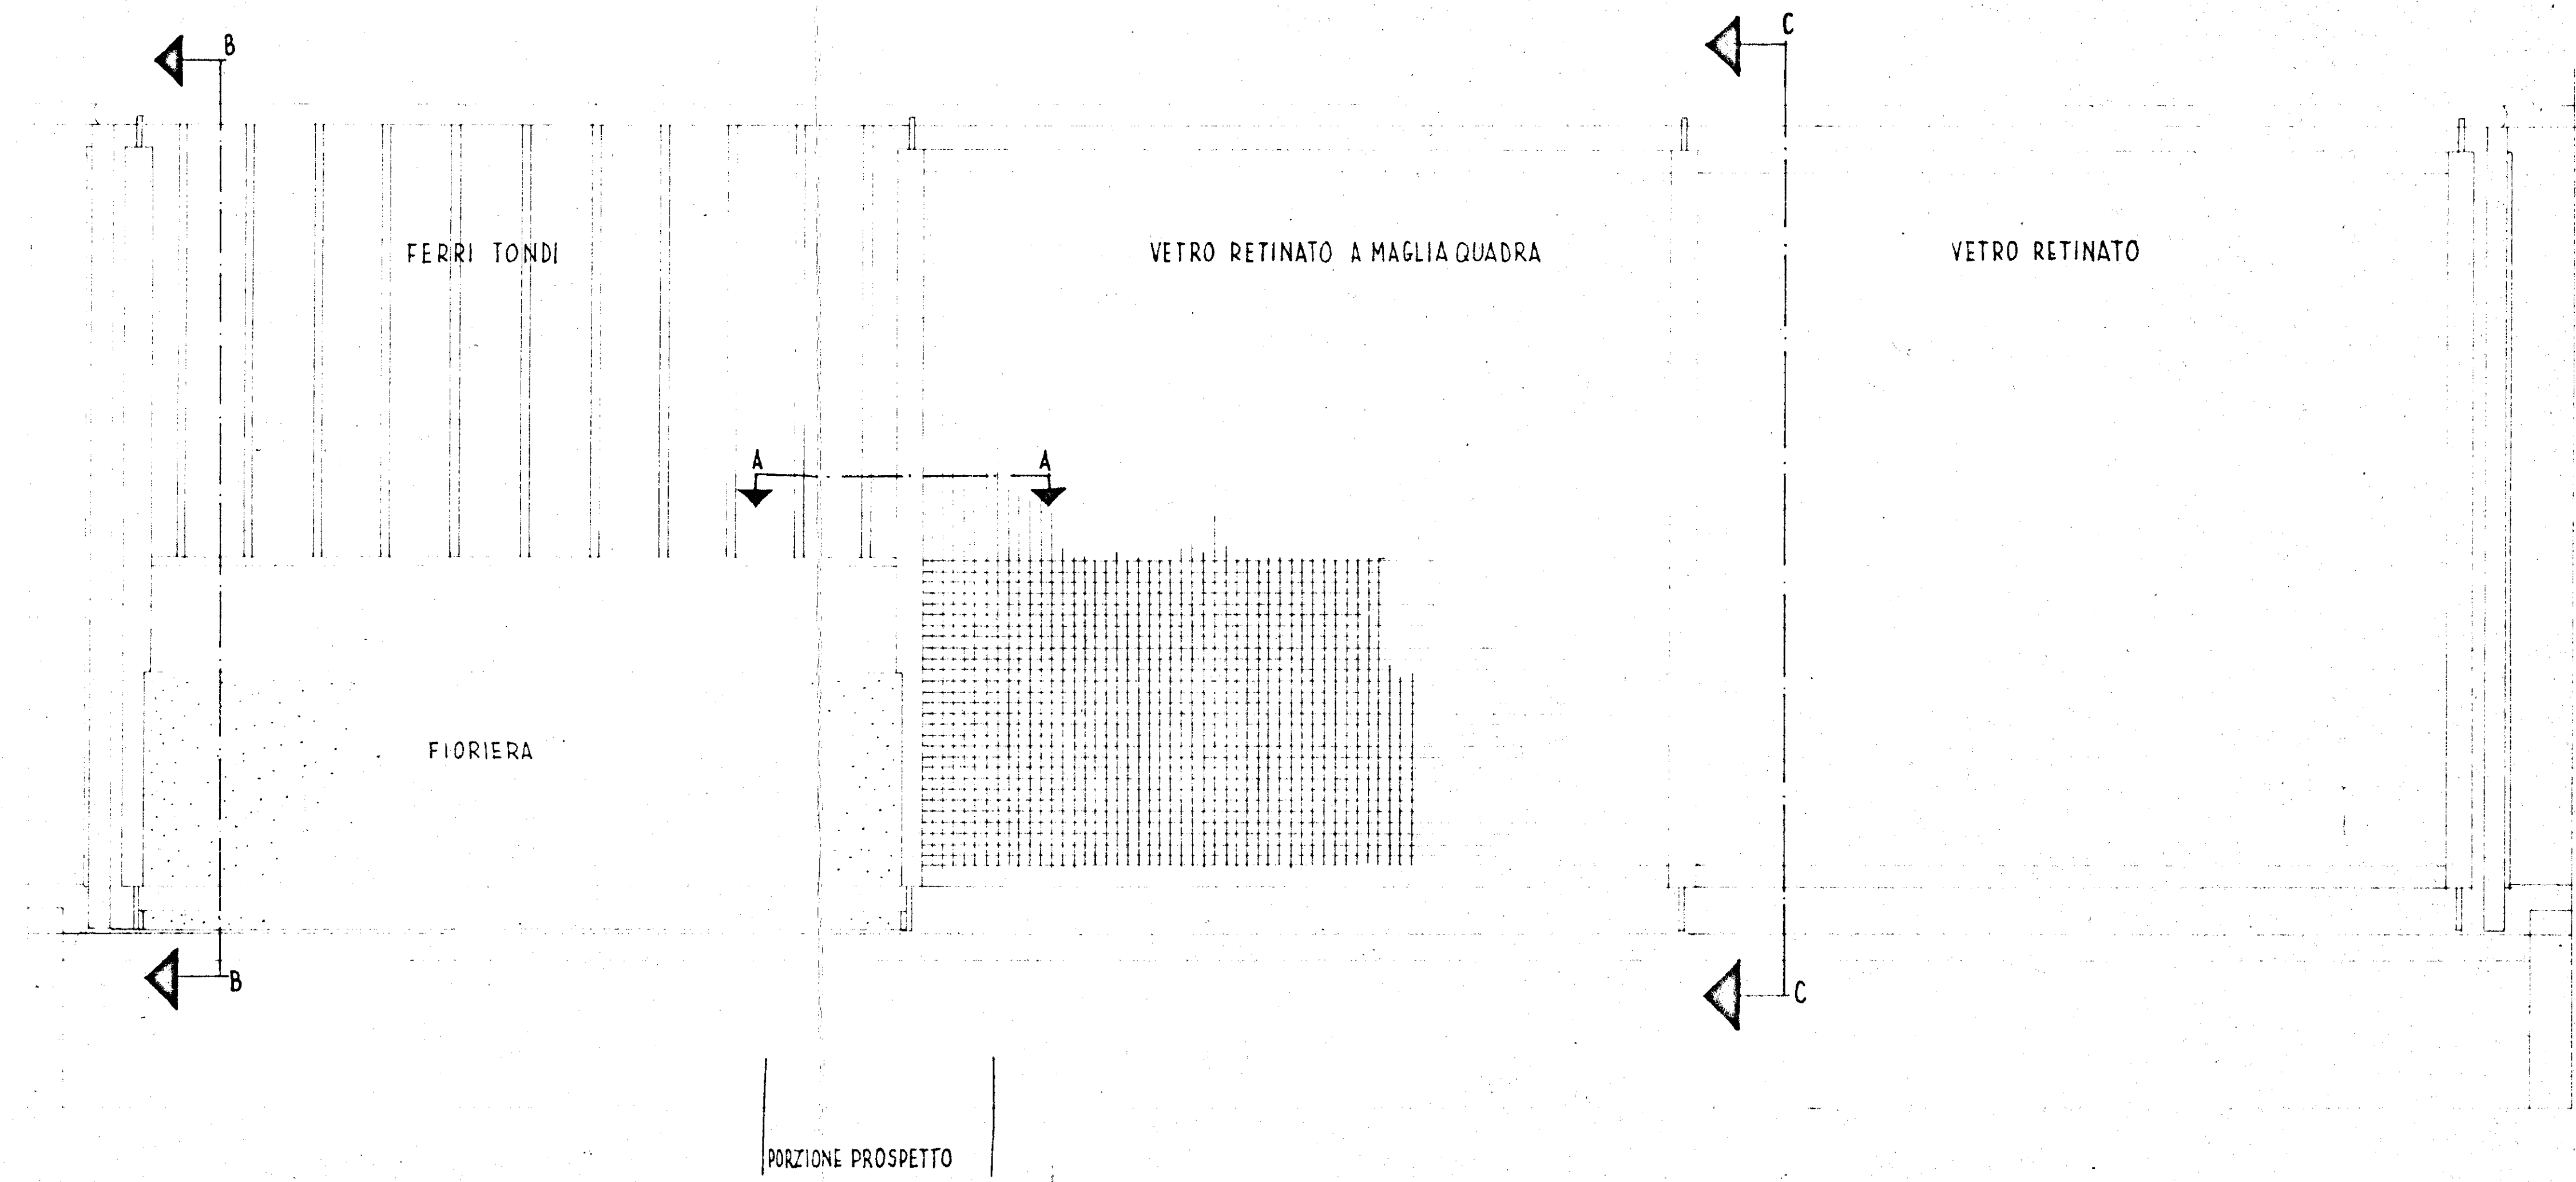

GESTIONE INA CASA 2° SETTENNIO case in CEGLIE MESSAPICO	GRUPPO ARCH. SPACCARELLI - A. BACCIN - BRUNO - DONI - C. BACCIN	DIS. 0° 6739 TAV. 14 SERIE 241
STAZIONE APP. LA G. R. BRINDISI	nuclei 1.2 ed. A.....G n. 1.....24	ROMA 9 LUGLIO 1959
	PARTICOLARI BALCONE E FIORIERA RAPP. 1:5 - 1:1	