



|   |             |
|---|-------------|
| ISTITUTO AUTONOMO (ASE POPOLARI) -BQ-                                                                 |             |
| OPERE DI COMPLETAMENTO DELLE SISTEMAZIONI<br>ESTERNE AI LOTTI DI (ASE POPOLARI) 3°<br>4° e 5° e 1/640 | TAV.        |
| COMUNE DI FRANCAVILLA F.                                                                              | Data.....   |
|   | Agg.....    |
|   |             |
|   | Scala 1:200 |

1/640  
 1/640  
 1/640  
 1/640

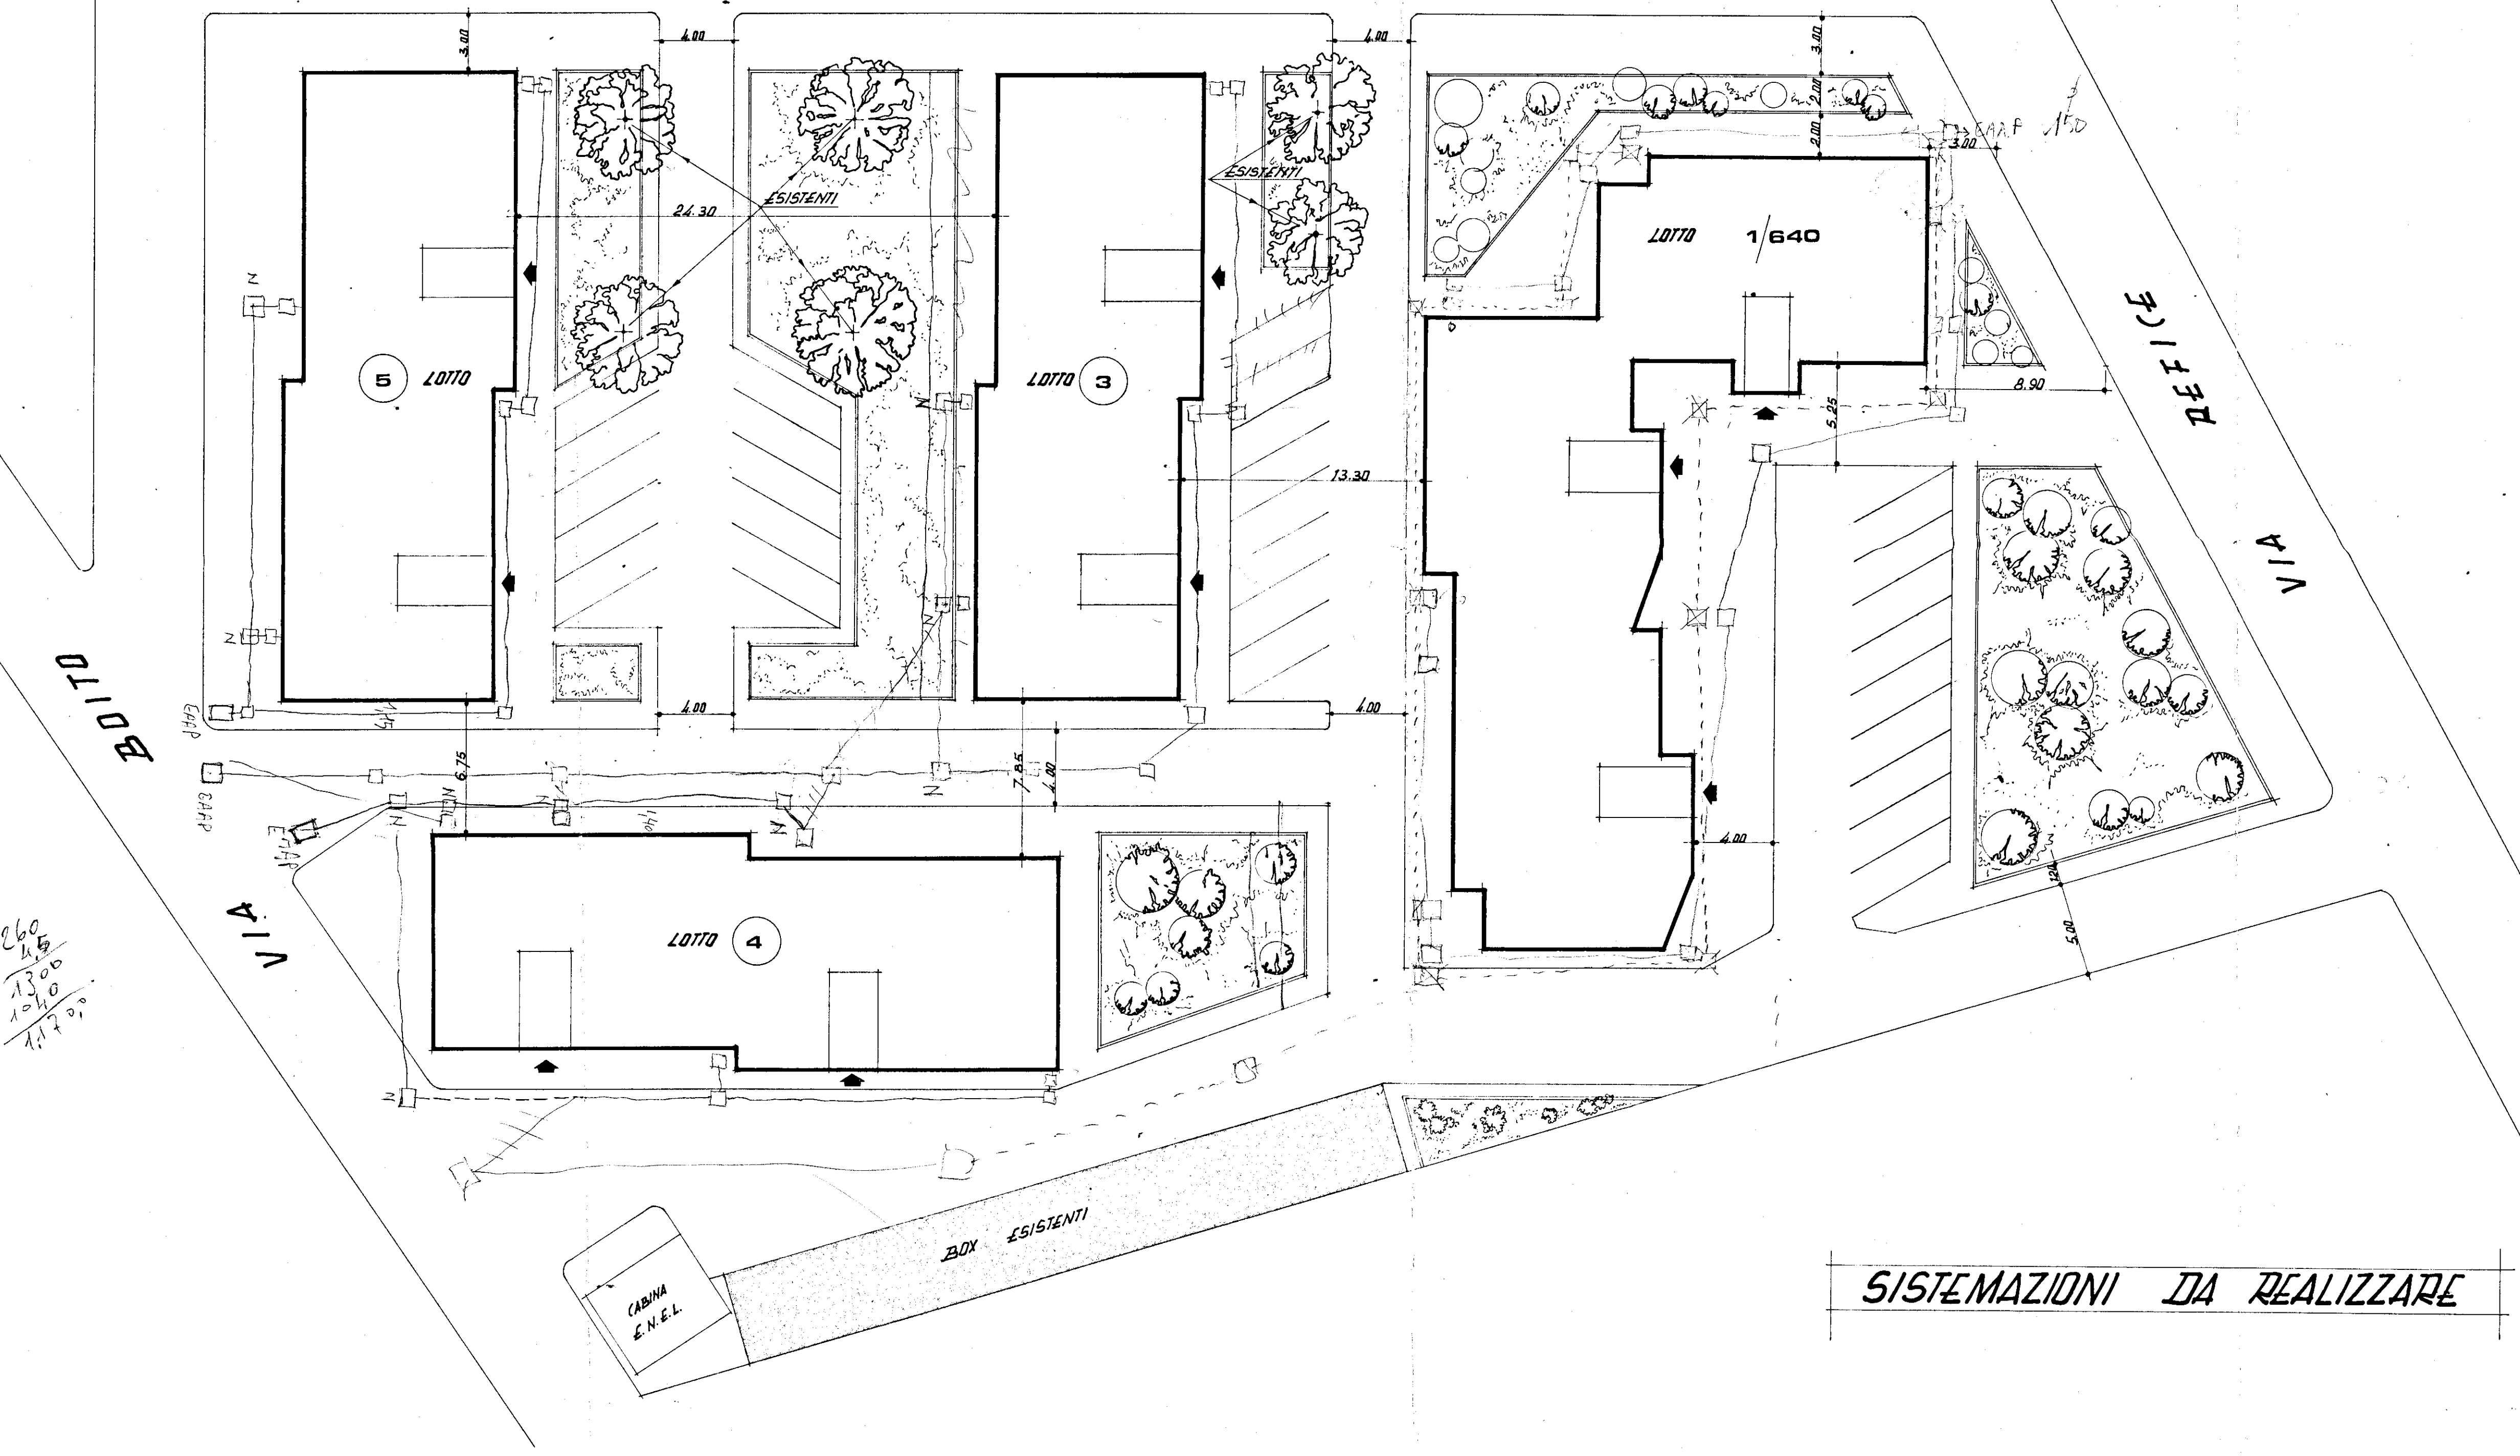

SISTEMAZIONI DA REALIZZARE

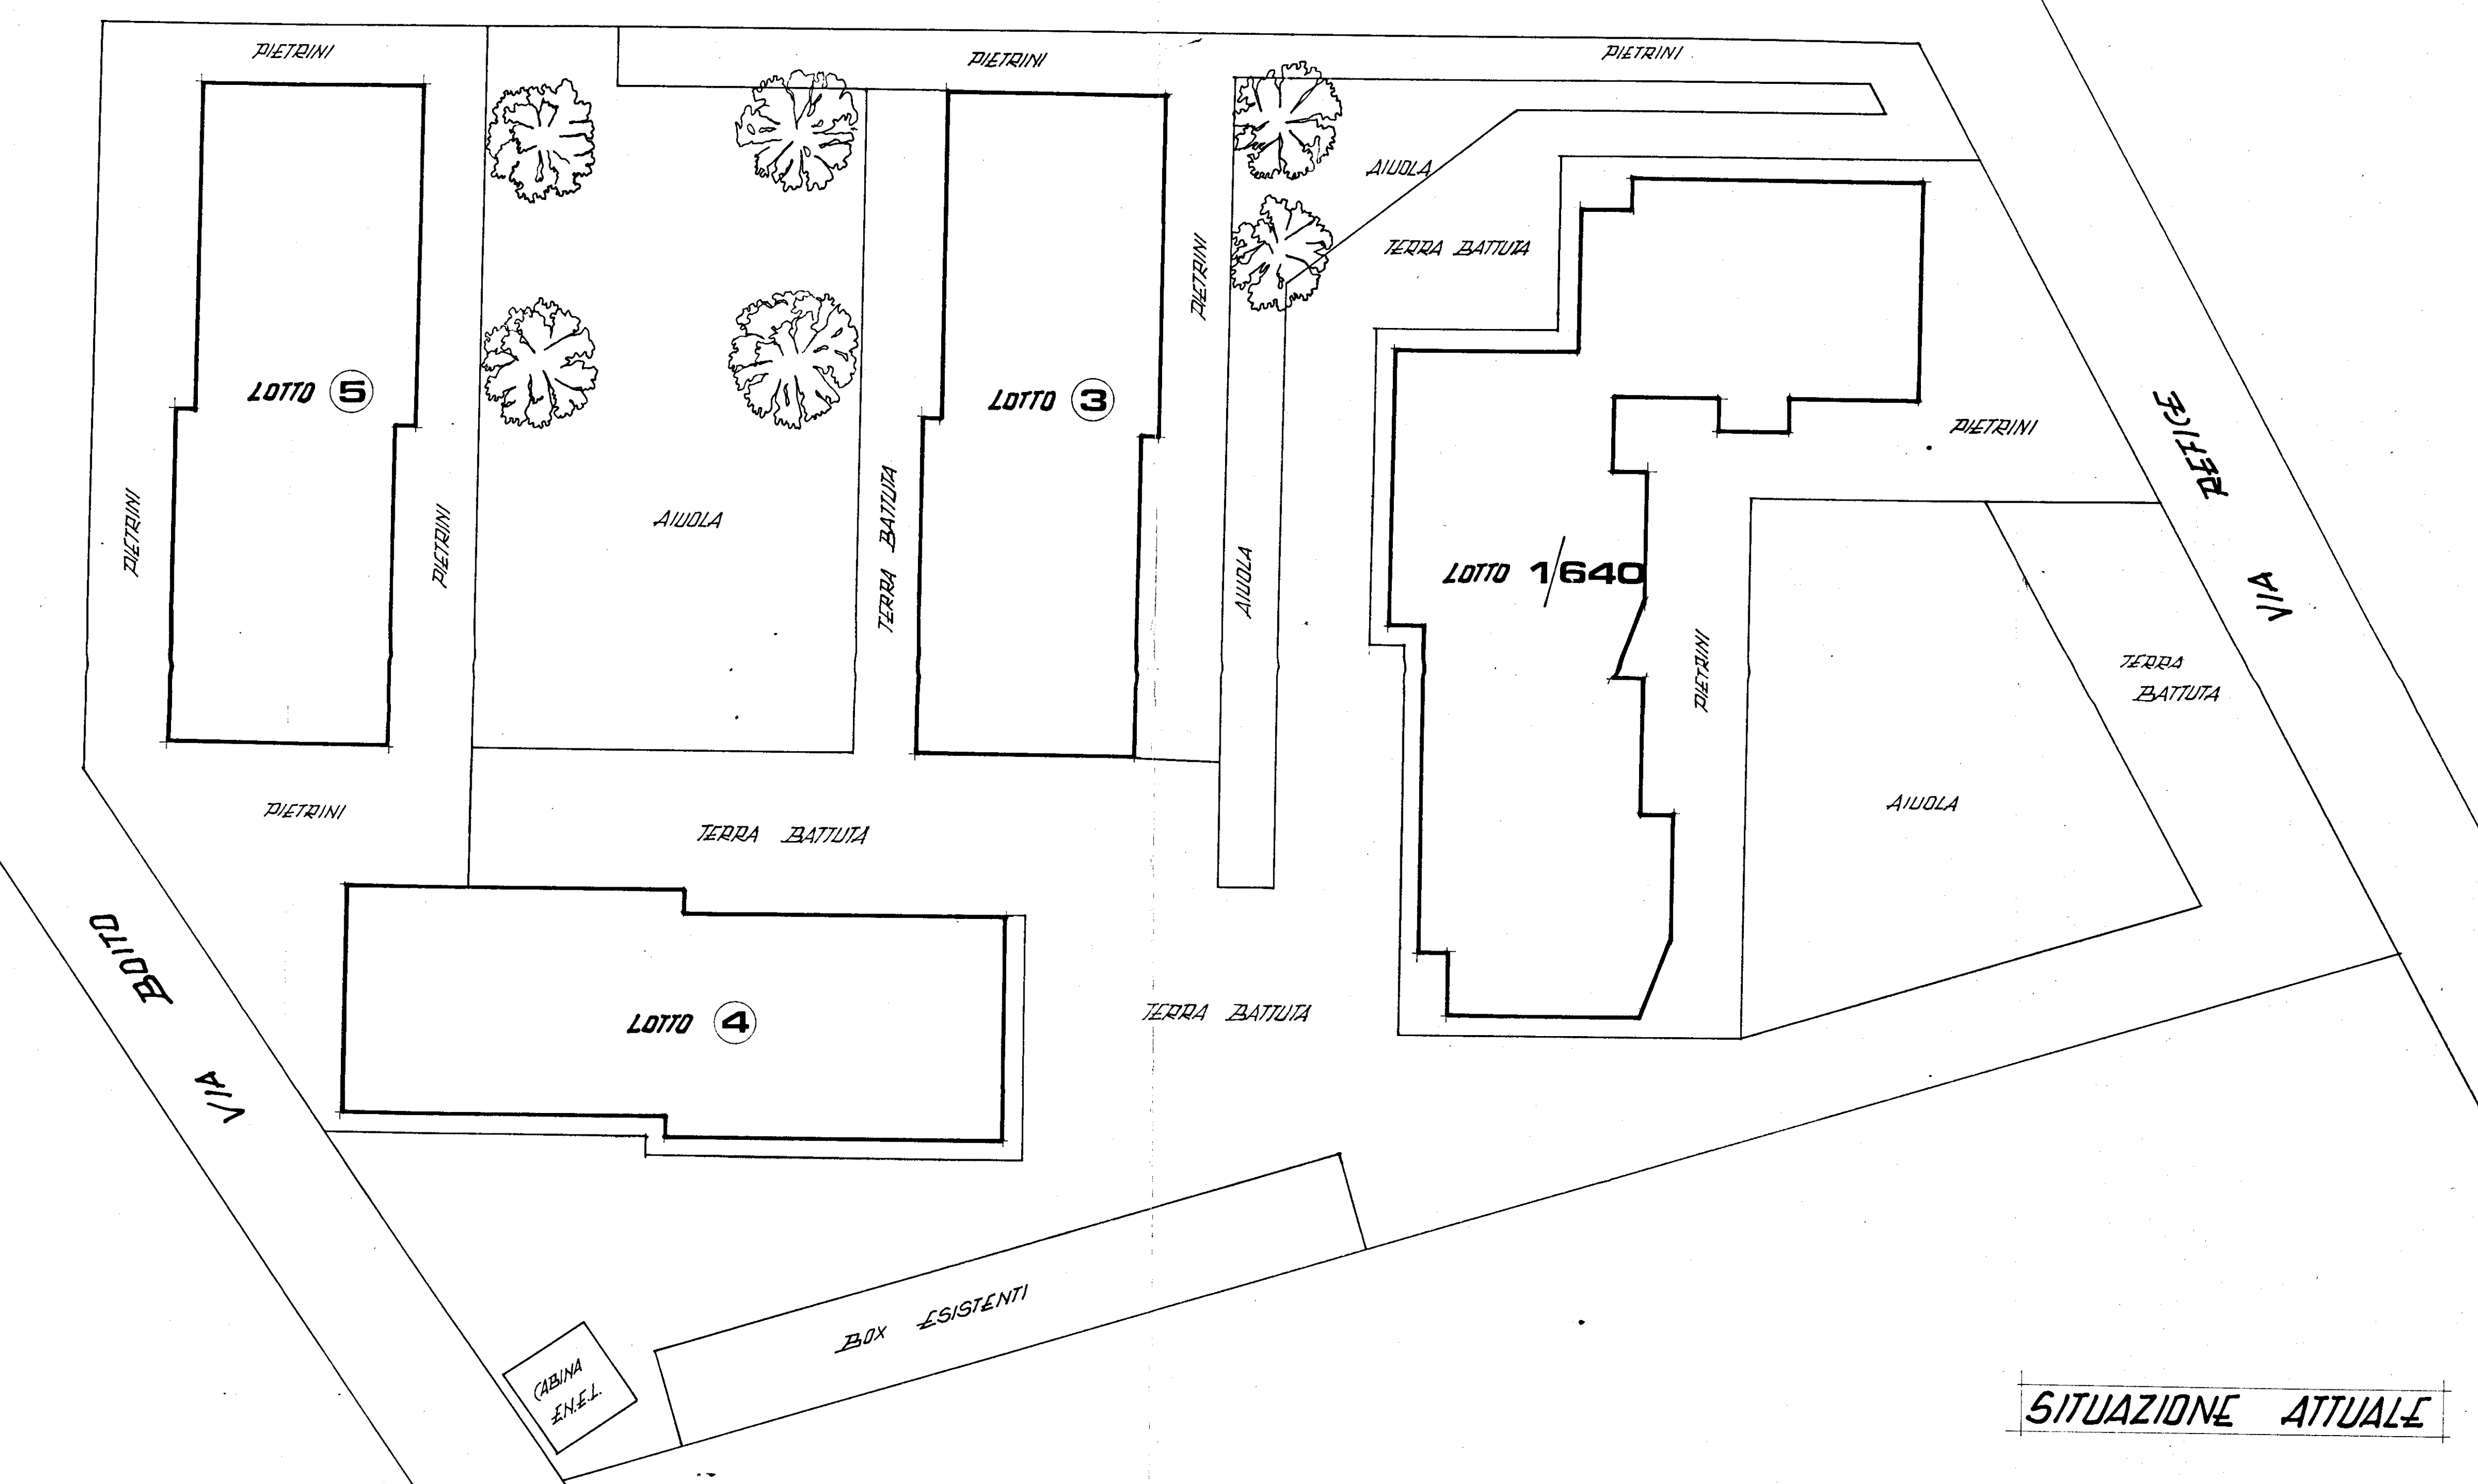

SITUAZIONE ATTUALE