CASE POPOLARI IN FRANC. FONT. - LOTTO

SCALA 1:100

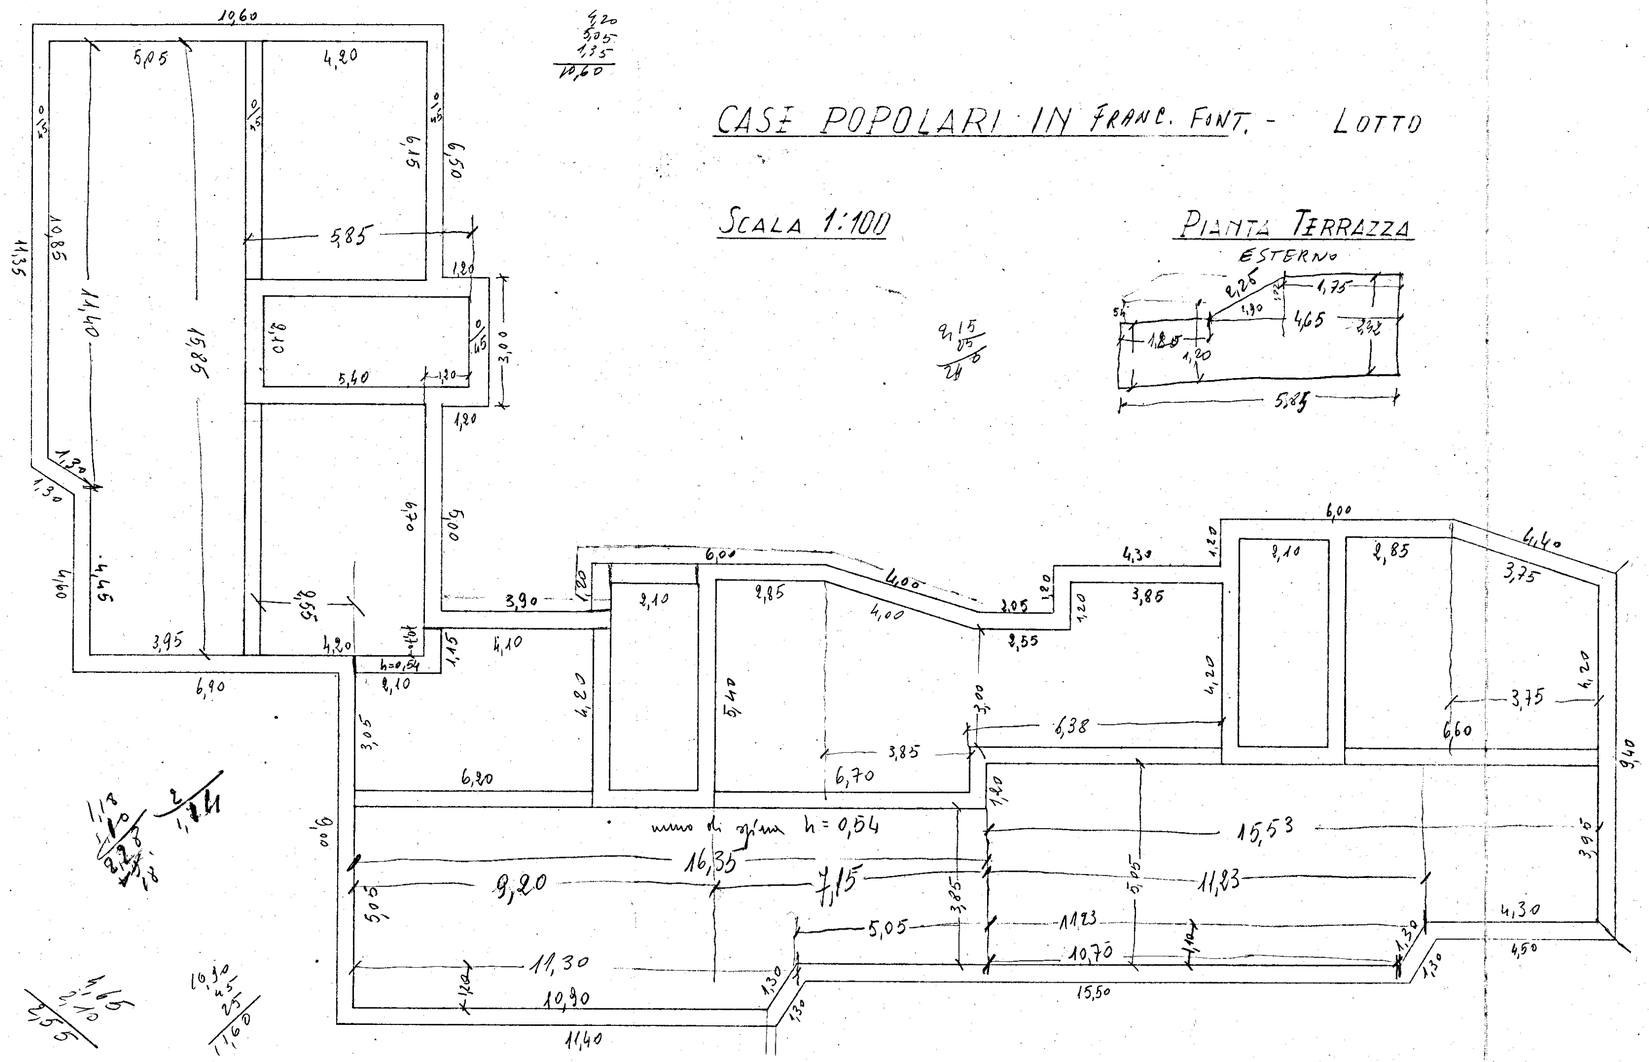

PIANTA TERRAZZA

SEZIONE MURO D'ATTICO
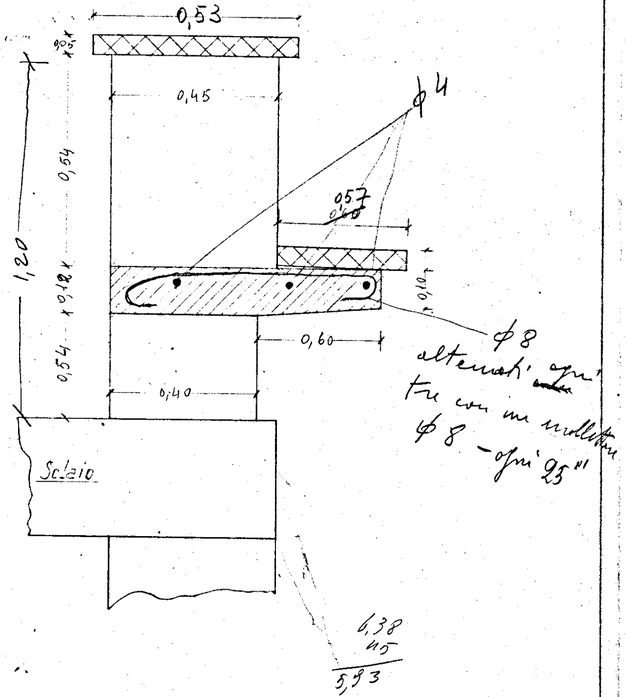
SCALA 1:10