


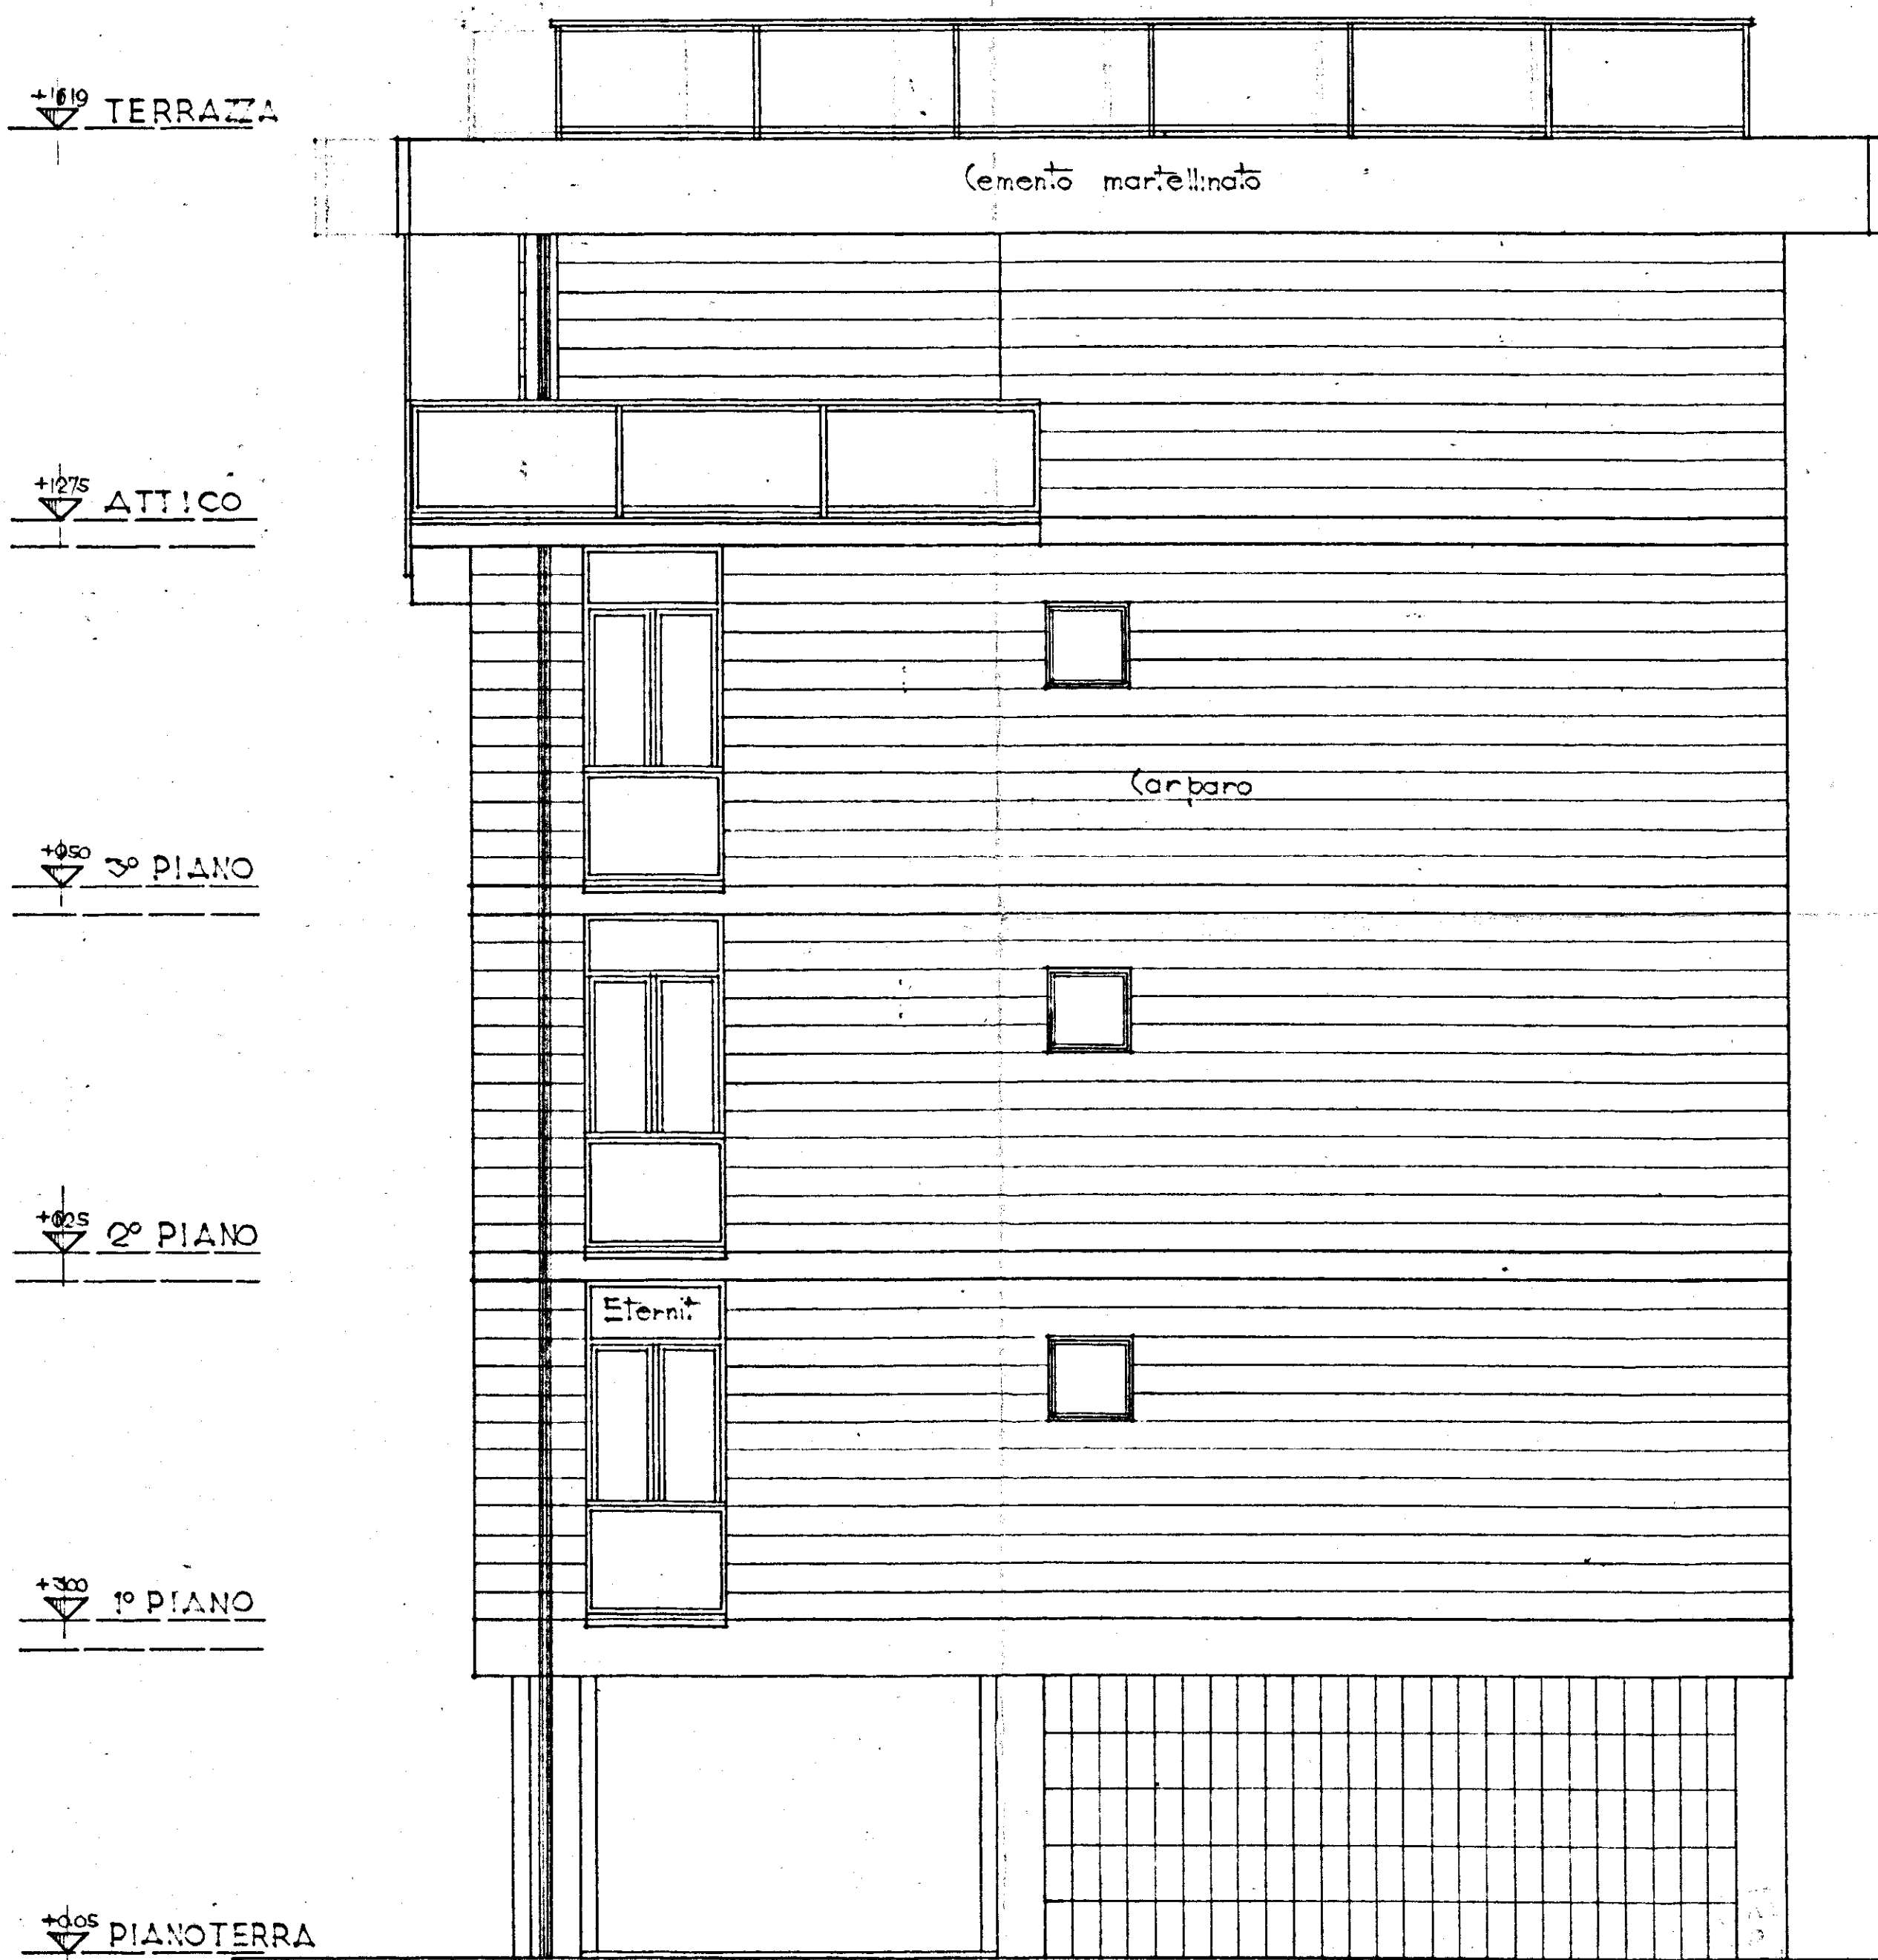

COOPERATIVA VENERE
PROSPETTO B-C
 PROGETTISTI: ARCH. C. AYMONINO
 ING. F. CICIRILLO
 ING. Q. MARASCO

IAV. N°
6
 1:50
 26-10-59