CASE POPOLARI IN BRINDISI (LEGGE 640) - TIPO $B_{\mathcal{J}}$ Eserc. 1953/54 e 54/55

SCALA 1:100
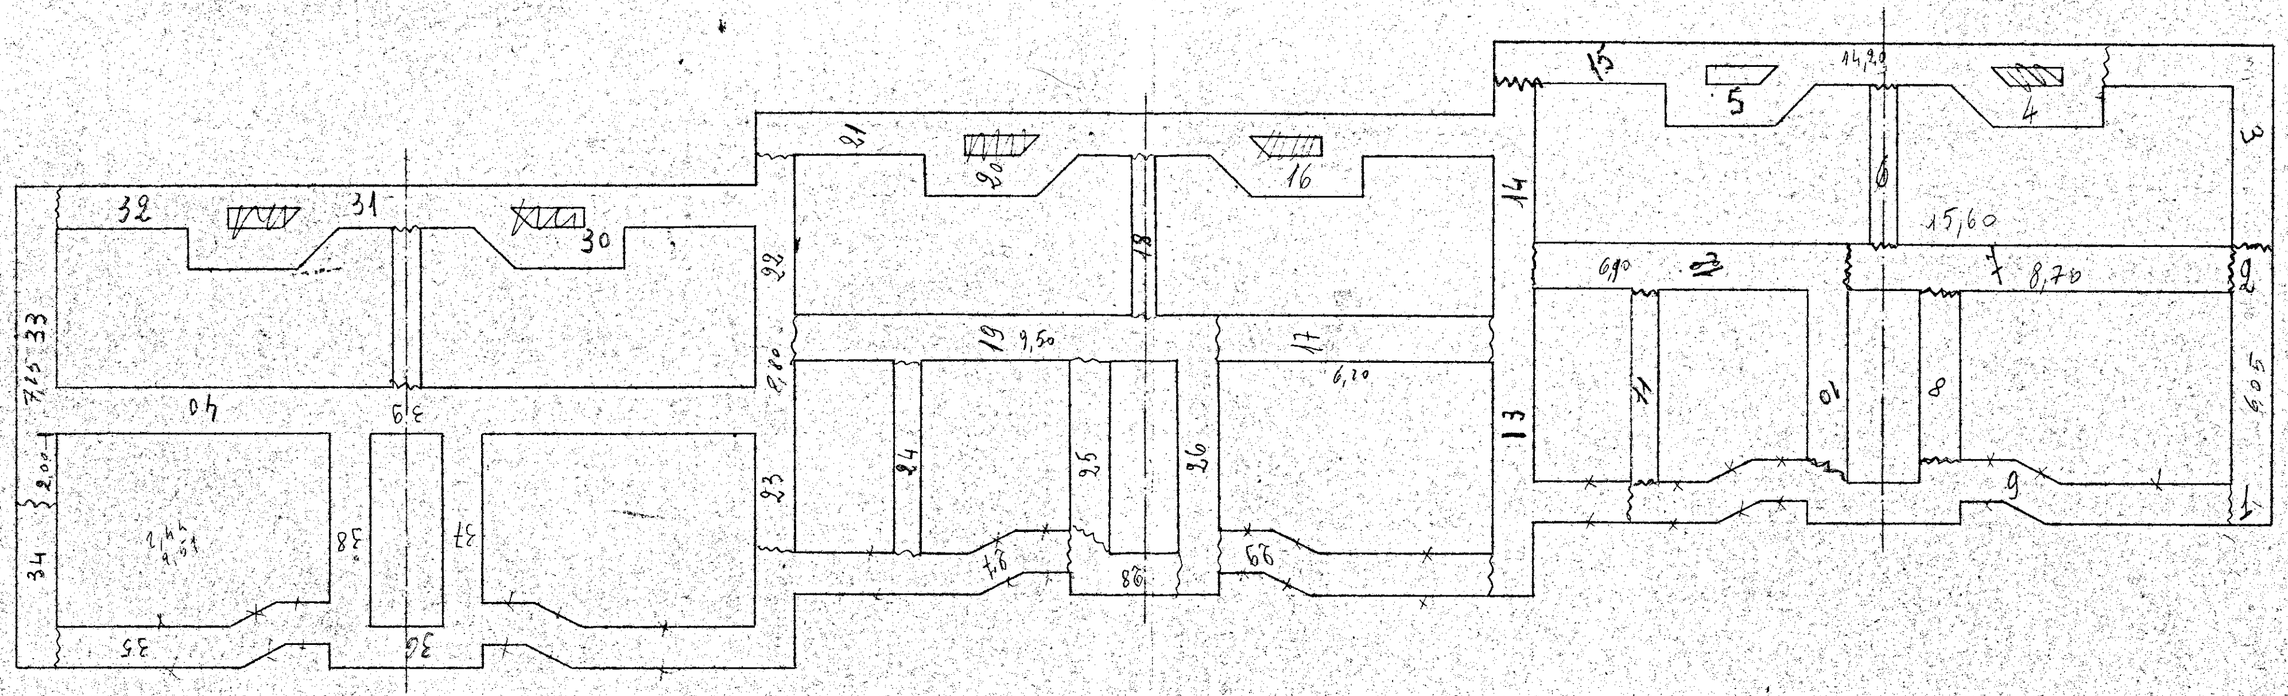
PIANTA FONDAZIONI