



Gestione Casa Lavoratori		INTERVENTO n. 82		Stazione Appartenente	
LEGGE 14/2/65 n. 60				I.A.E.P.	
QUARTIERE C.E.P.-RIONE PARADISO-		DATA	ANNO	DI	TE
EDILIZIA SOVVENZIONATA		3366			1
PALAZZINA B AREA B		PIANTE 1:50			
IMPIANTO TERMICO					
ING. N. VIVARELLI CARACIA	EDILIZIA	NOTE			
ING. N. VIVARELLI CARACIA	IMP. INT.				
ING. G. CILIANI	STRUTTURE				
ING. A. MALUREI	PROTEZIONE				
DIREZIONE LAVORI	12 C.D.				


distribuzione a soffitto piano/terra
 nel salotto/partico
 a pavimento primo piano
 nella muratura perimetrale

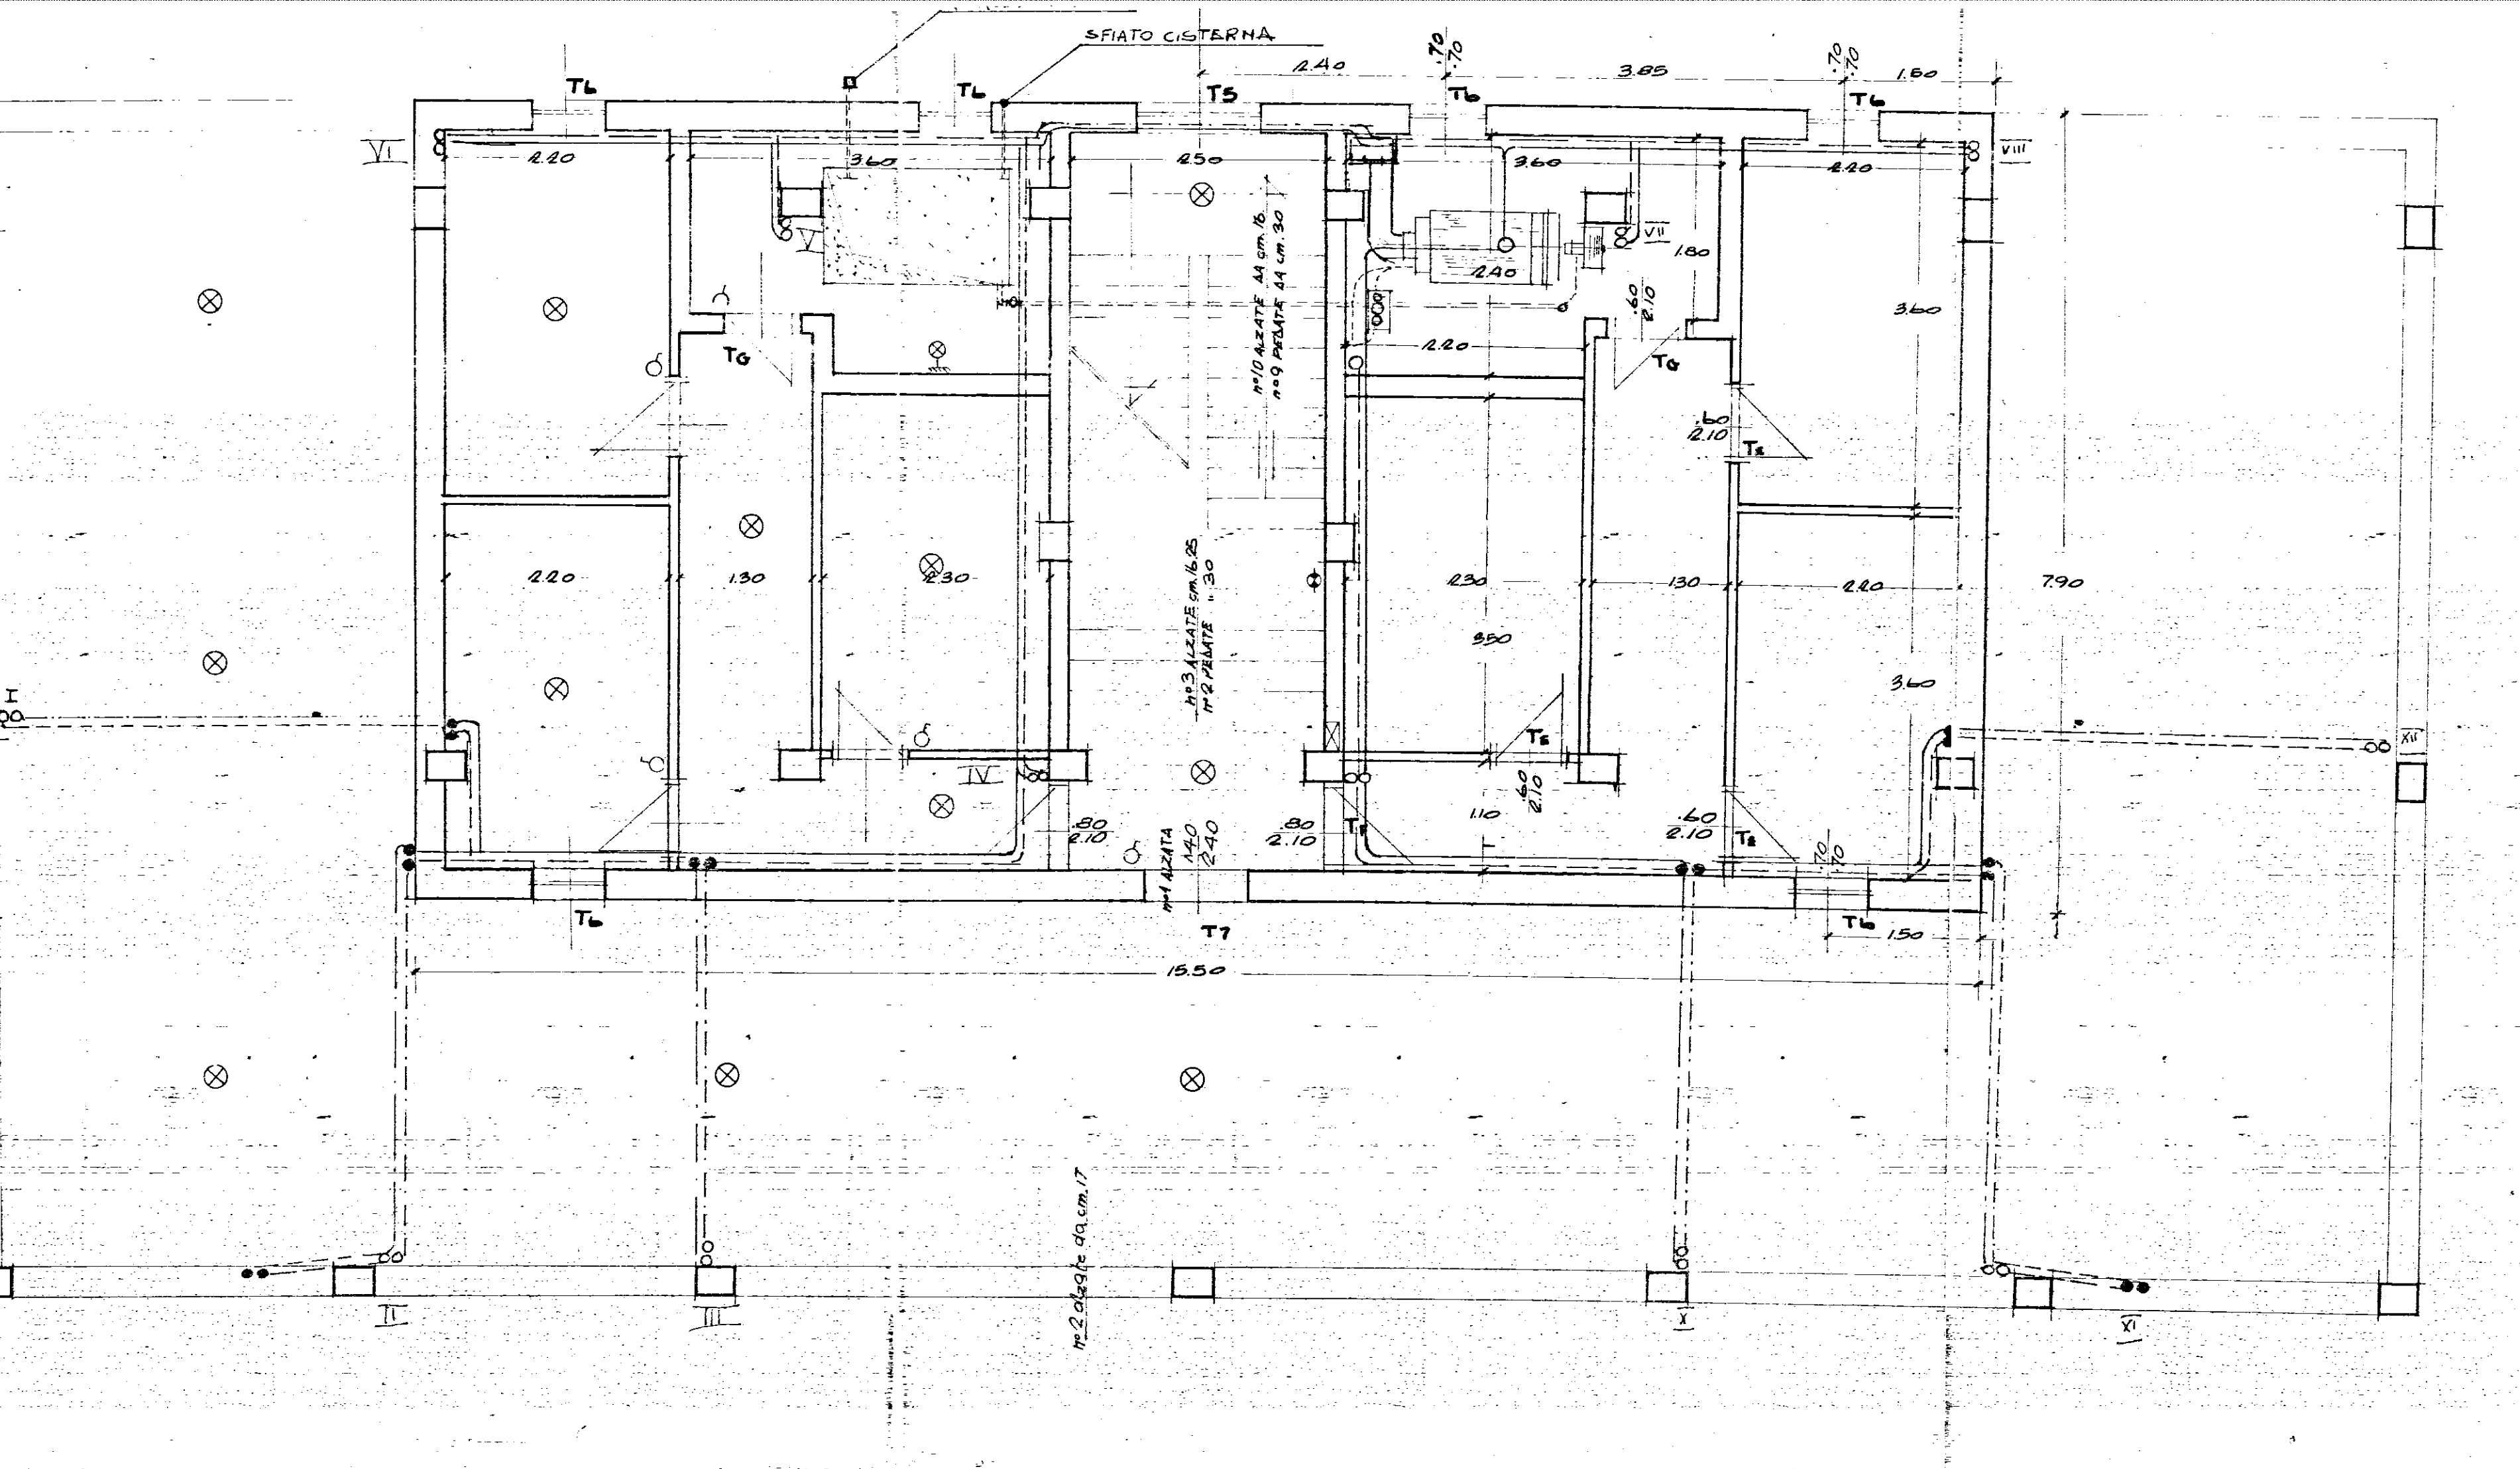


- SIMBOLI ELETTRICI**
LEGGENDA
- PUNTO LUCE A PARETE
 - ASPIRATORE
 - RONZATORE
 - CONTATORE
 - CITOFONO PARETE
 - TELEFONO
 - TERZA PRESA MONOFASE CON INTERRUPTORE SCALDABAGNO
 - INTERRUTTORE
 - DEVIATORE
 - COMMUTATORE
 - PRESA LUCE
 - PRESA MONOFASE
 - PRESA TELEVISIONE
 - PULSANTE PER CAMPANELLO
 - PUNTO LUCE INTERRITTO
 - PUNTO LUCE COMMUTATO
 - QUADRO DI DISTRIBUZIONE

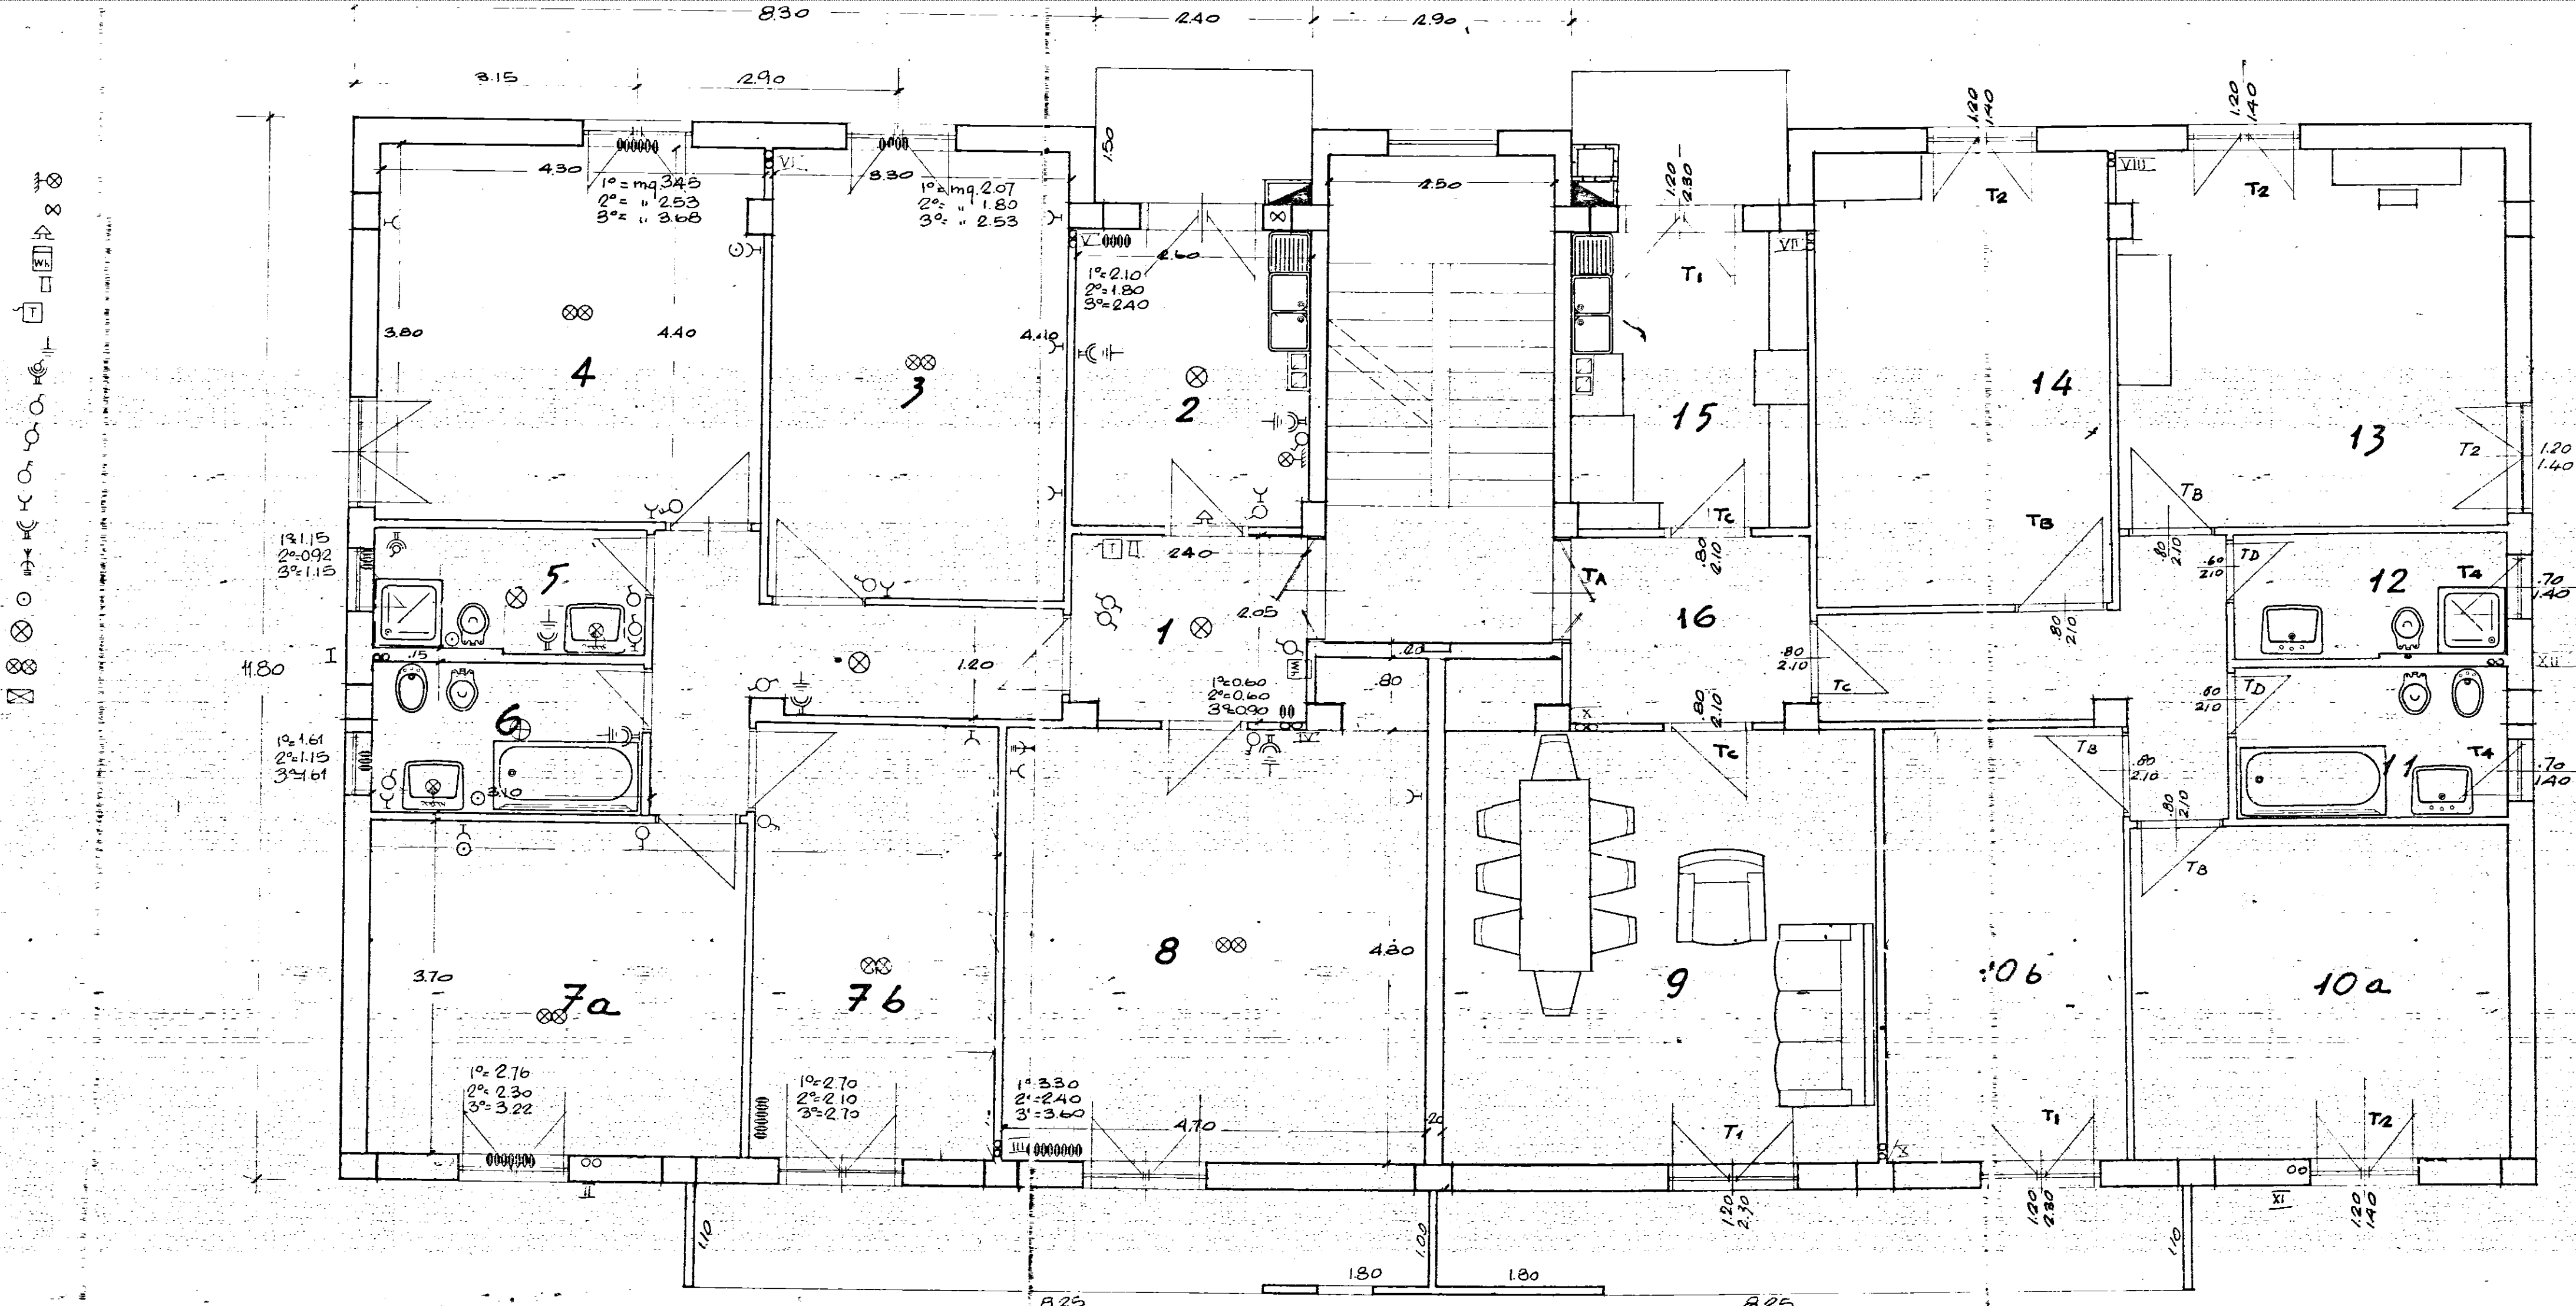


- SIMBOLI ELETTRICI**
LEGGENDA
- PUNTO LUCE A PARETE
 - ASPIRATORE
 - RONZATORE
 - CONTATORE
 - CITOFONO PARETE
 - TELEFONO
 - TERZA PRESA MONOFASE CON INTERRUPTORE SCALDABAGNO
 - INTERRUTTORE
 - DEVIATORE
 - COMMUTATORE
 - PRESA LUCE
 - PRESA MONOFASE
 - PRESA TELEVISIONE
 - PULSANTE PER CAMPANELLO
 - PUNTO LUCE INTERRITTO
 - PUNTO LUCE COMMUTATO
 - QUADRO DI DISTRIBUZIONE

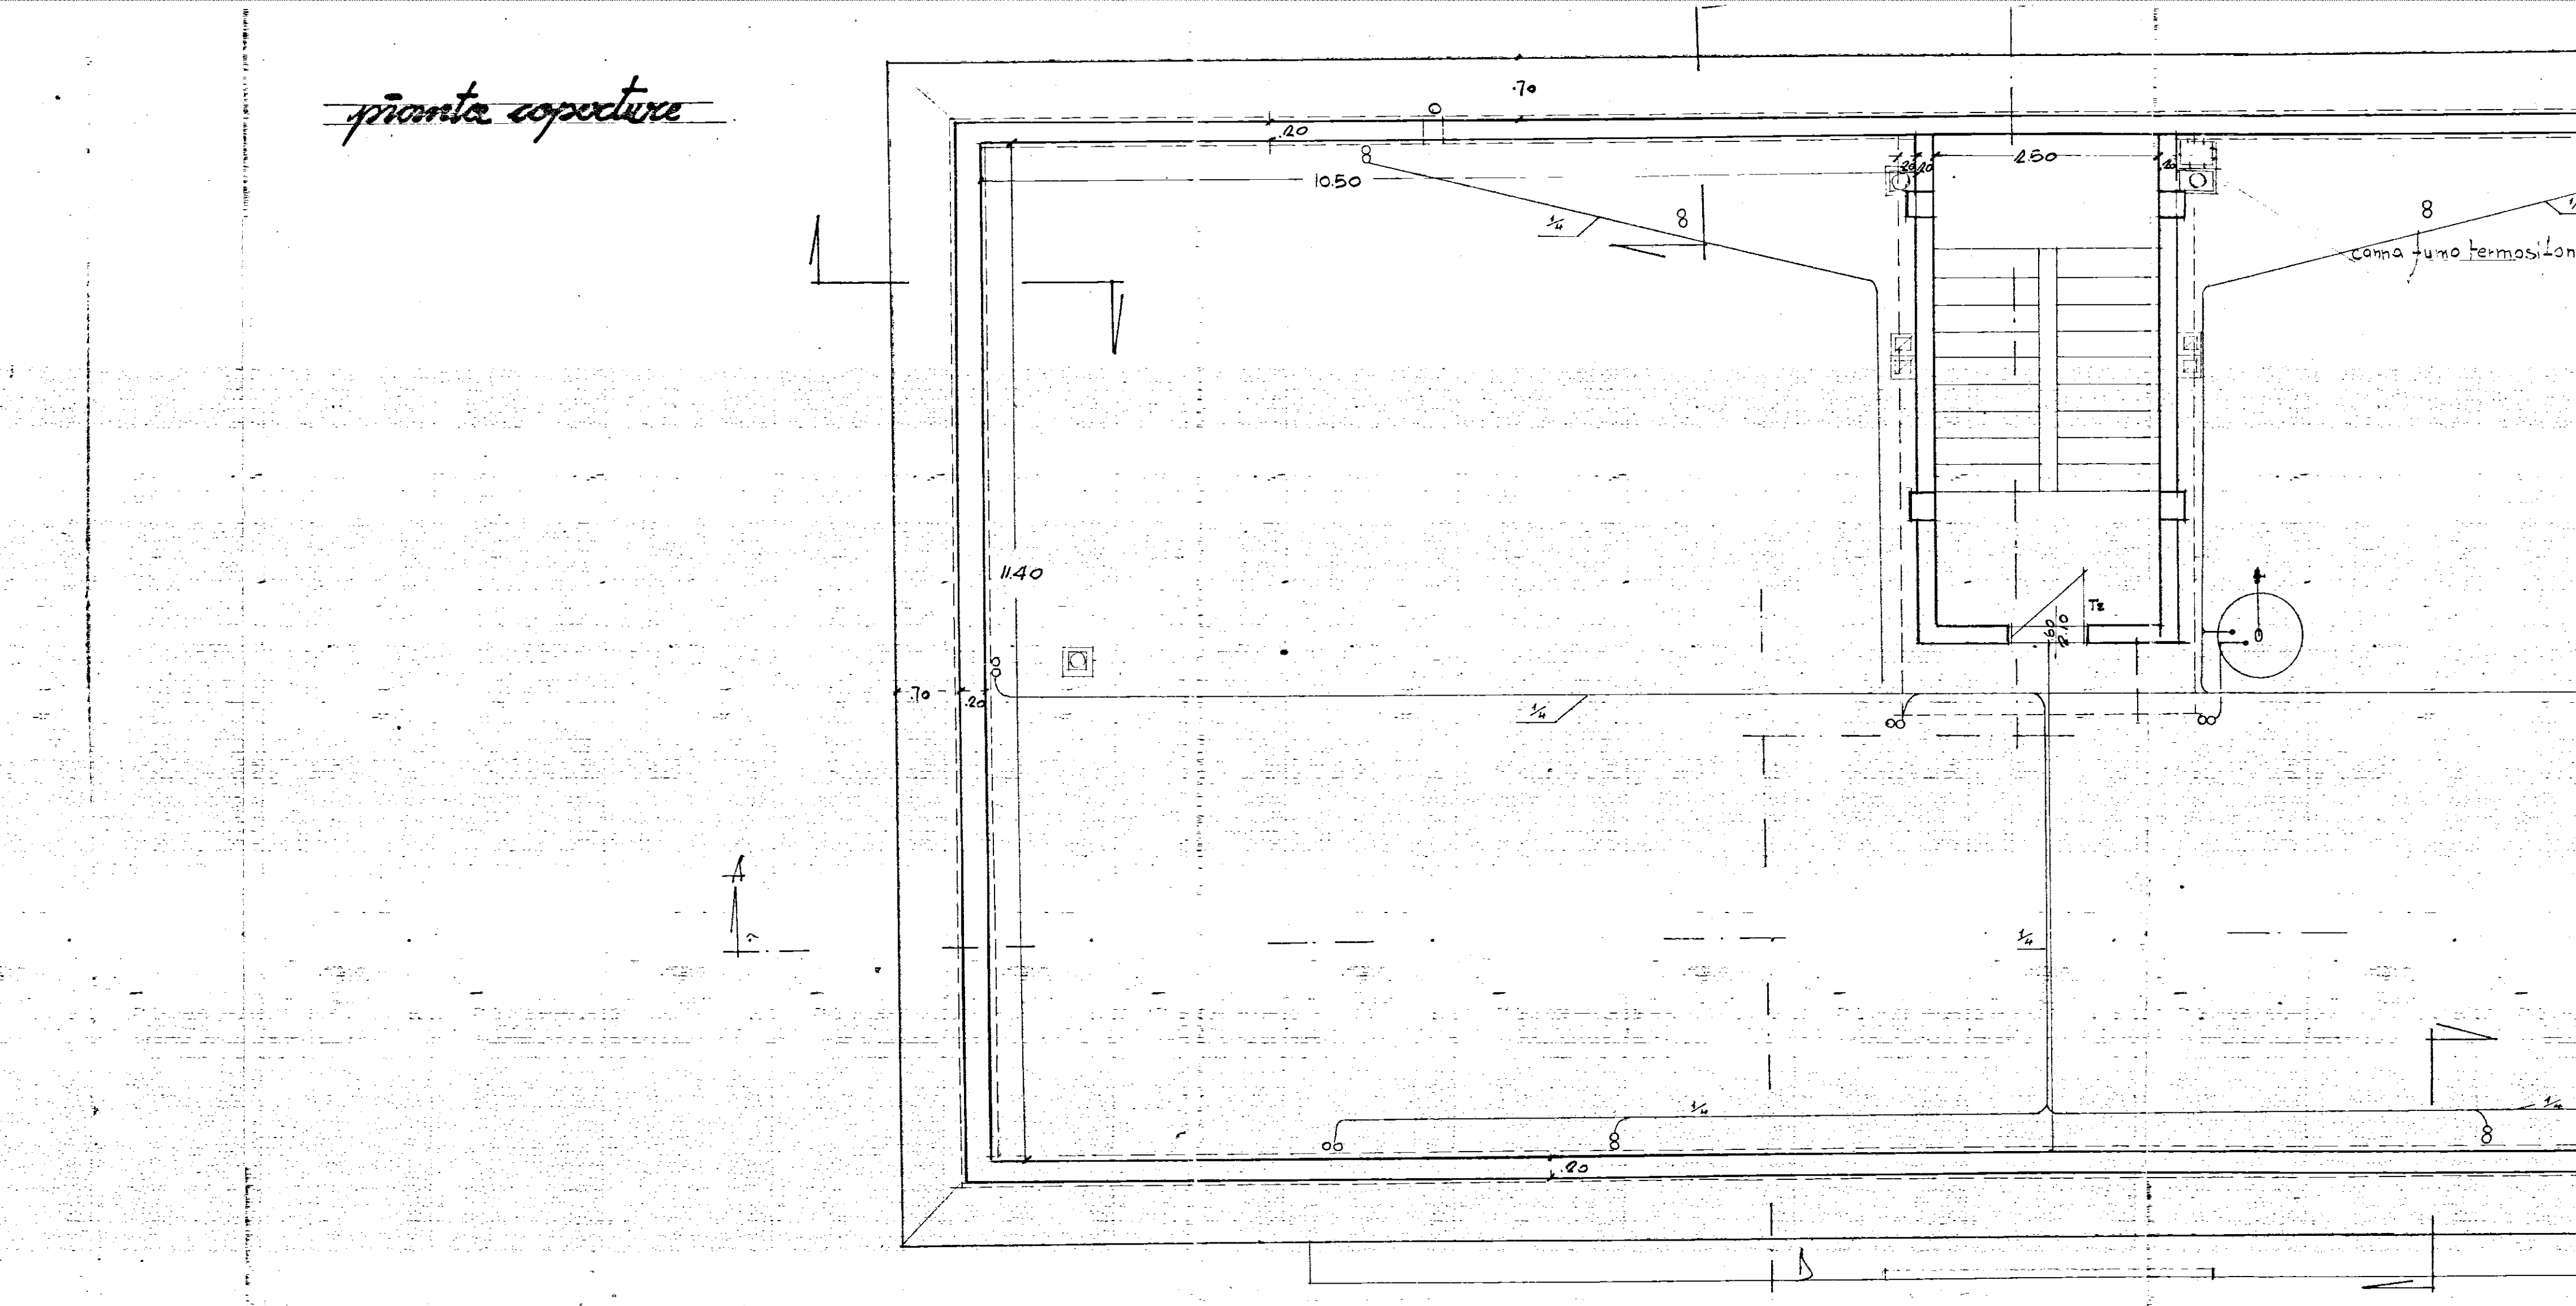

- SIMBOLI ELETTRICI**
LEGGENDA
- PUNTO LUCE A PARETE
 - ASPIRATORE
 - RONZATORE
 - CONTATORE
 - CITOFONO PARETE
 - TELEFONO
 - TERZA PRESA MONOFASE CON INTERRUPTORE SCALDABAGNO
 - INTERRUTTORE
 - DEVIATORE
 - COMMUTATORE
 - PRESA LUCE
 - PRESA MONOFASE
 - PRESA TELEVISIONE
 - PULSANTE PER CAMPANELLO
 - PUNTO LUCE INTERRITTO
 - PUNTO LUCE COMMUTATO
 - QUADRO DI DISTRIBUZIONE

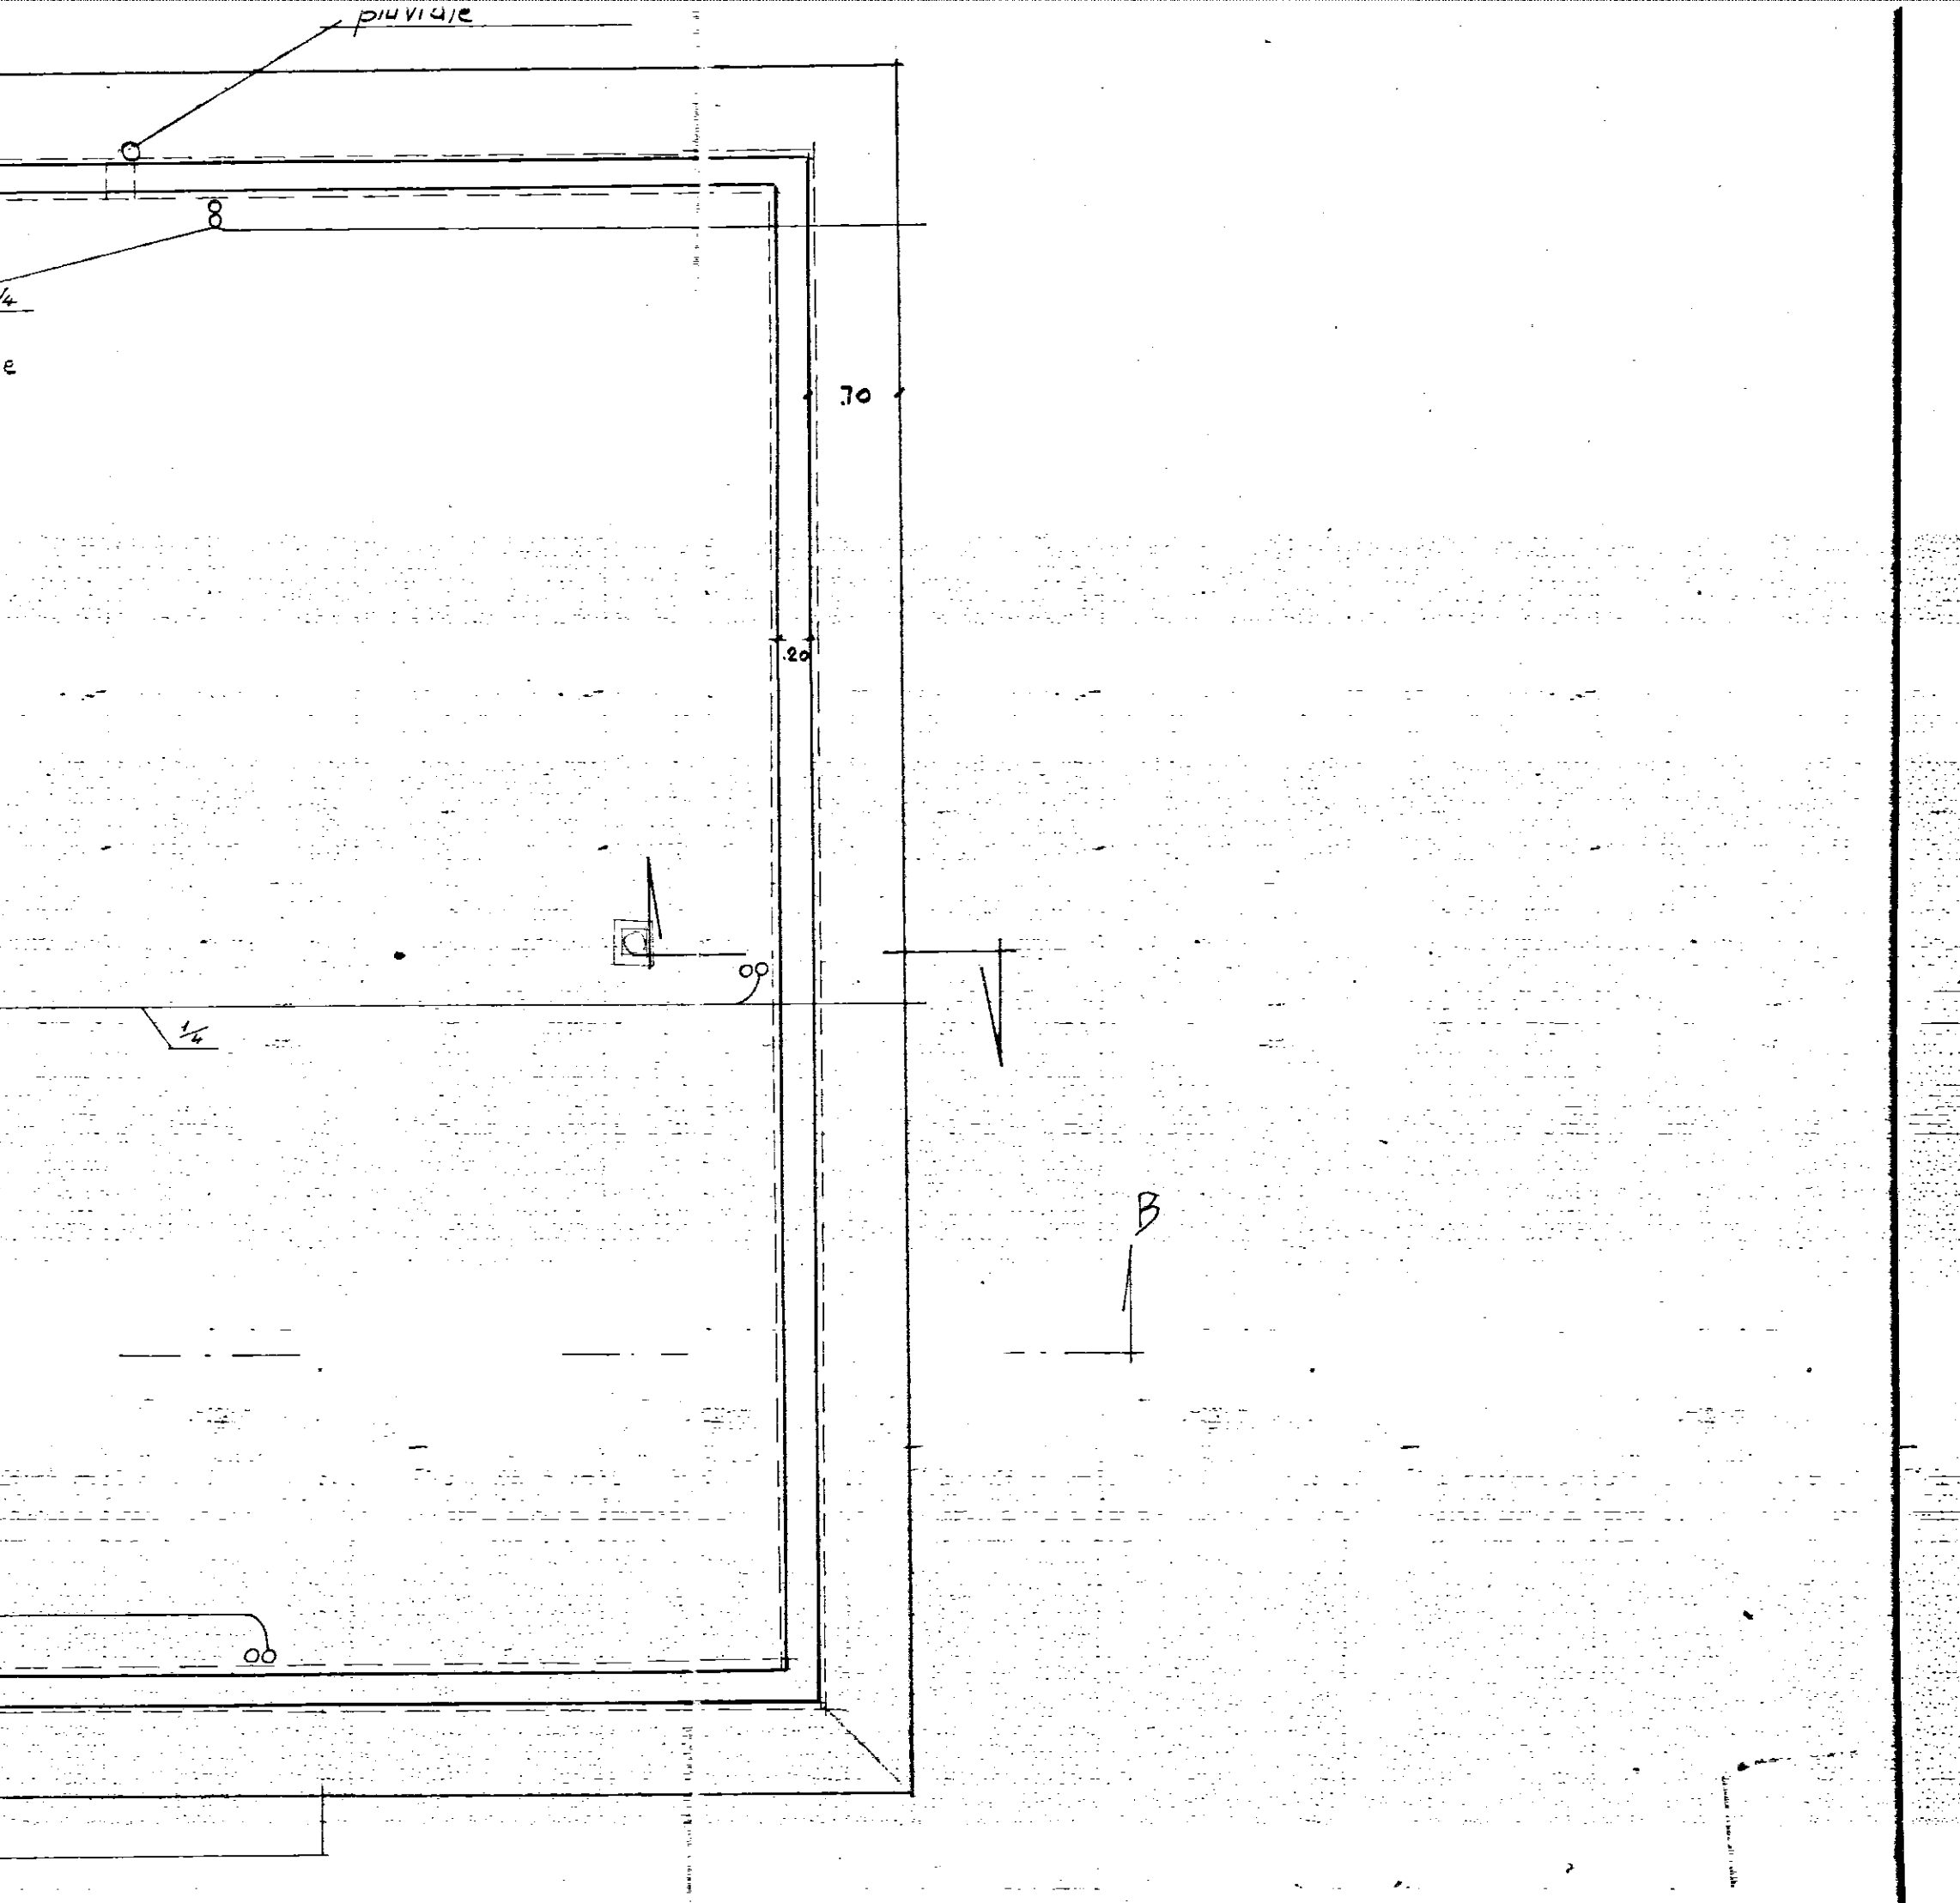

- SIMBOLI ELETTRICI**
LEGGENDA
- PUNTO LUCE A PARETE
 - ASPIRATORE
 - RONZATORE
 - CONTATORE
 - CITOFONO PARETE
 - TELEFONO
 - TERZA PRESA MONOFASE CON INTERRUPTORE SCALDABAGNO
 - INTERRUTTORE
 - DEVIATORE
 - COMMUTATORE
 - PRESA LUCE
 - PRESA MONOFASE
 - PRESA TELEVISIONE
 - PULSANTE PER CAMPANELLO
 - PUNTO LUCE INTERRITTO
 - PUNTO LUCE COMMUTATO
 - QUADRO DI DISTRIBUZIONE

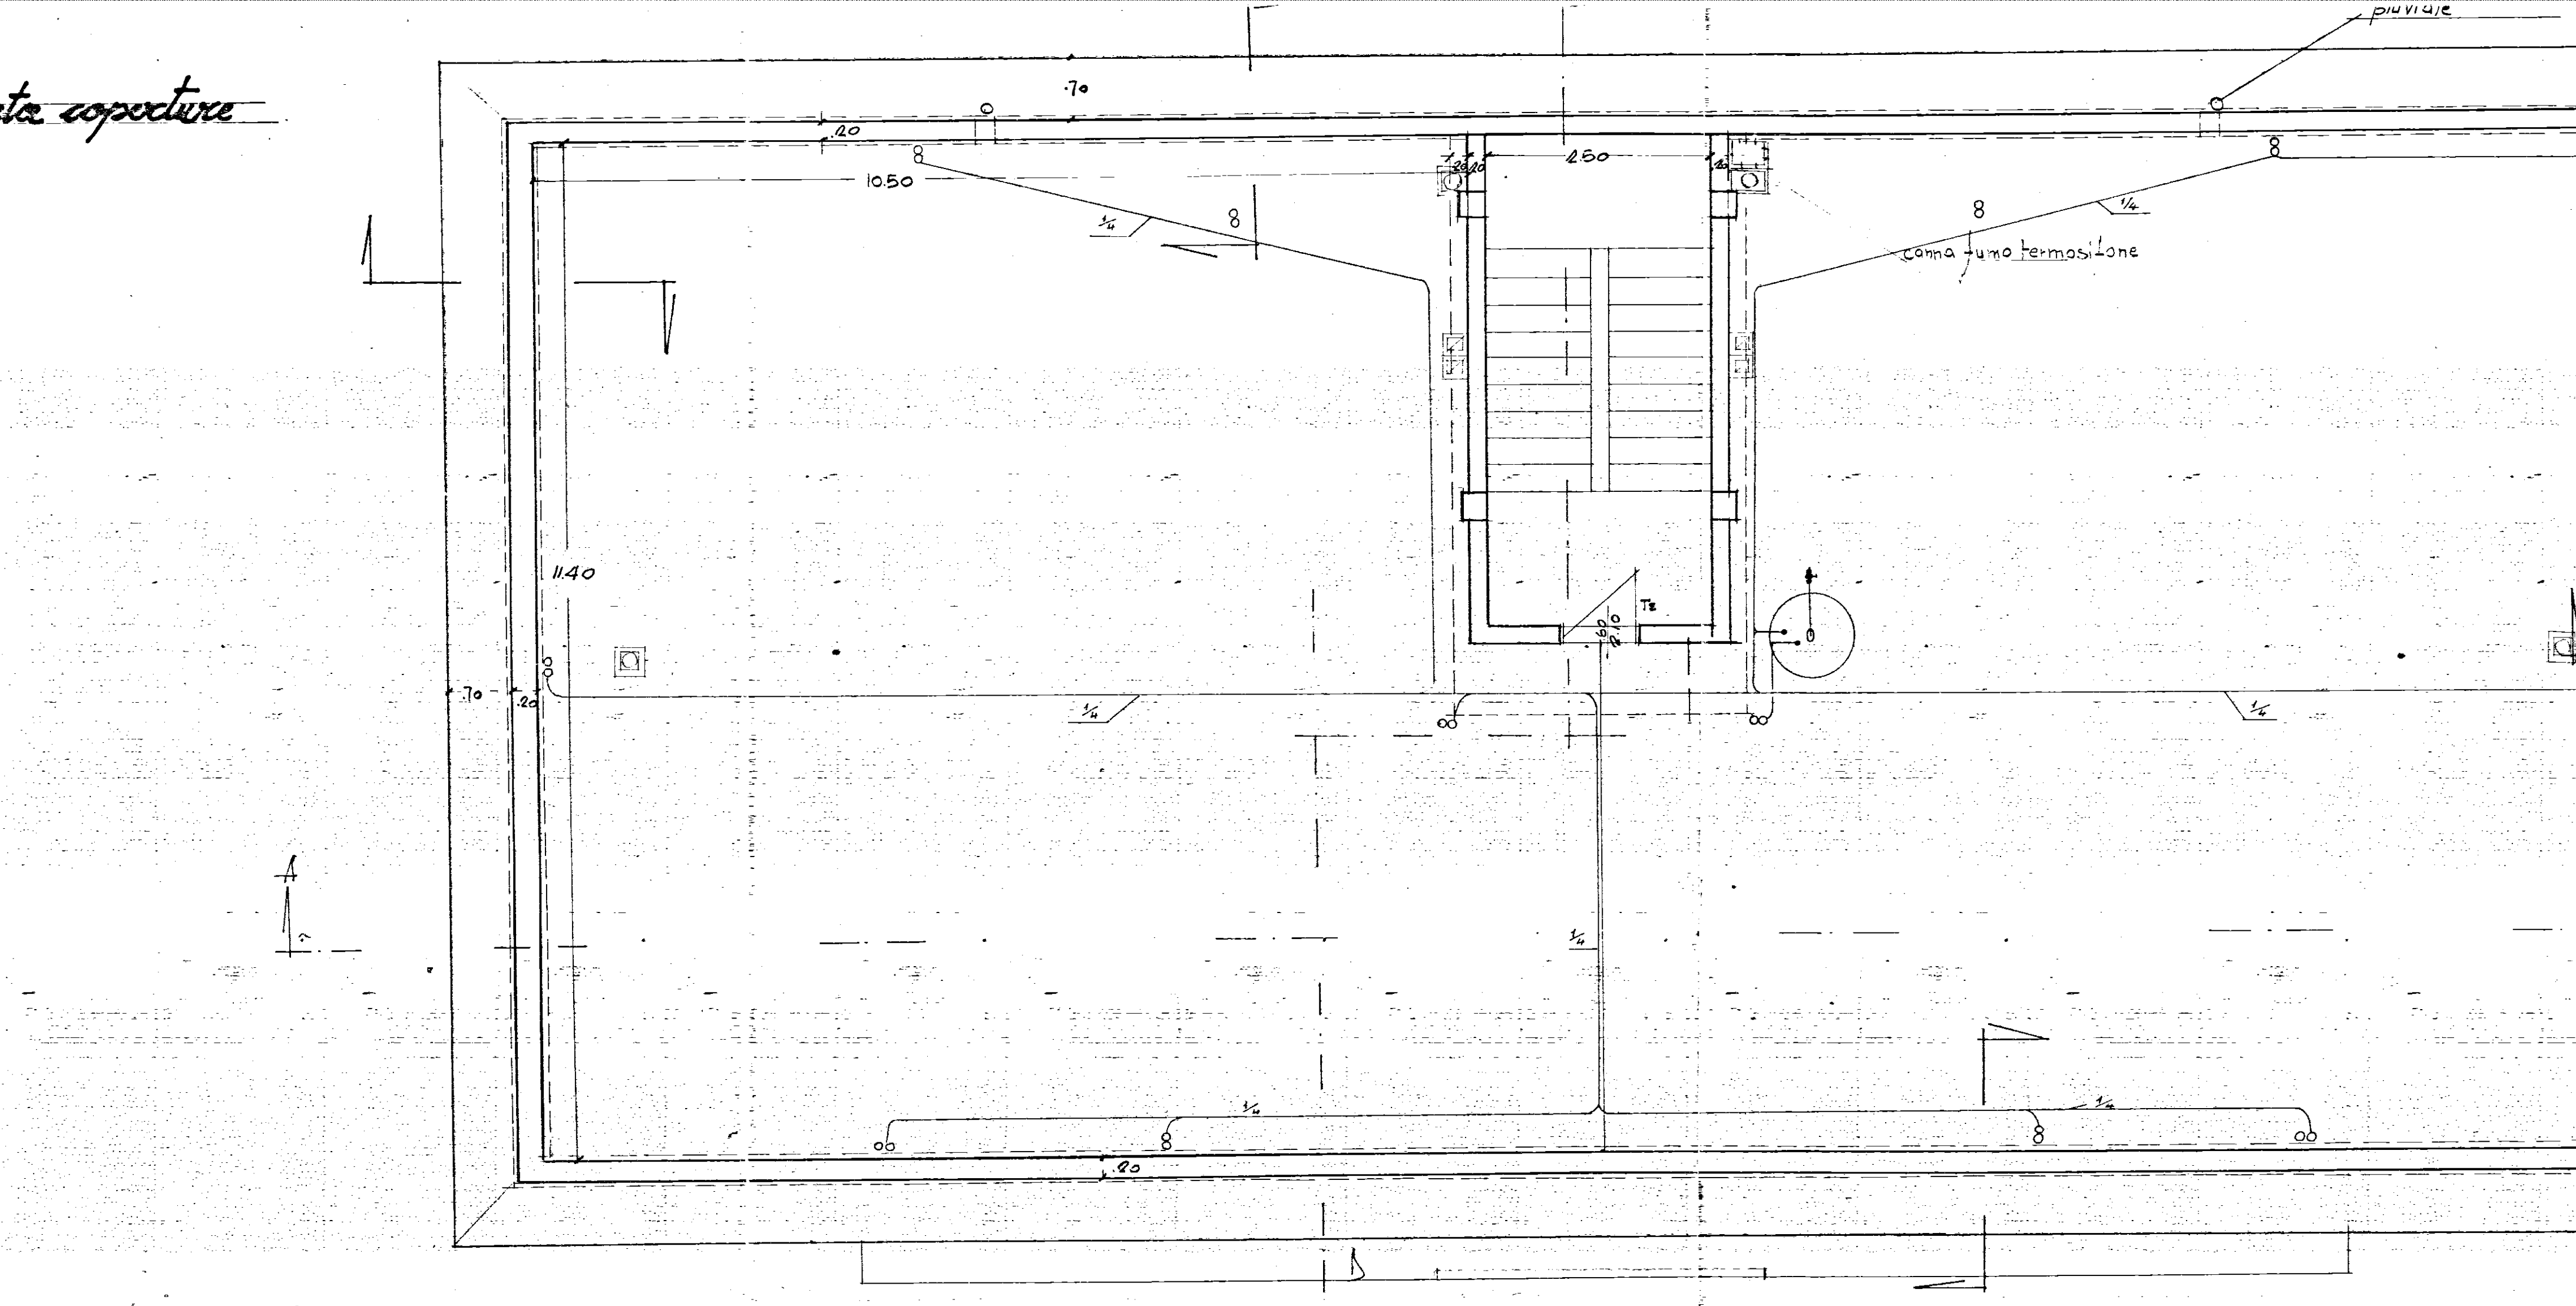

- SIMBOLI ELETTRICI**
LEGGENDA
- PUNTO LUCE A PARETE
 - ASPIRATORE
 - RONZATORE
 - CONTATORE
 - CITOFONO PARETE
 - TELEFONO
 - TERZA PRESA MONOFASE CON INTERRUPTORE SCALDABAGNO
 - INTERRUTTORE
 - DEVIATORE
 - COMMUTATORE
 - PRESA LUCE
 - PRESA MONOFASE
 - PRESA TELEVISIONE
 - PULSANTE PER CAMPANELLO
 - PUNTO LUCE INTERRITTO
 - PUNTO LUCE COMMUTATO
 - QUADRO DI DISTRIBUZIONE

