
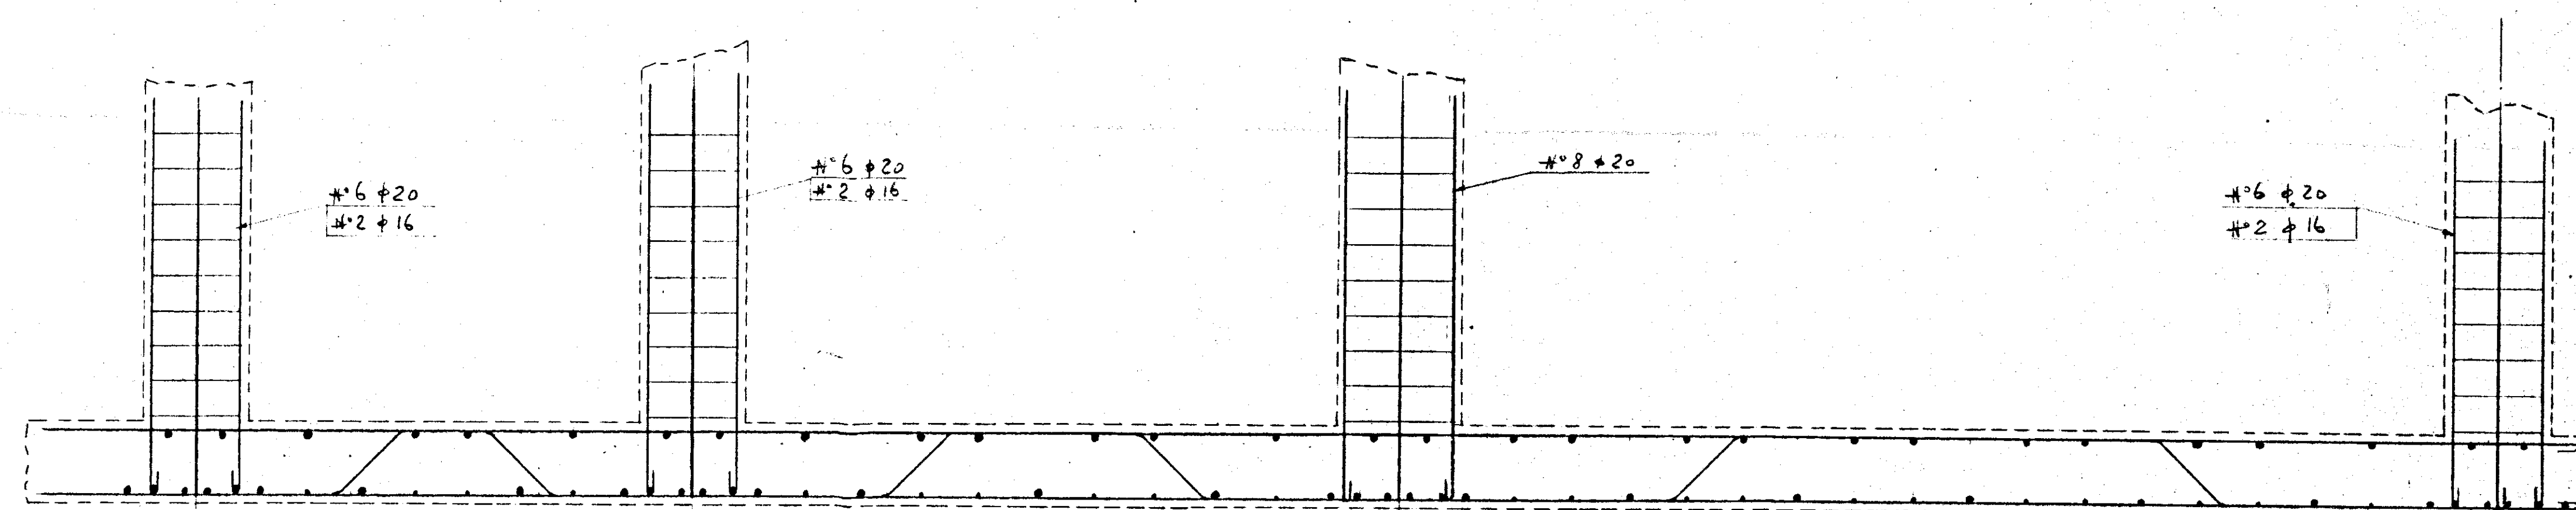


CASE POPOLARI IN BRINDISI


PALAZZINA "E"

Scala 1:25

FONDAZIONE

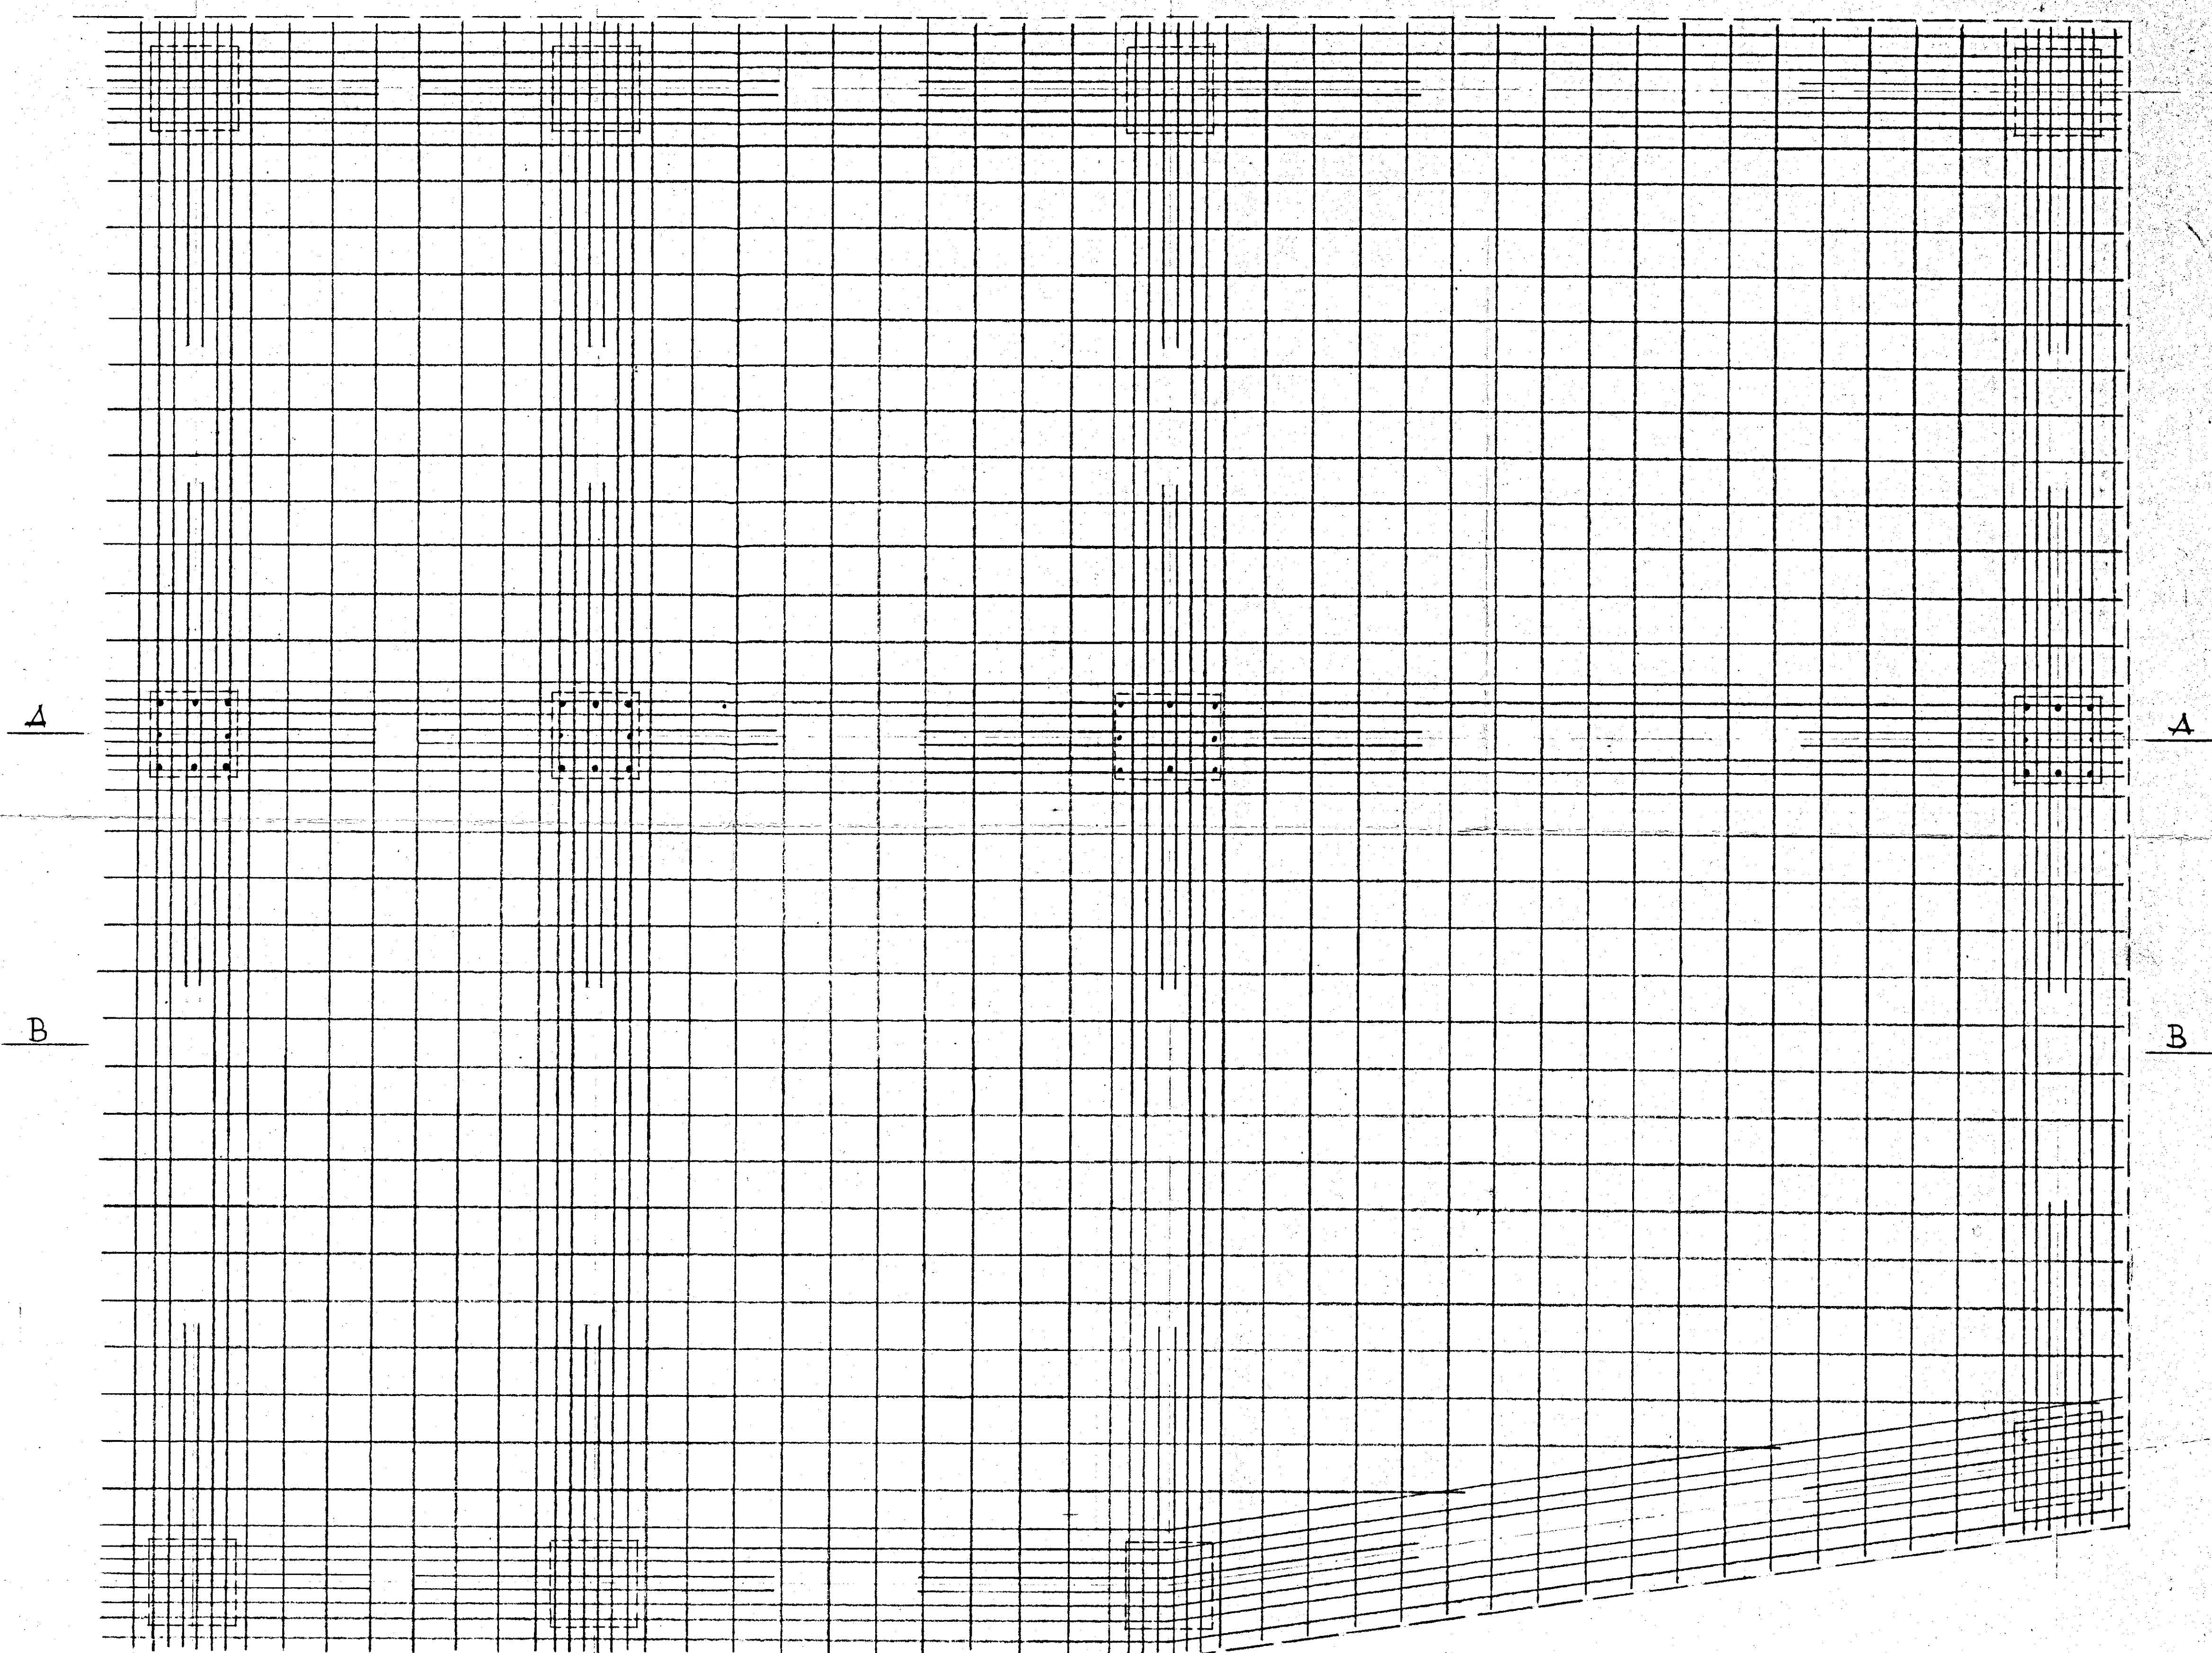

Sez. A A

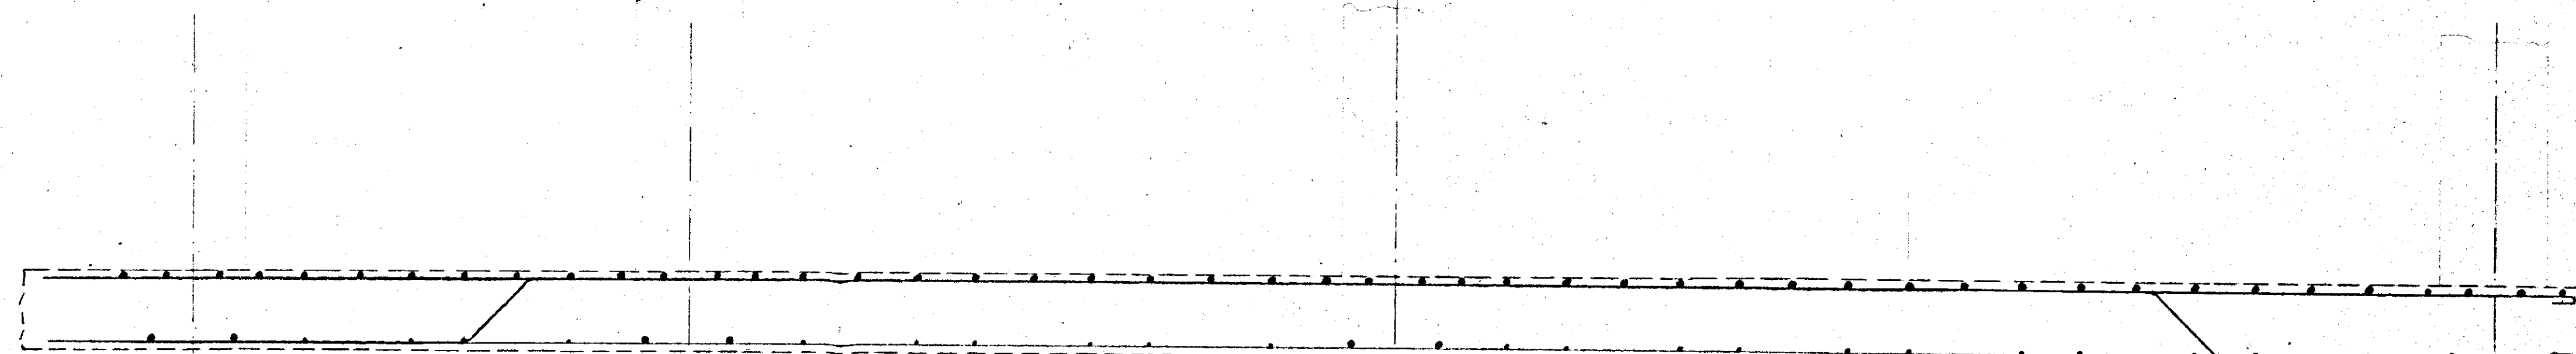

Sez. B B