ISTITUTO AUTONOMO CASE POPOLARI
PER LA PROVINCIA DI BRINDISI

COSTRUZIONE DI CASE POPOLARI IN BRINDISI
QUARTIERE "ELIA"

LEGGE 4-11-1963 - N.R. 1460

PIANO TIPO

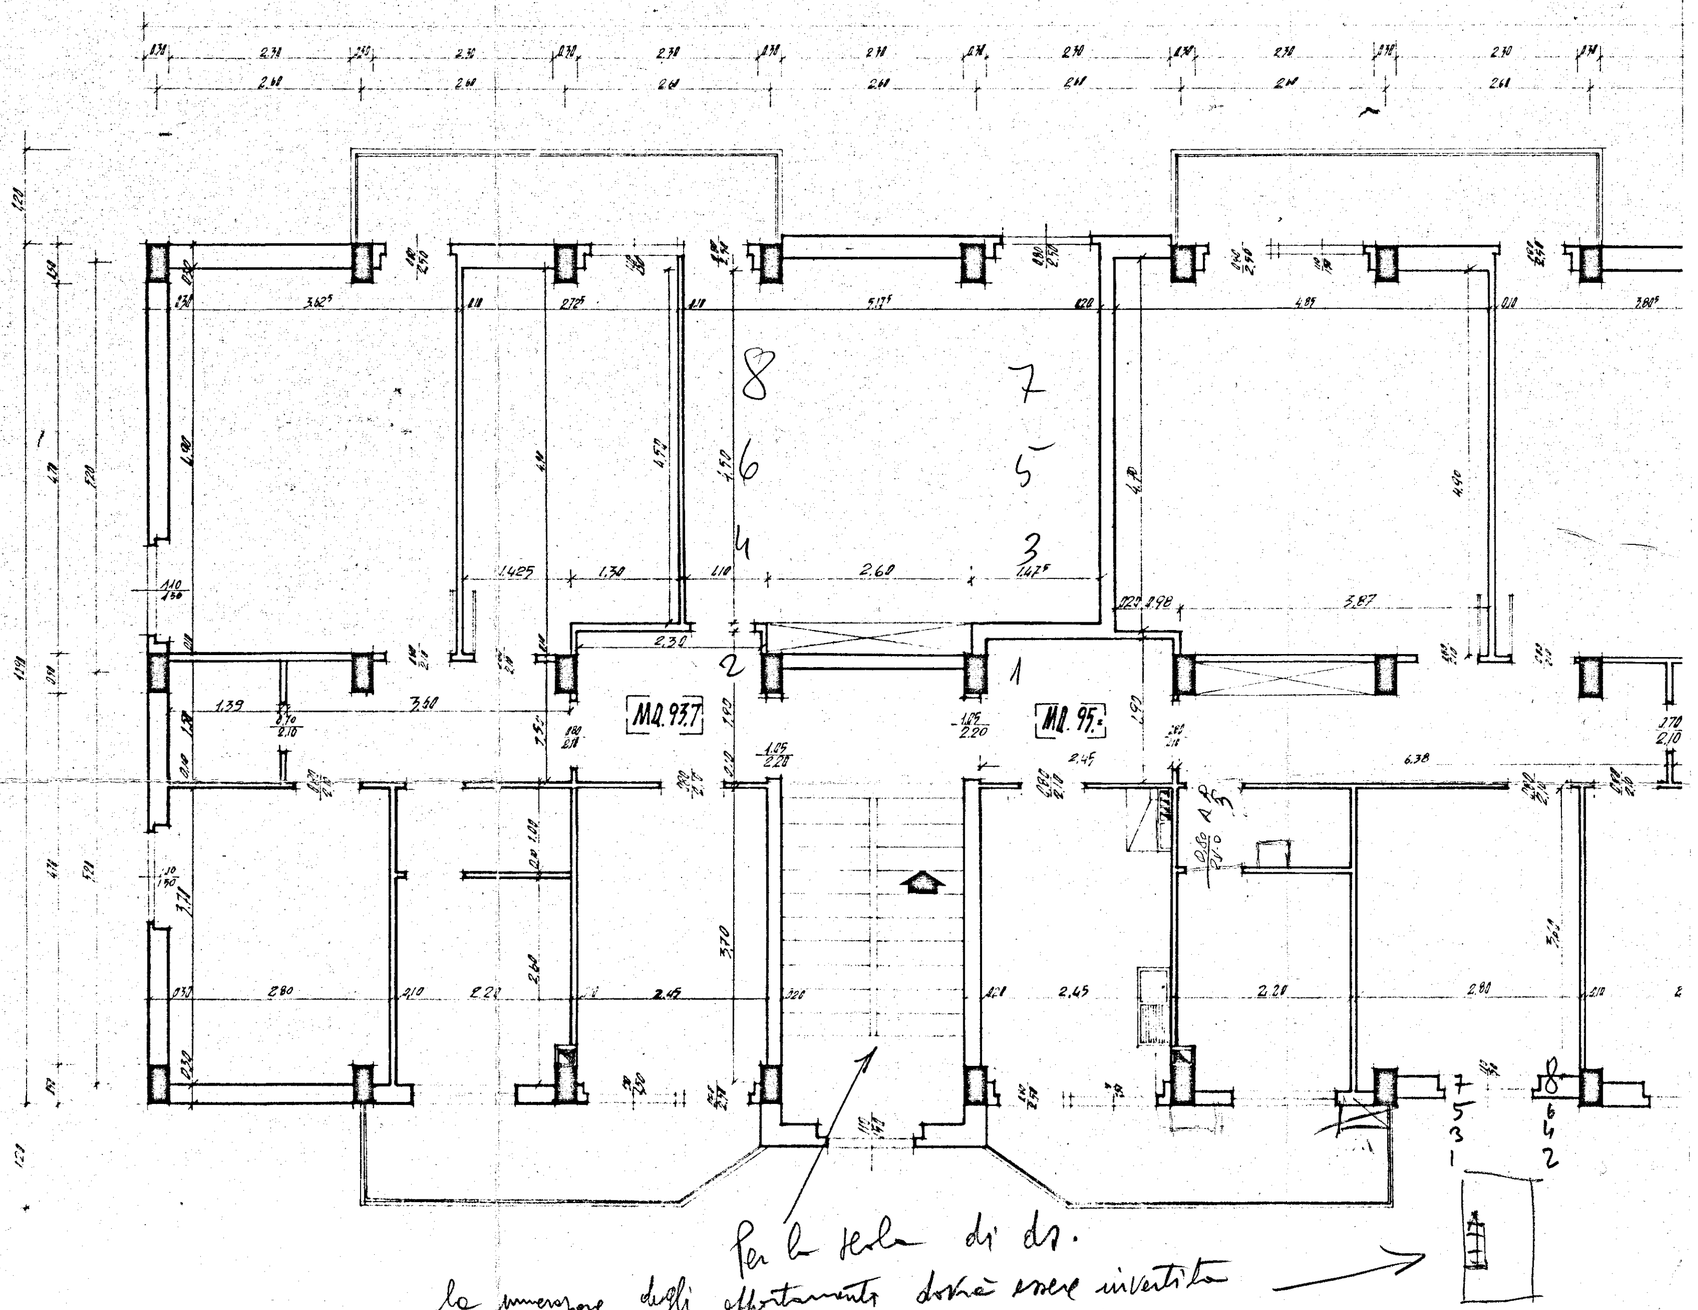

Per la scala di ds.
la numerazione degli appartamenti dovrà essere invertita