



CASE PER CONTADINI
RINGHIERE

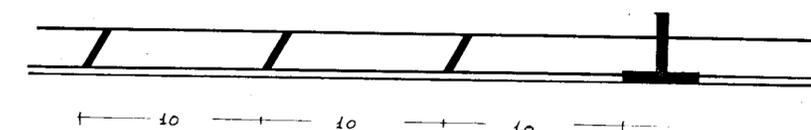

PIANTA

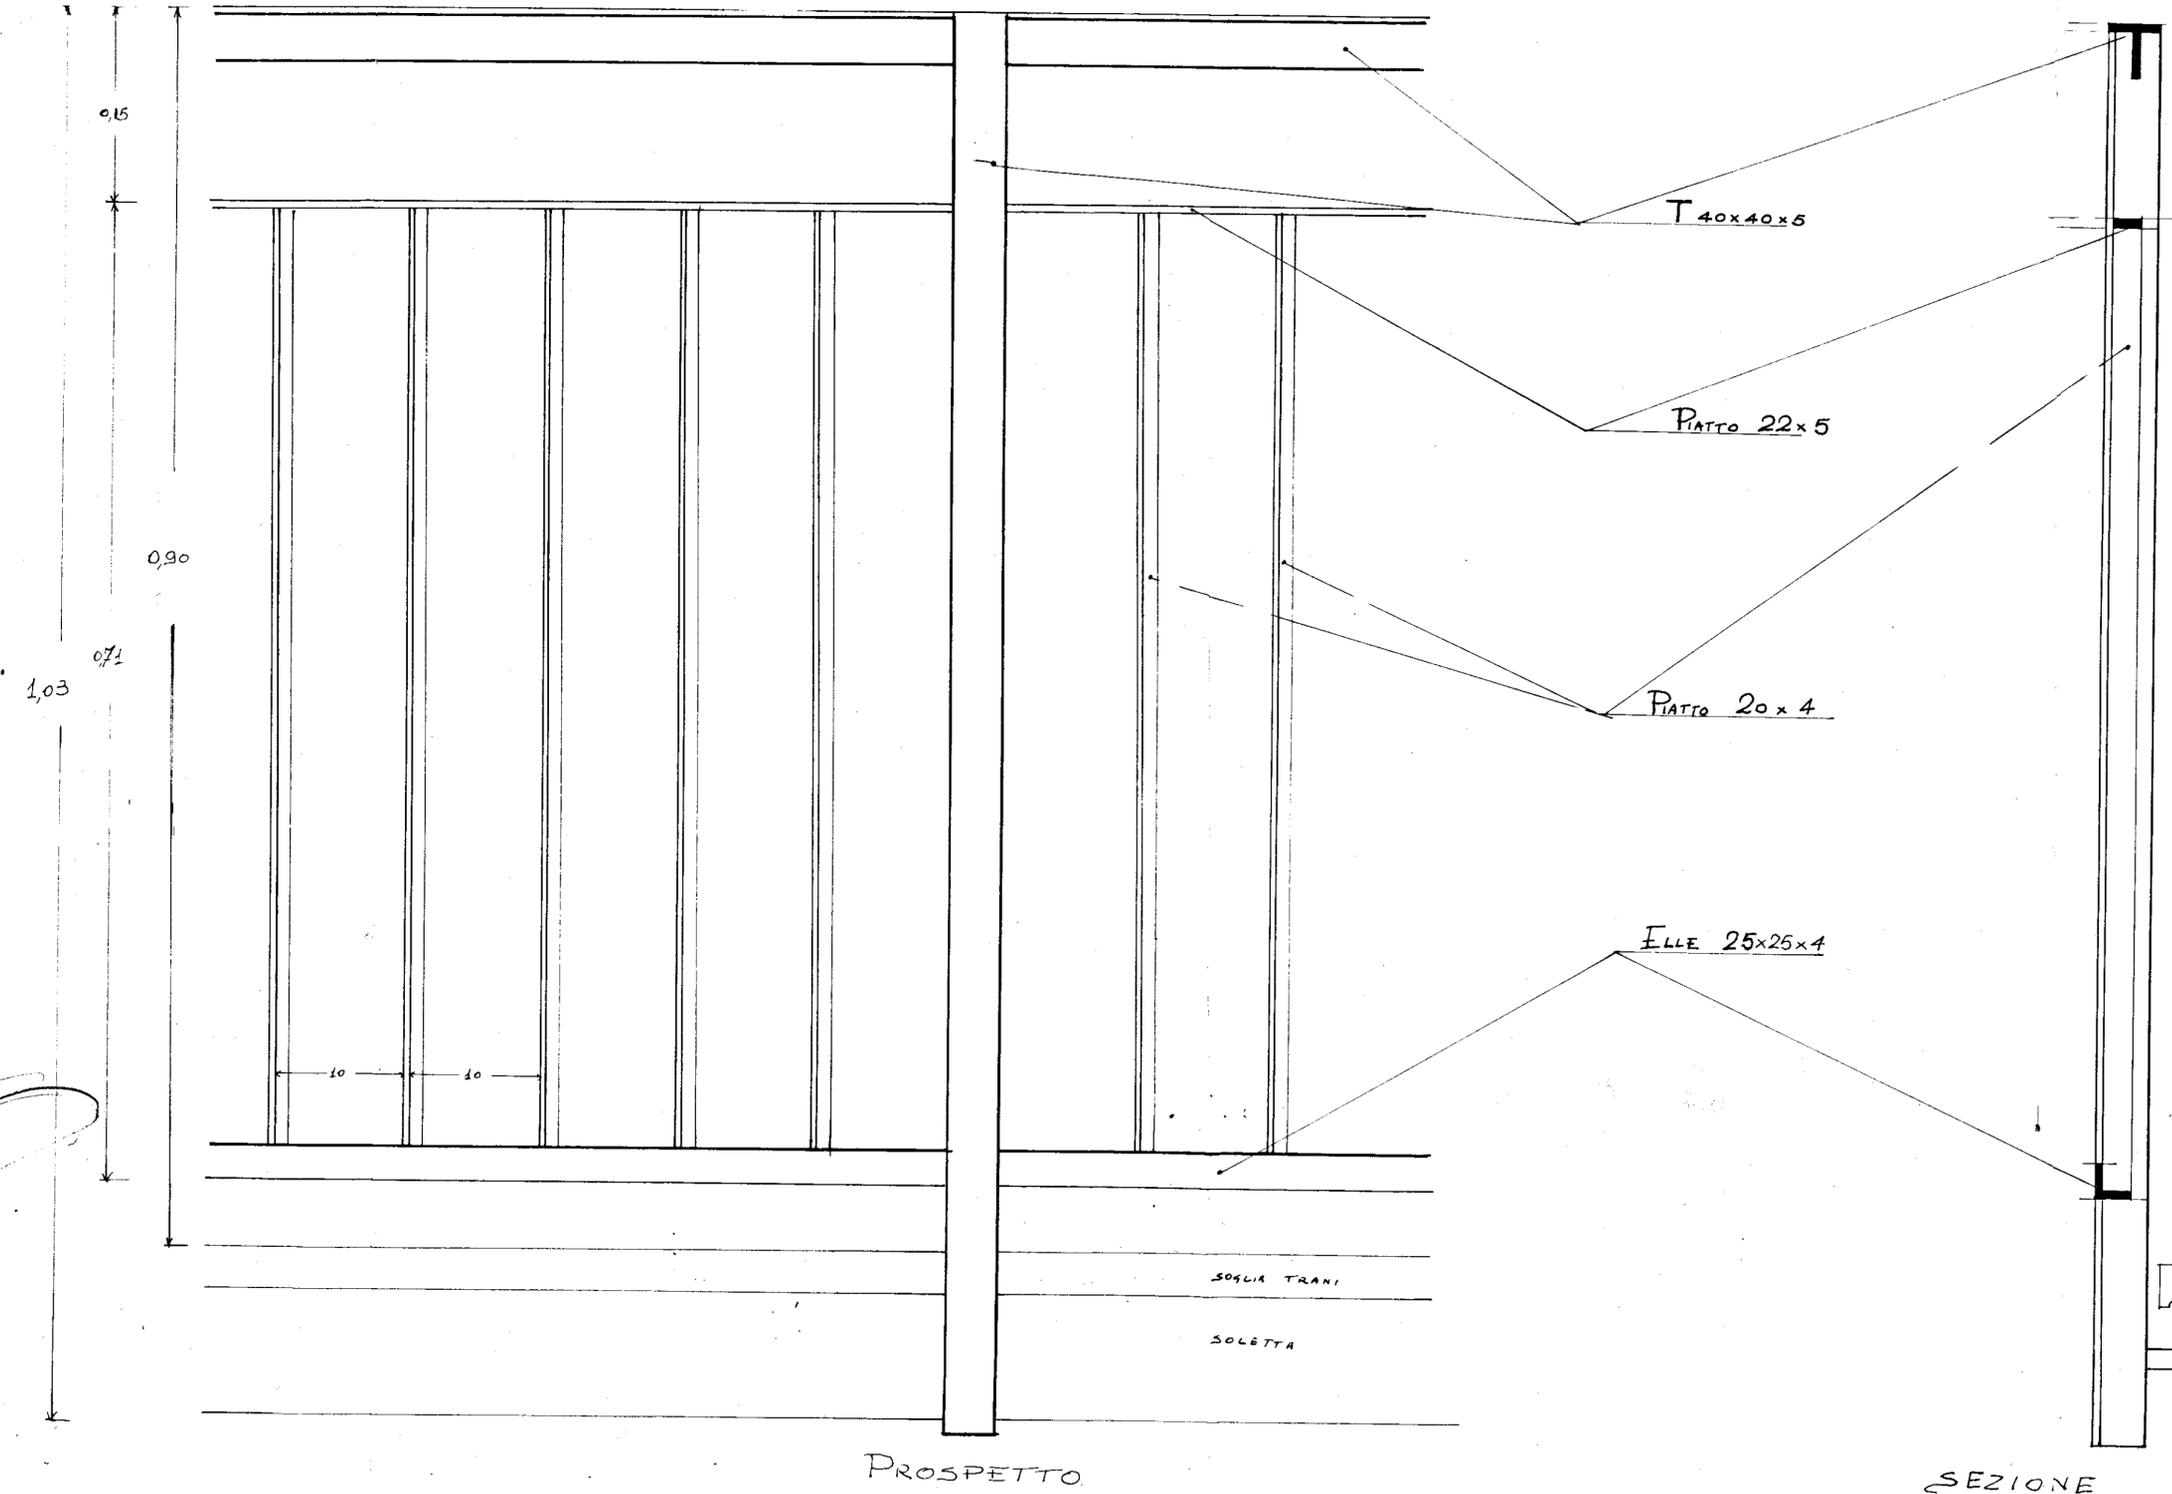