



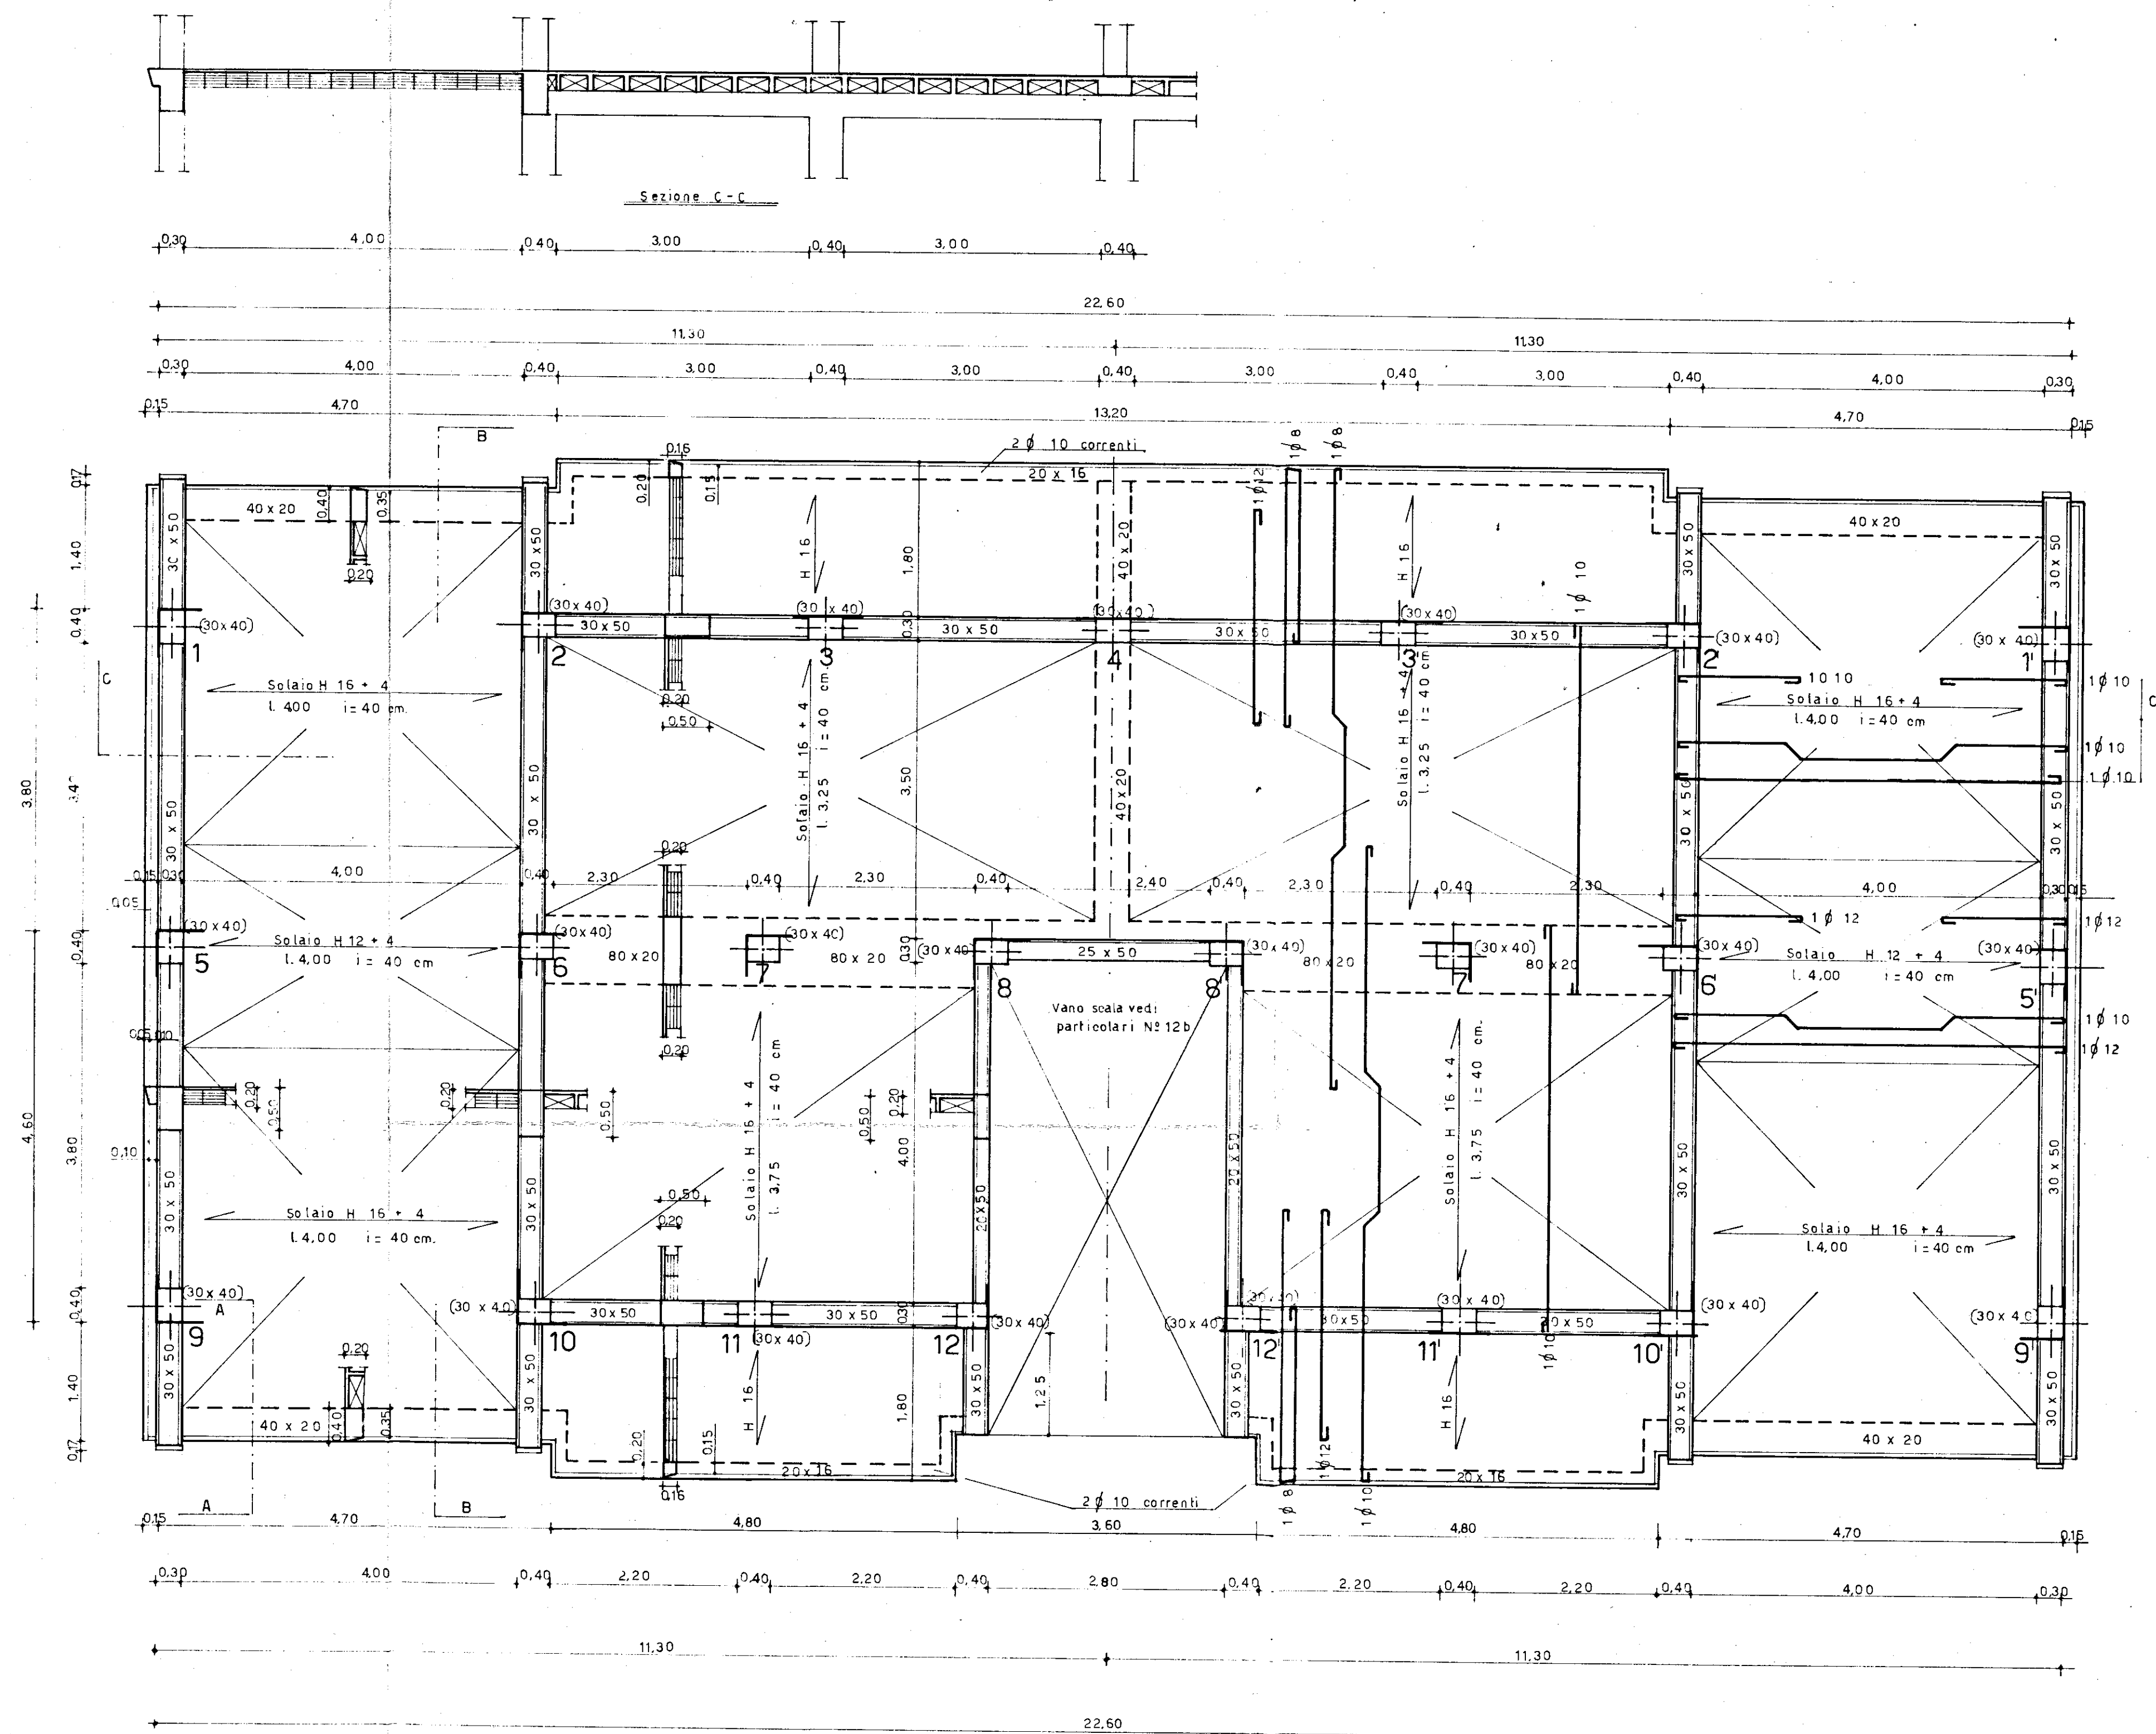

N.B. Nelle zone di attacco ad altre palazzine
il marcapiano viene eliminato

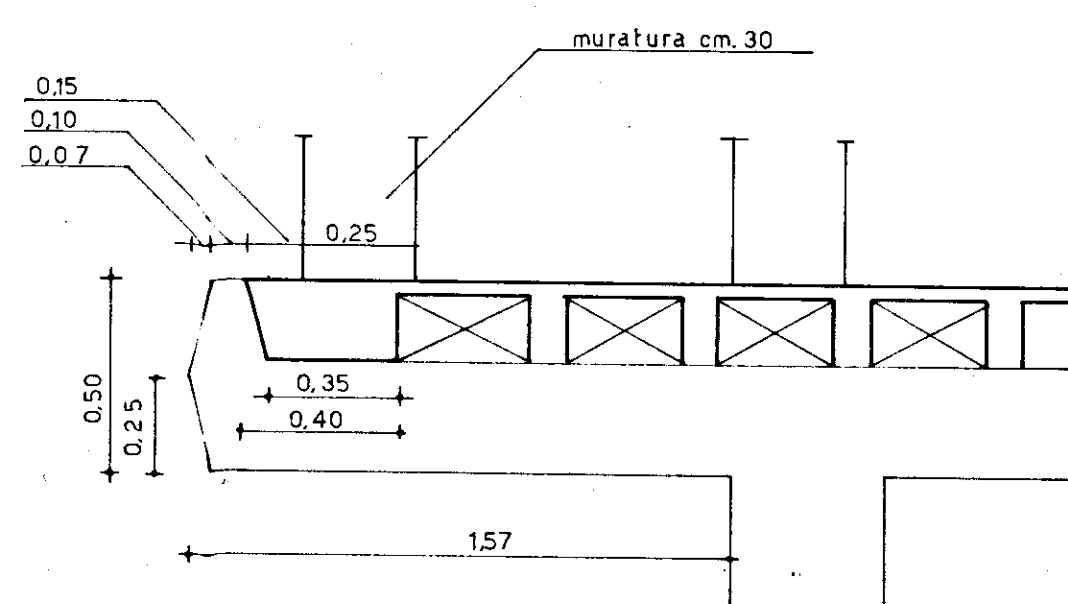

Sezione A-A rapp. 1:20

Cem. al. 3-730 mc/ds
Tondini Ag. 50-60
6-11 2225 Kg/cm

GESTIONE CASE LAVORATORI (legge 142/1963 n° 60)	INTERVENTO n° 82	STAZIONE APPALTANTE I.A.G.P.	
RIONE COMMENDA - BRINDISI - EDILIZIA SOVVENZIONATA AREA A PALAZZINA TIPO B		data	agg. 7_B
PIANTA CARPENTERIA 2° SOLAIO RAPP. 1:50-1:20		archivio	
Dott. ing. L. POTI'	EDILIZIA	visto	note
Dott. ing. N. VIVARELLI SCARASCIA	IMPIANTI		
Dott. ing. G. CASANOVA	STRUTTURE		
Dott. ing. A. MALDARI	PROGRAMMAZIONE		
DIREZIONE LAVORI	I.A.G.P.	controllo	visto