


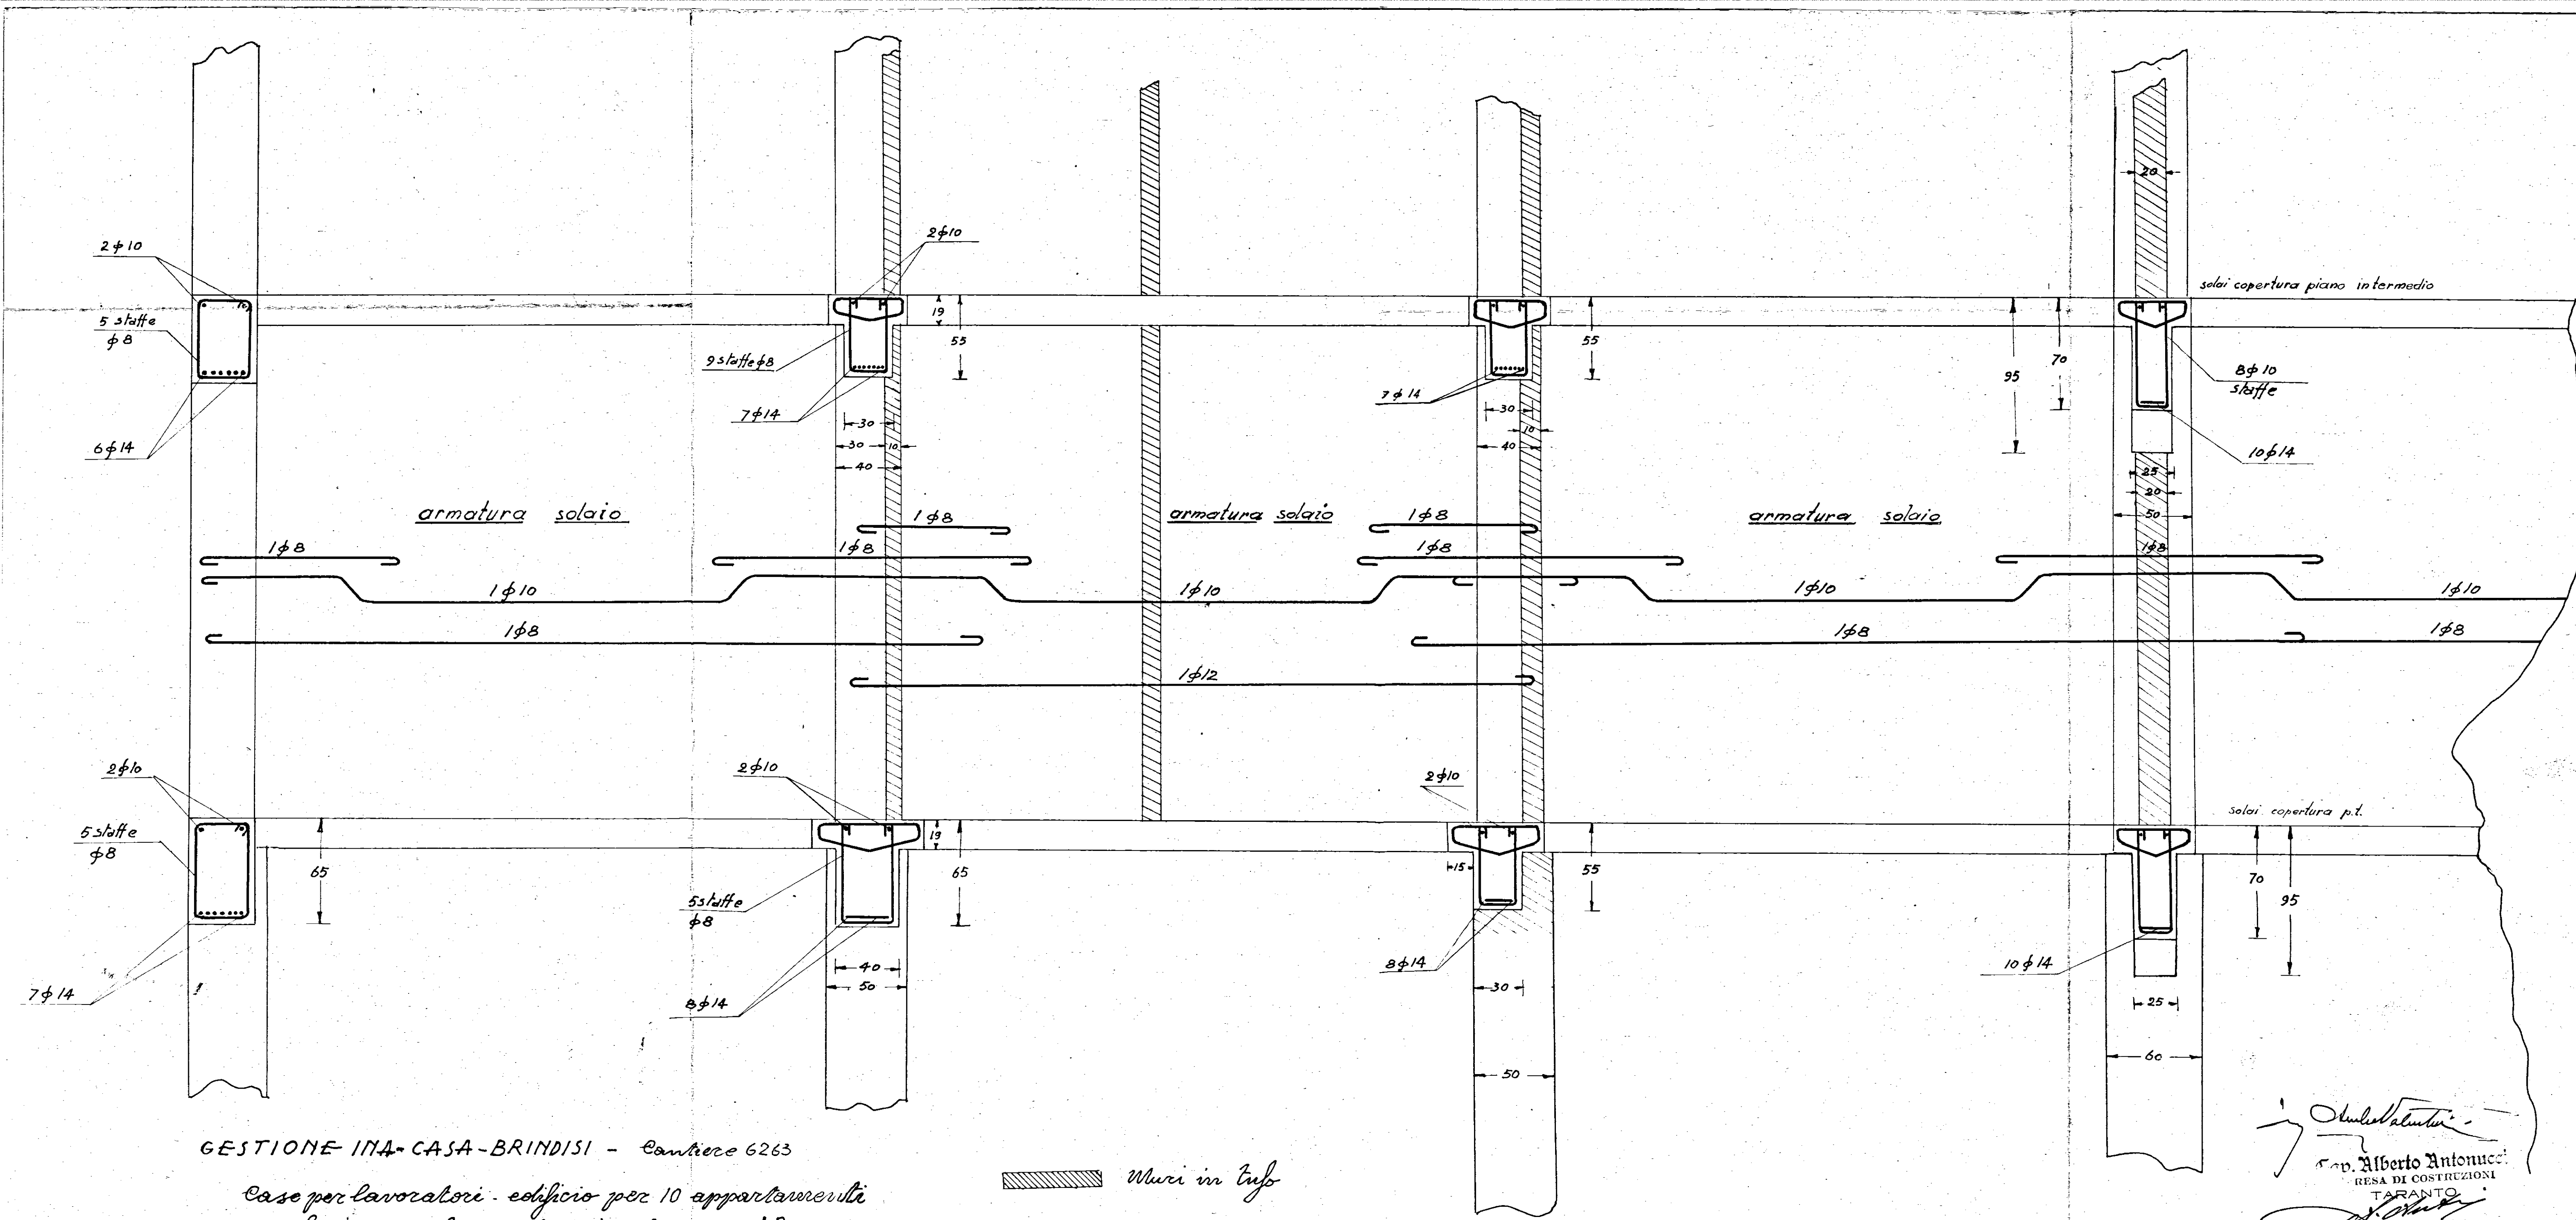

GESTIONE INA-CASA-BRINDISI - Cantiere 6263
Case per lavoratori - edificio per 10 appartamenti
Sezione solaio e travi p.t. e 1° p. AB
Scala 1:20

Muri in tufo

Ing. Alberto Antonucci
RESA DI COSTRUZIONI
TARANTO