


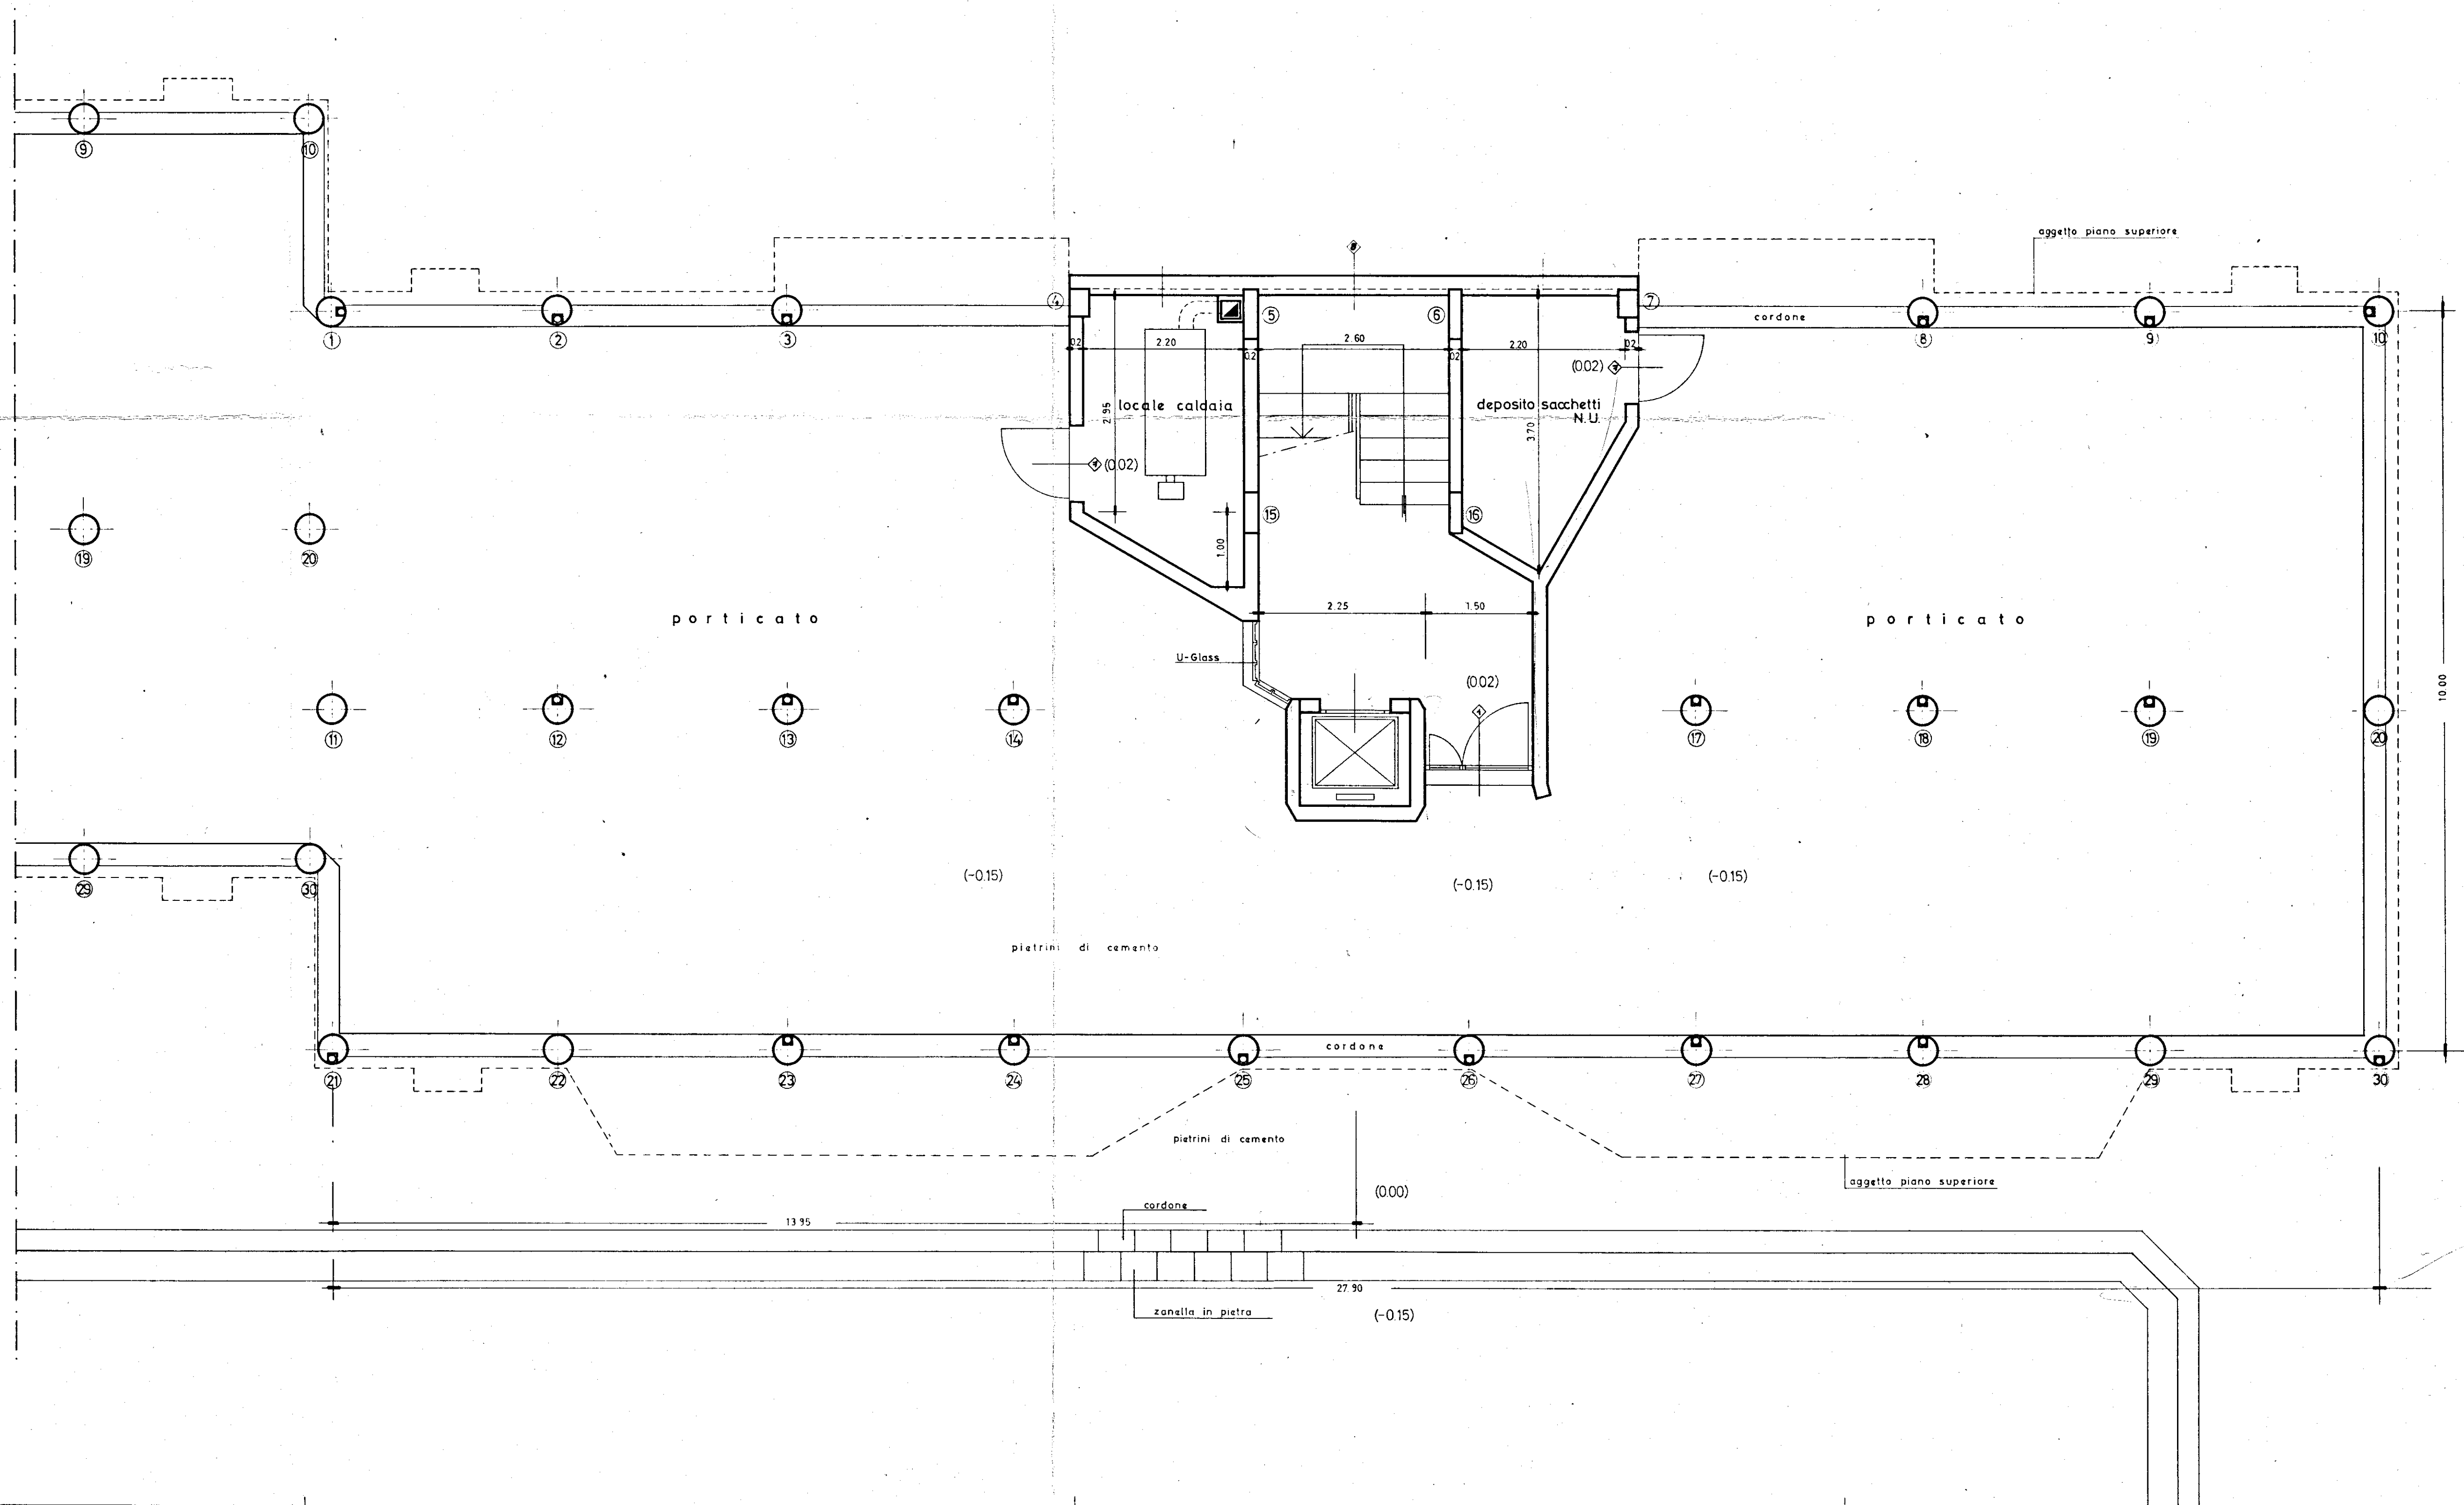

GESTIONE CASE LAVORATORI (legge 14-2-1963)		Intervento N° 1312		stazione appaltante I. A. C. P.	
QUARTIERE S.ELIA BRINDISI				data ggg	2
				agg ggg	
LOTTO A ₂		edifici tipo D n.1-2 PIANTA PIANO TERRA 1: 50		archivio	
EDILIZIA	Ing.D'Angelini	STRUTTURE-C	Ing.F. Pire	note	
EDILIZIA	Ing.M.Belongese	IMPIANTI	Ing.P.Fabretti		
EDILIZIA	Ing.U.Lonece	PROGRAMMAZ.	Ing.A.Maldan		
EDILIZIA	Ing.L.Perrilli	PROGRAMMAZ.	Ing.L.Poti		
EDILIZIA	Ing.L.Poti	PROGRAMMAZ.	Ing.E.Romanazz		
EDILIZIA	Ar.F.Pignatelli	COORDINATORE	Ing.A.Maldan		
EDILIZIA	Ar.G.Pisto	DIREZIONE LL.	I A C P	controllo	visto
STRUTTURE-C	Ing.F.D'Alonzo				