

CONTA BILIZZATI A TUTTO IL 19.10.79

L'IMPRESA

L'INGEGNERE CARO
(Dott. Ing. Antonio LONGO)




TAV. 4

PROGETTO PER LA COSTRUZIONE DI n° 16
ALLOGGI PER LAVORATORI AGRICOLI DIPENDENTI
IN MESAGHE

RAPP.
1:200

CORDONI
MARCIAPEDI

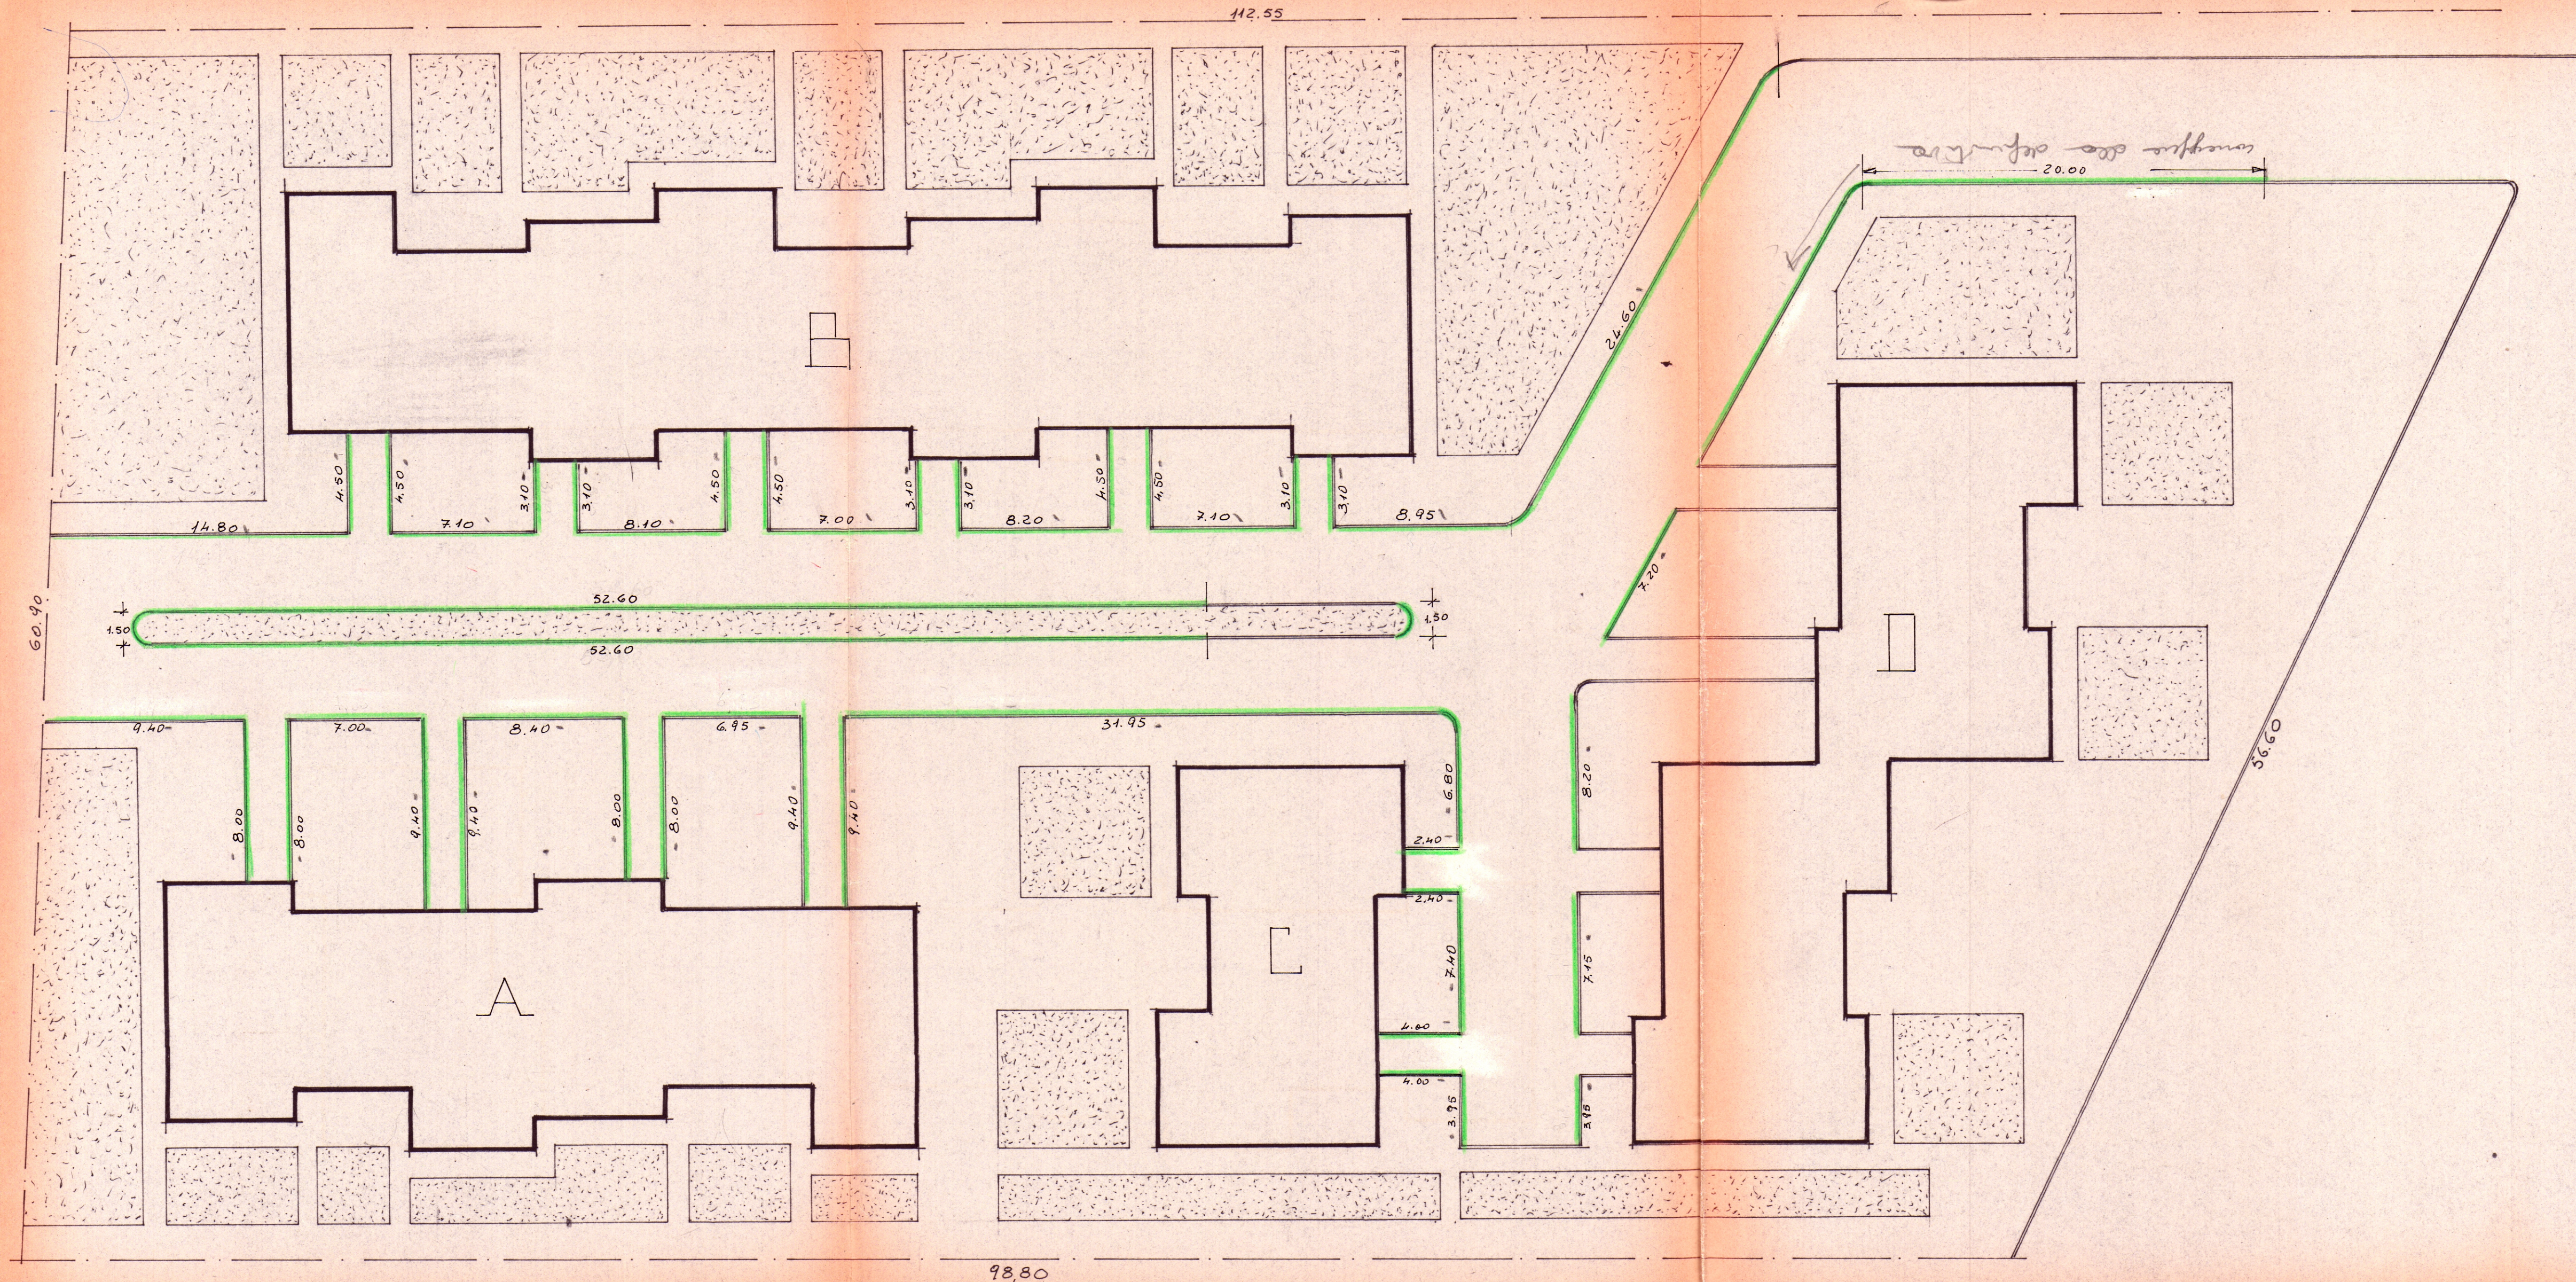

98.80