



ISTITUTO AUTONOMO CASE POPOLARI PER LA PROVINCIA DI BRINDISI

TIPO DI INFISSI

1/c

FINESTRA

- TIPO CON SCURETTI -

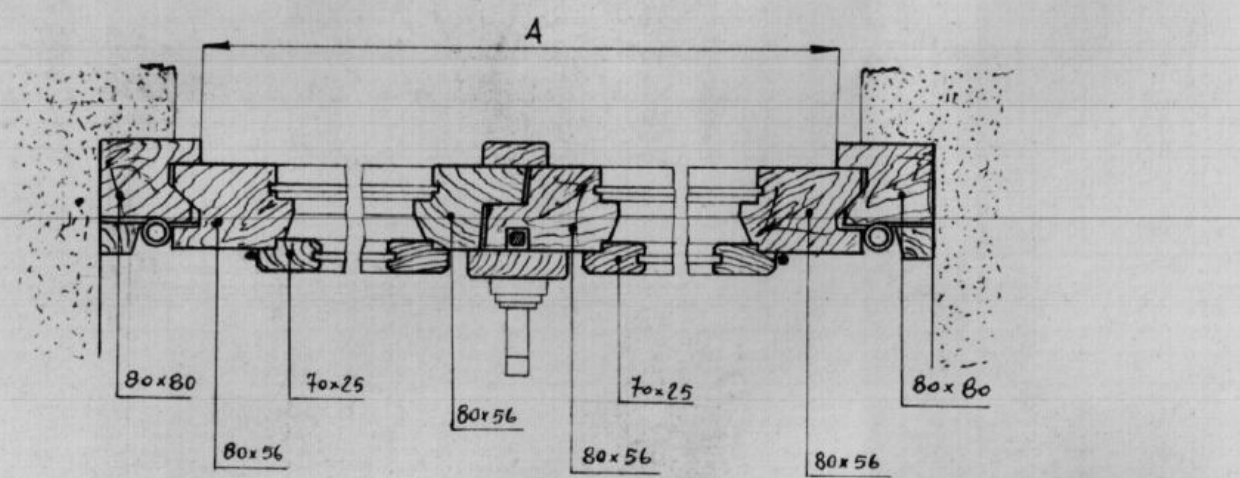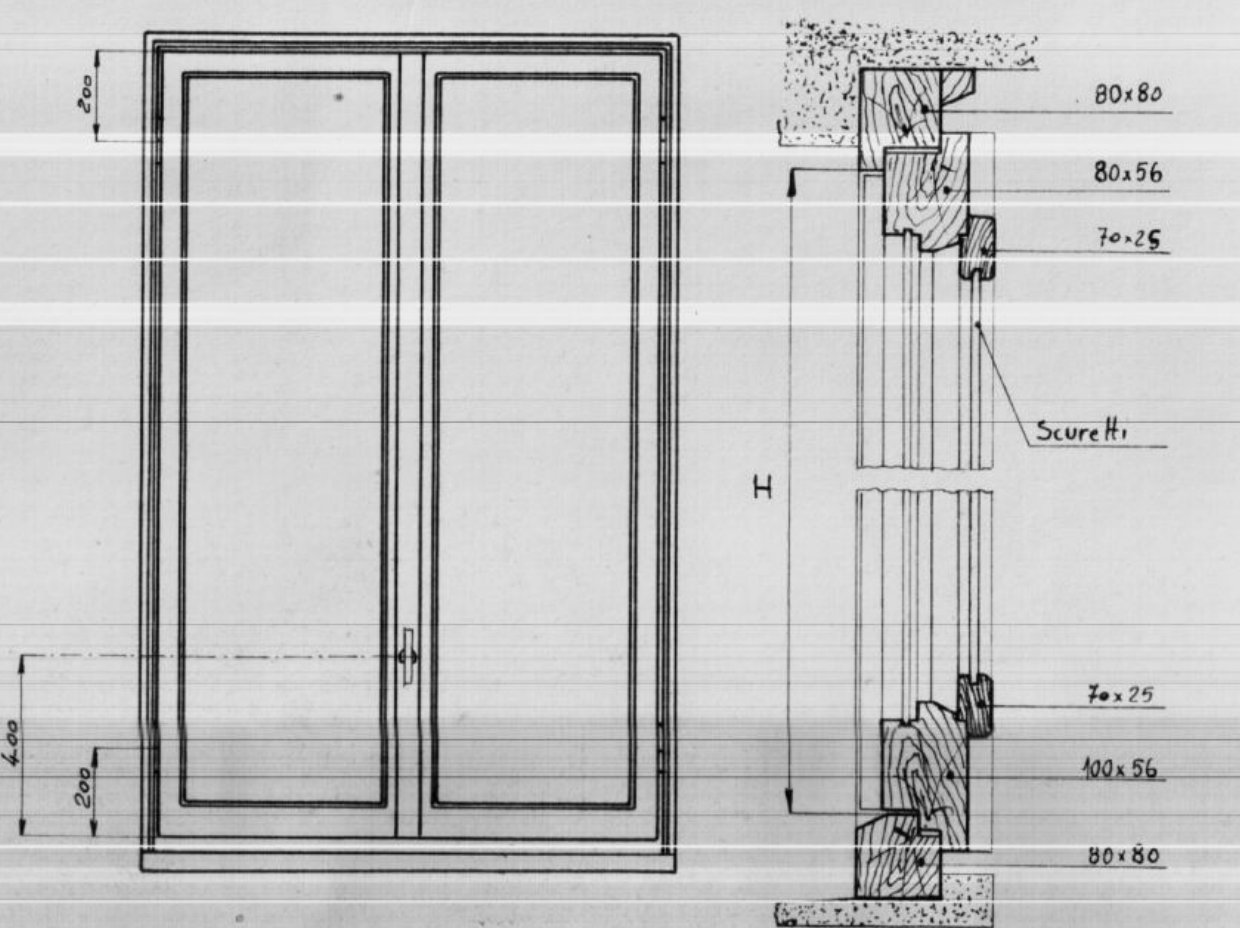


INDICAZIONE	H	A
Finestra a due battenti		
Finestra ad un battente		

FINESTRA



- TIPO SENZA SCURETTI CON PERSIANE

AVVOLGIBILI -

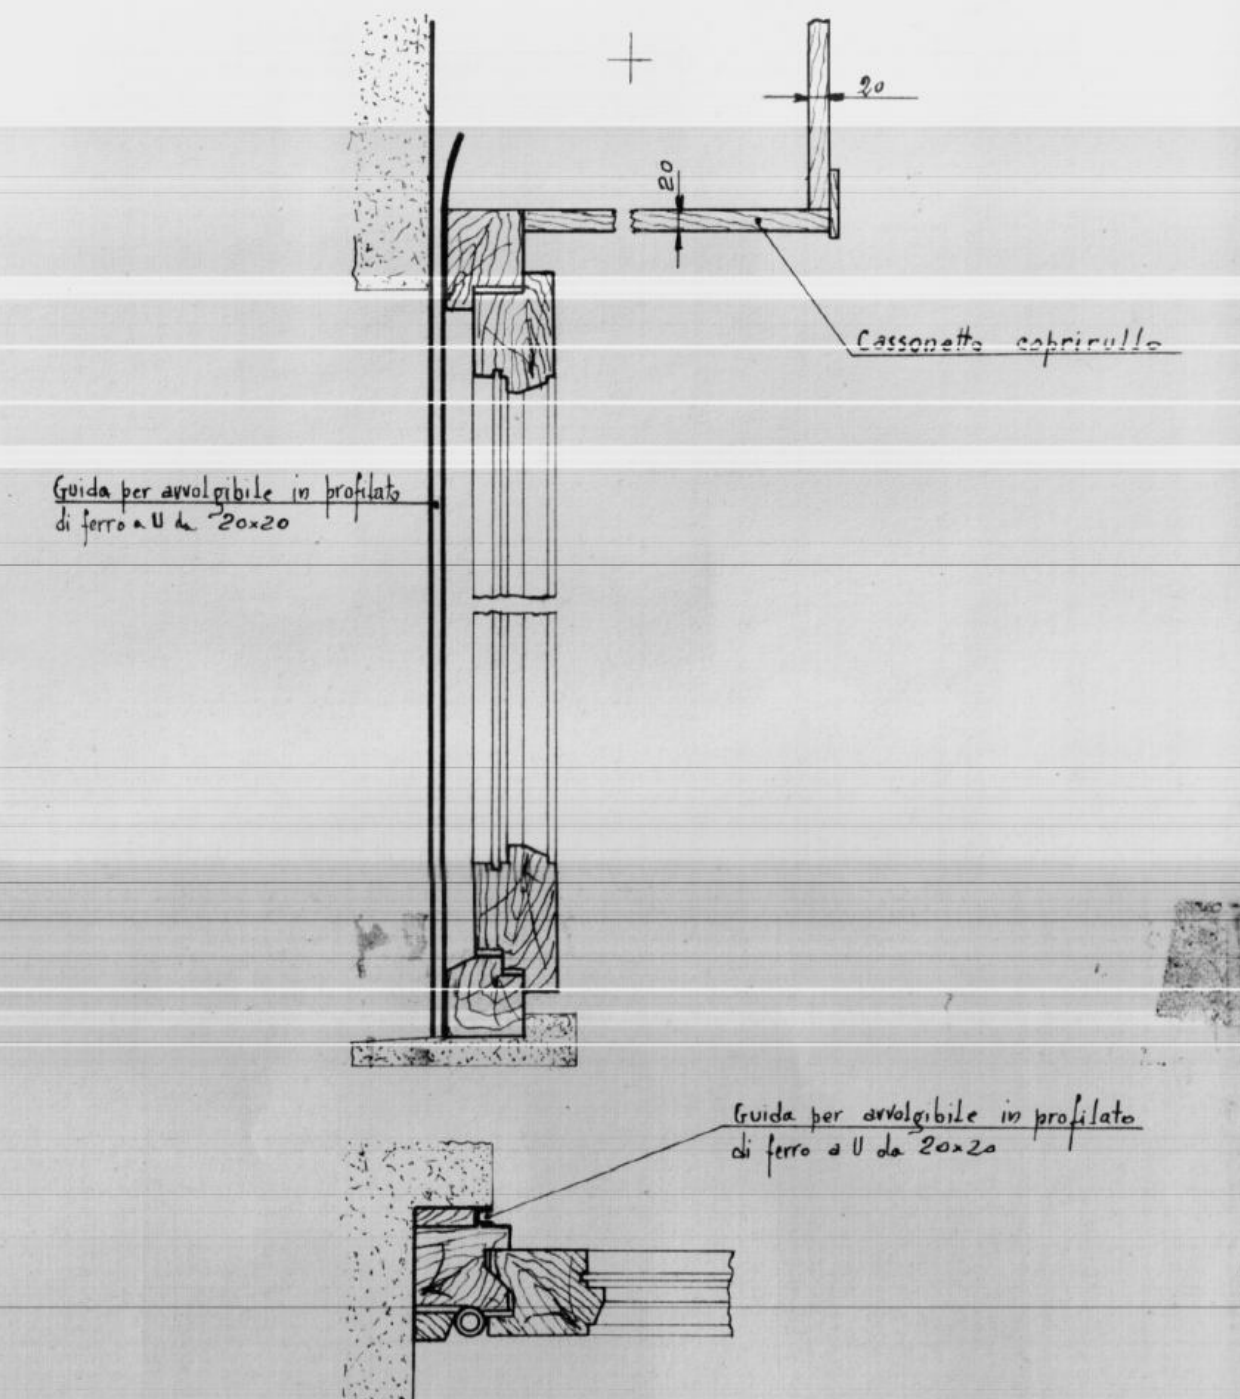


BALCONE

- TIPO CON SCURETTI -

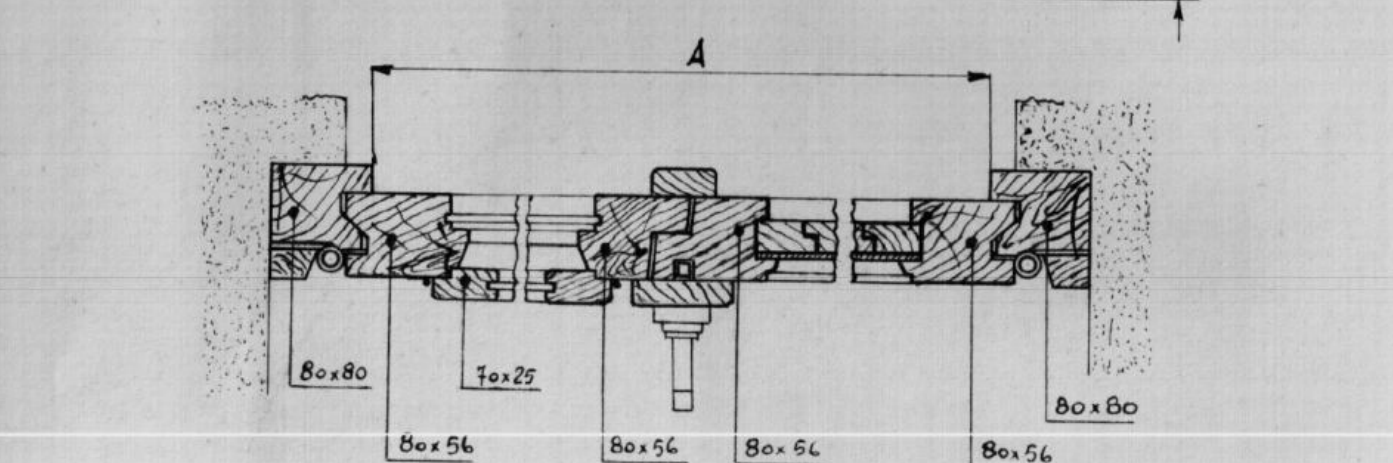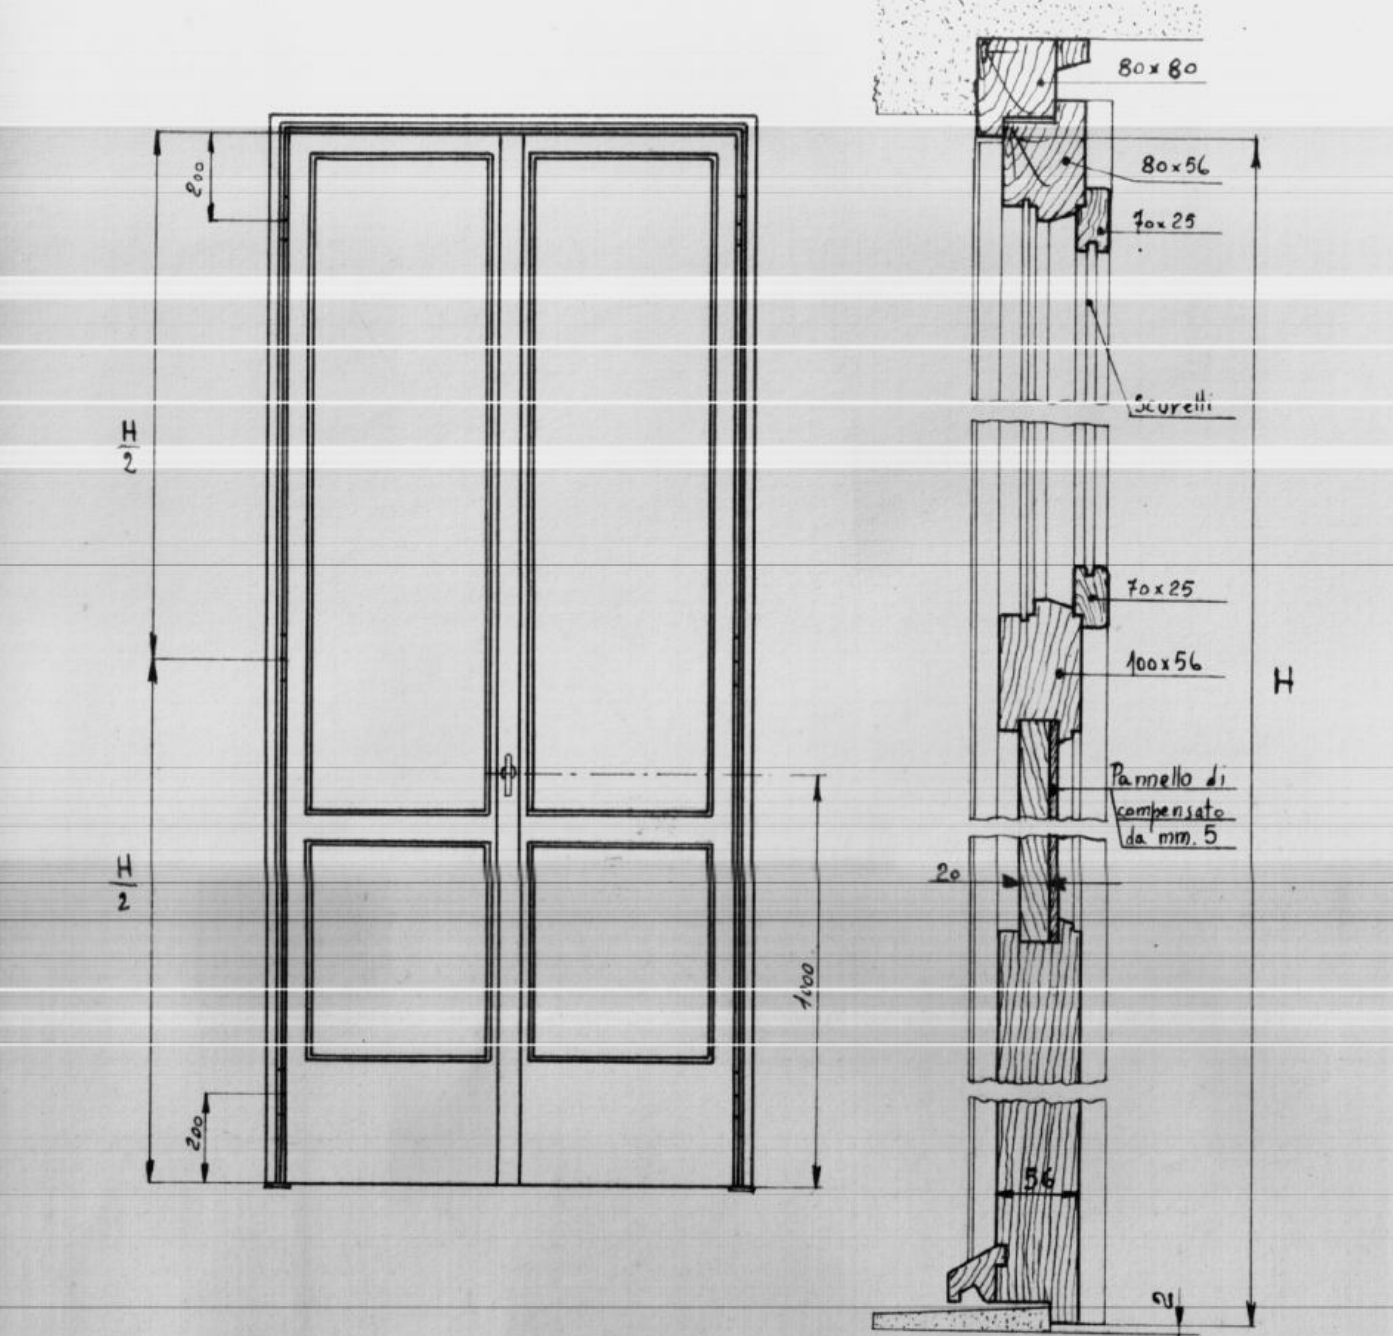

INDICAZIONE	H	A
Balcone a due battenti		
Balcone ad un battente		


BALCONE

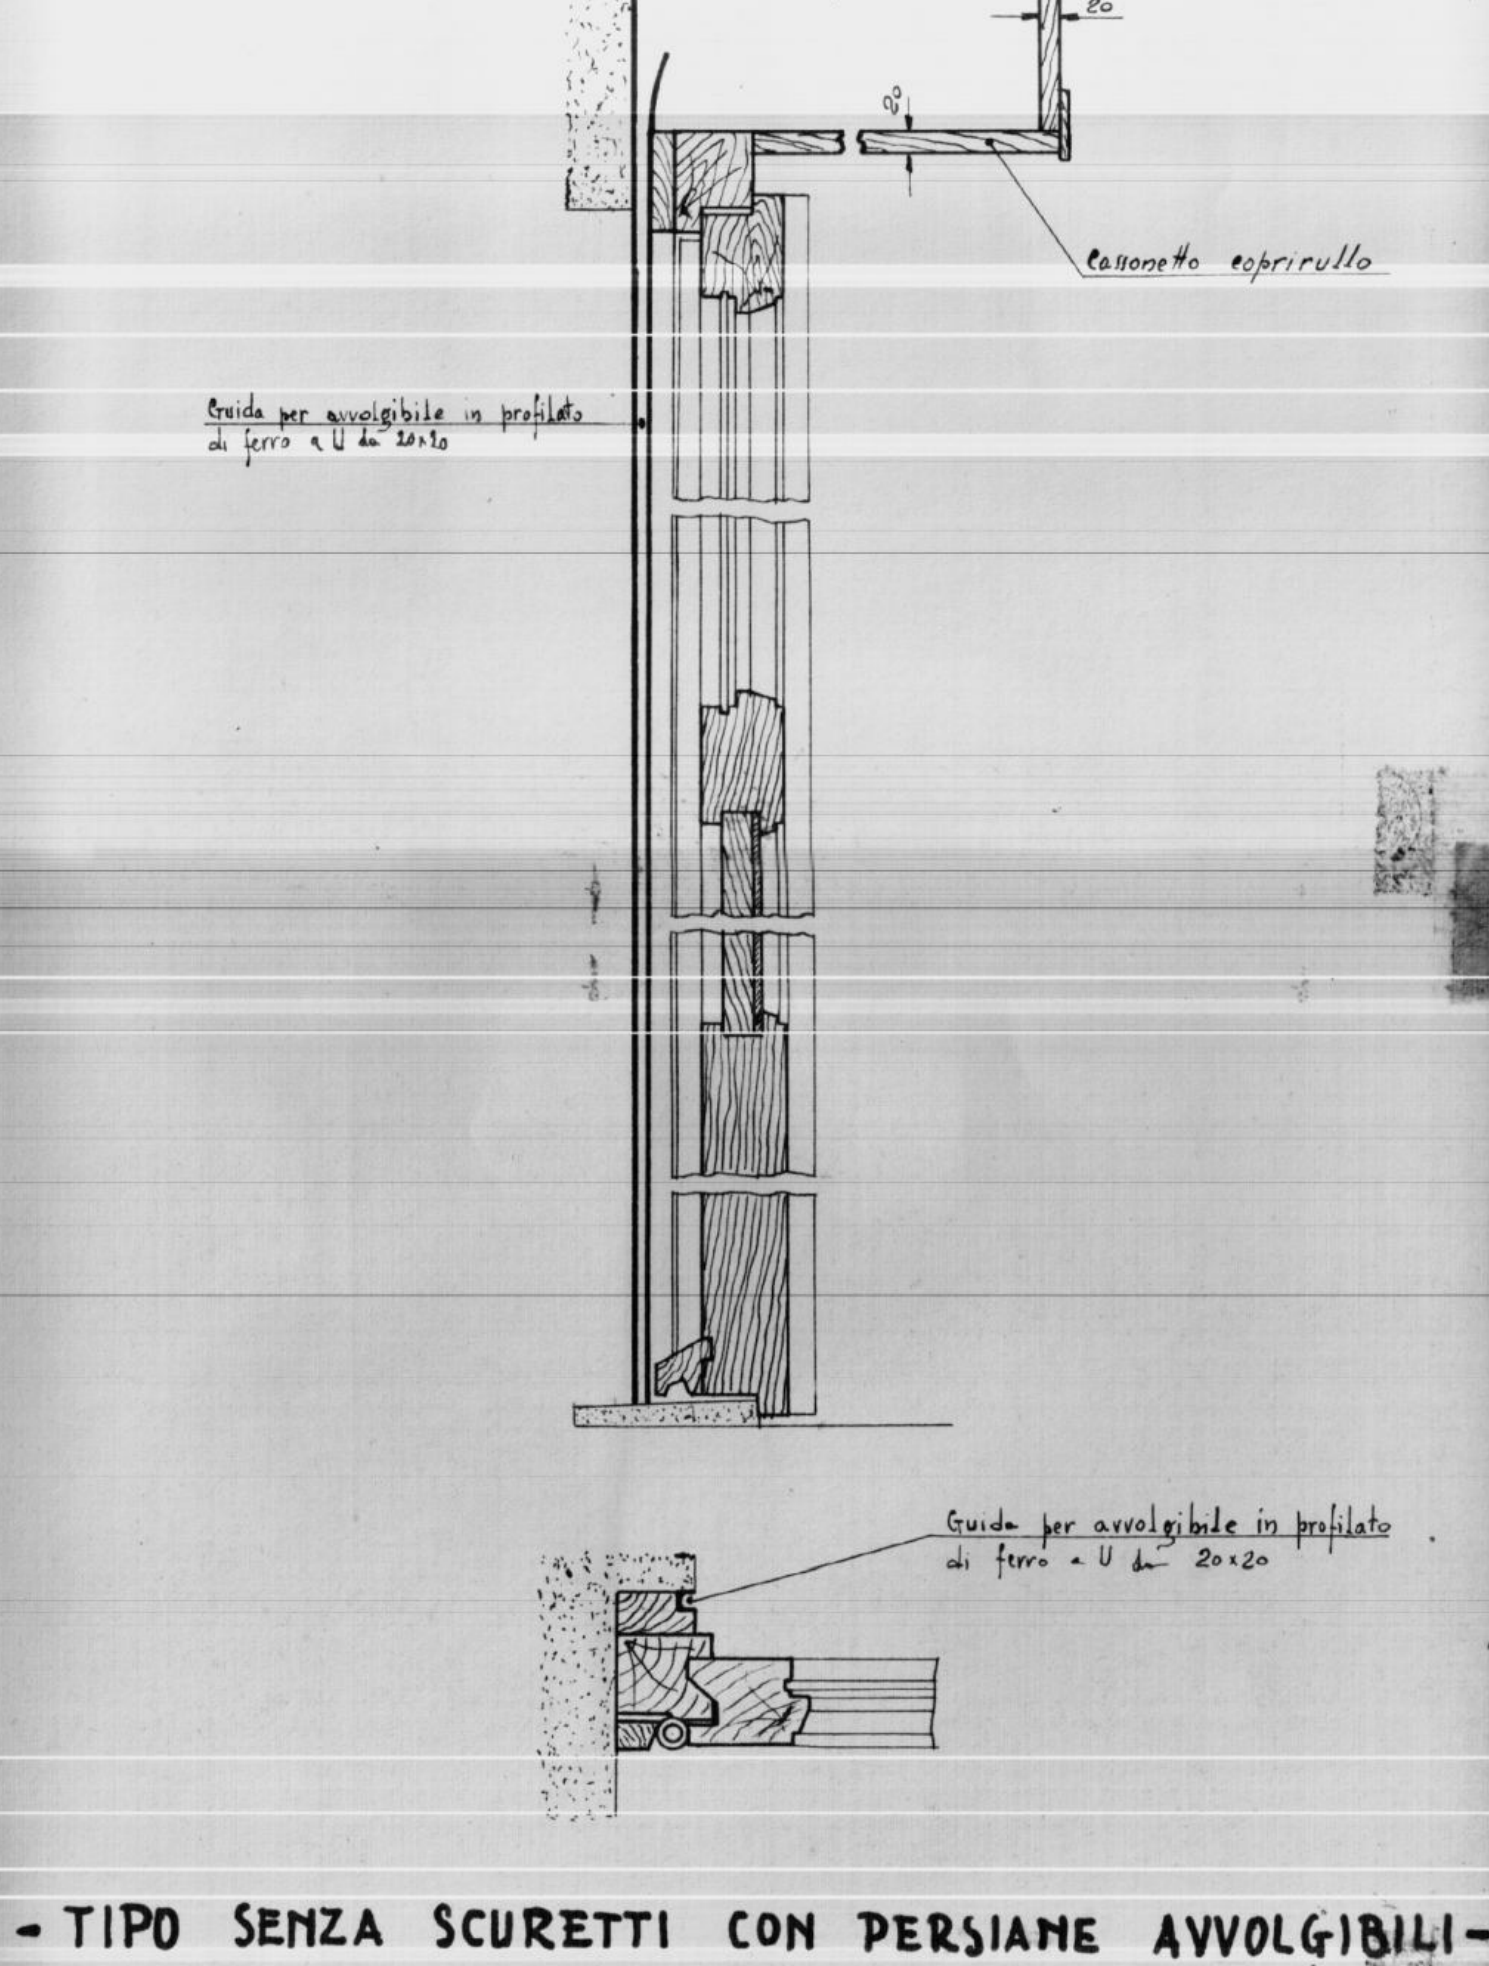

- TIPO SENZA SCURETTI CON PERSIANE AVVOLGIBILI -


PORTA DI ACCESSO AGLI APPARTAMENTI

PORTONE

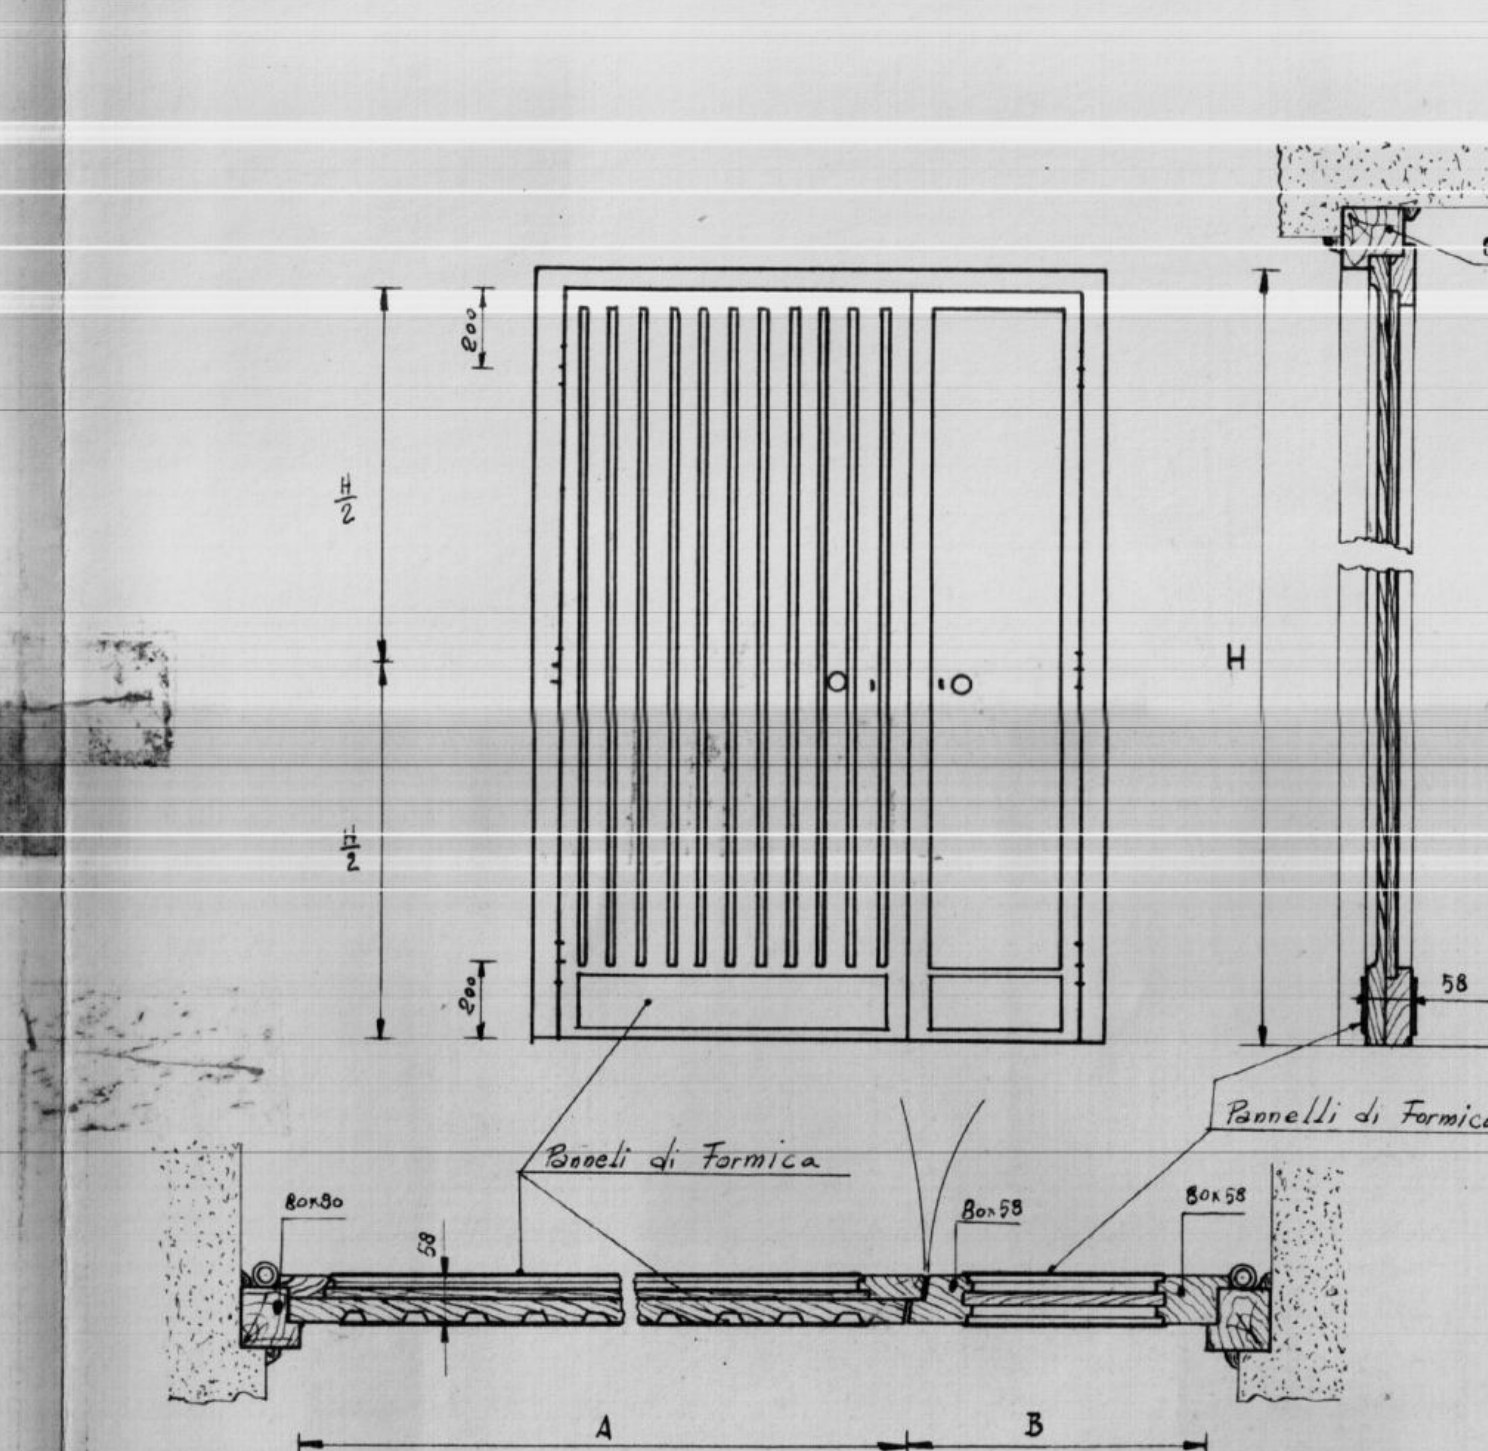


INDICAZIONE	A	H
TIPO F		
TIPO F ₁		
TIPO F ₂		

PORTA INTERNO APPARTAMENTO

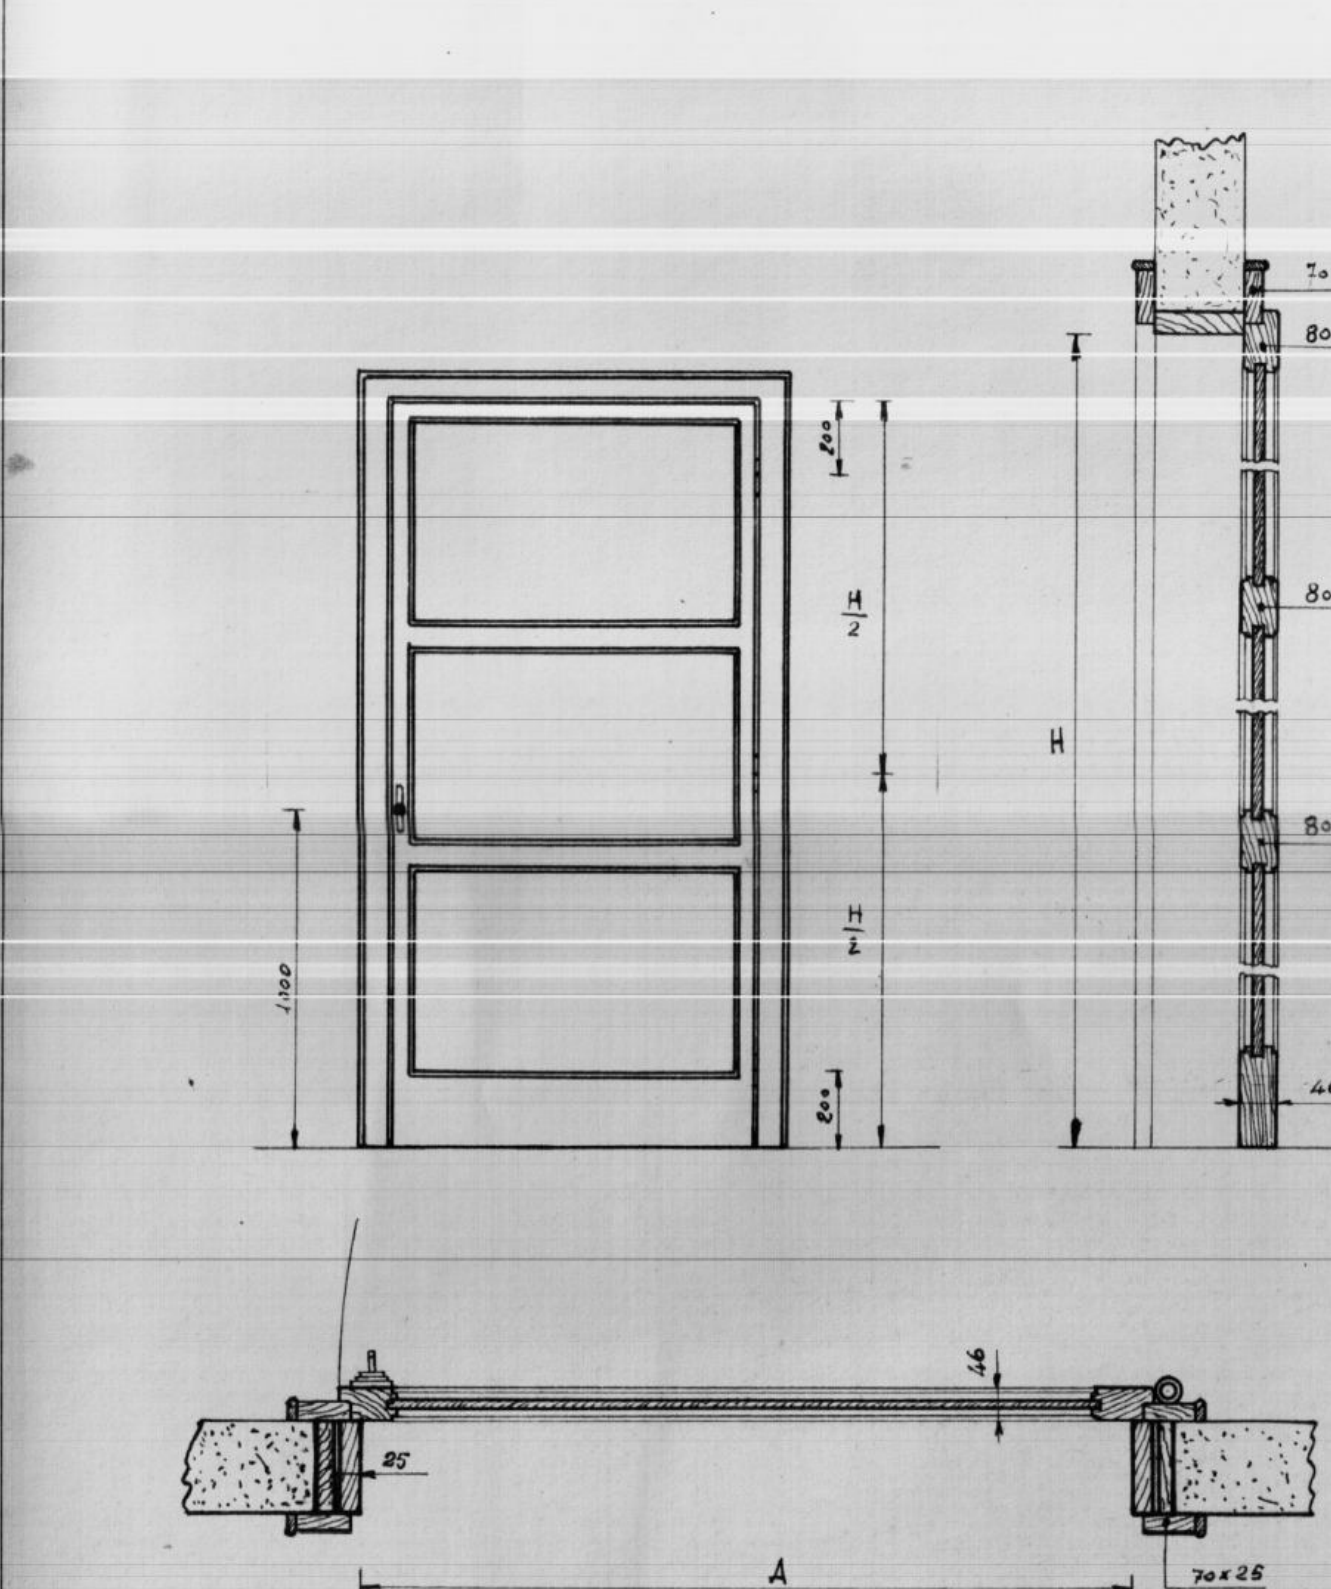

INDICAZIONE	A	H
TIPO F		
TIPO F ₁		
TIPO F ₂		


PORTA INTERNO APPARTAMENTO TIPI

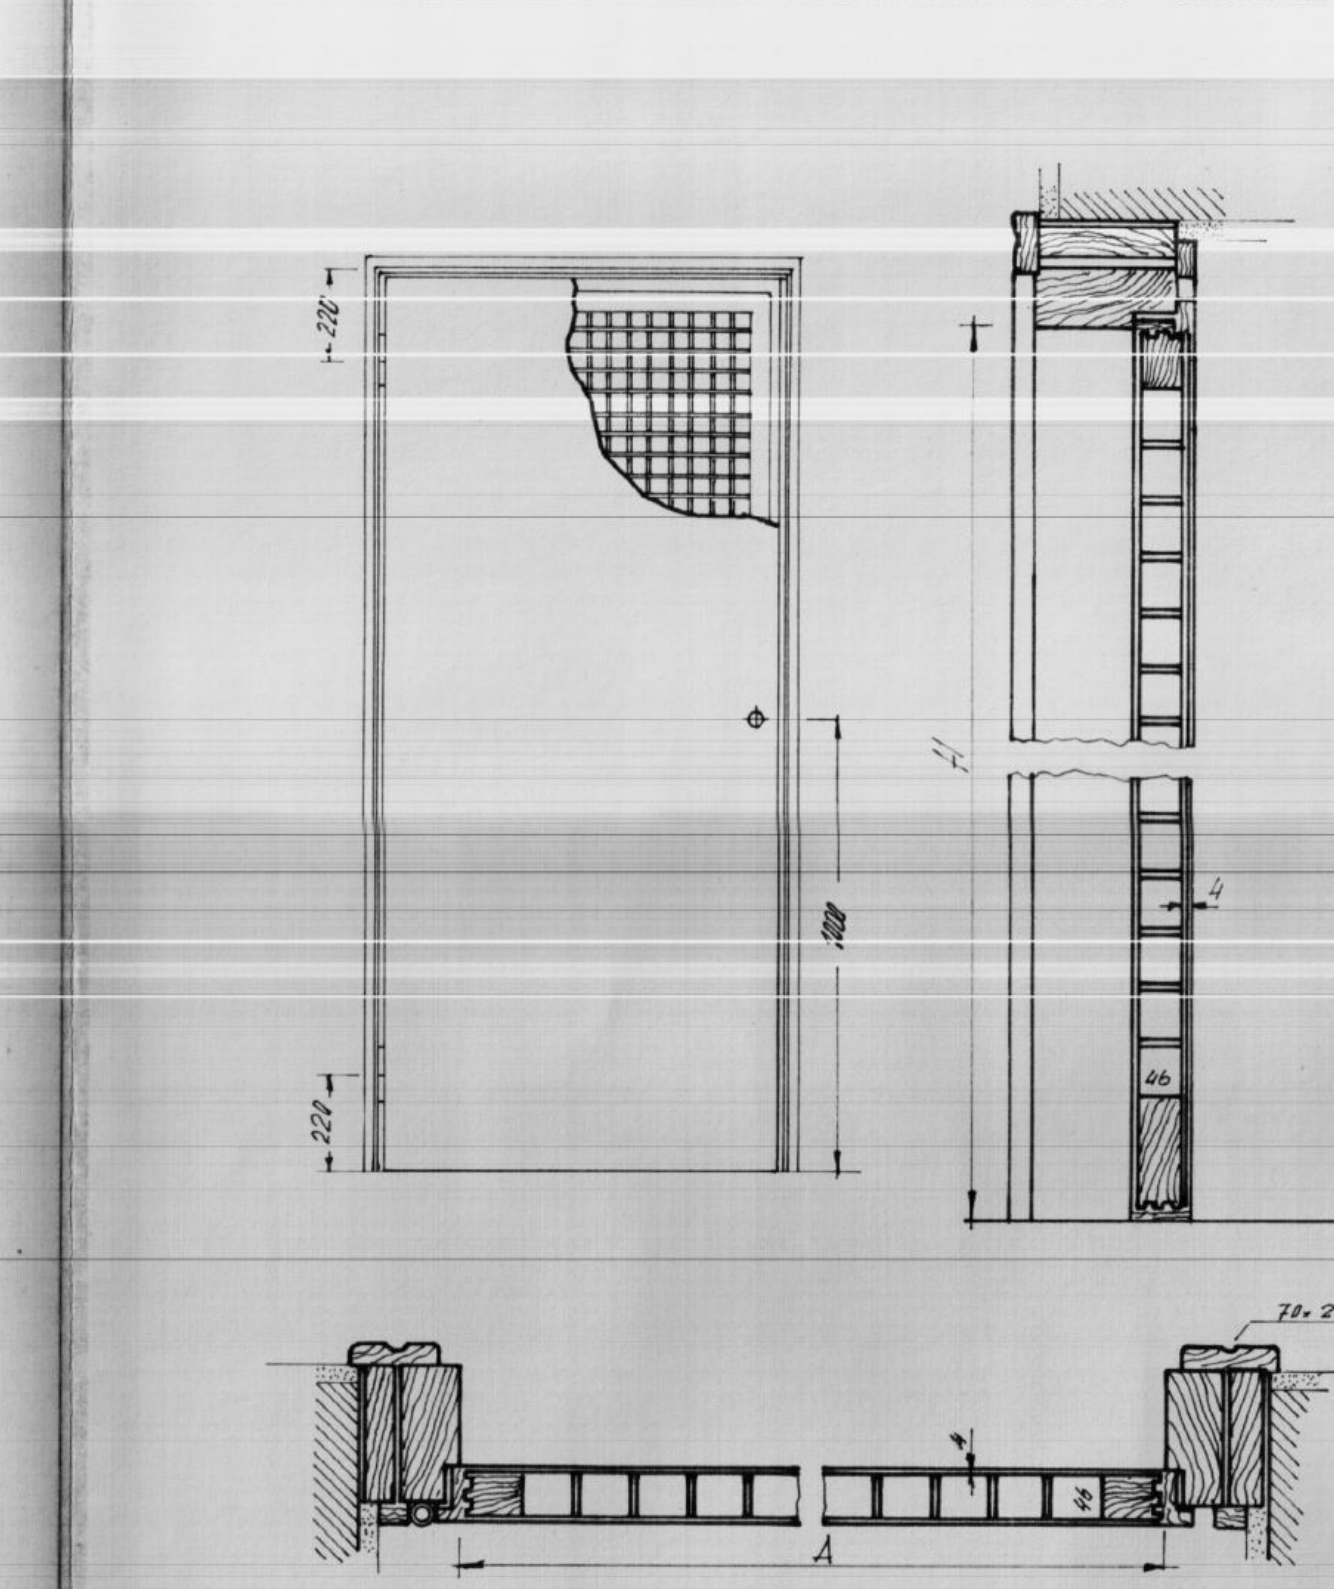


INDICAZIONE	A	H
TIPO F		
TIPO F ₁		
TIPO F ₂		

INFISSARIO


PORTONE

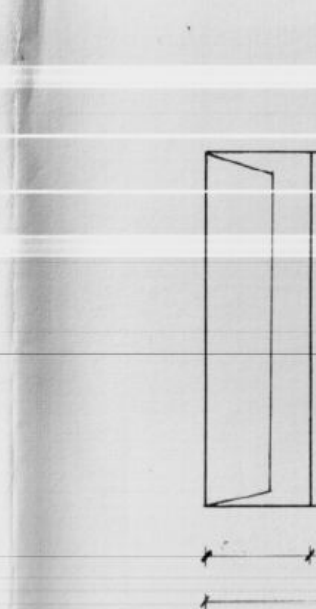


Balconi con scuretti Tipo B

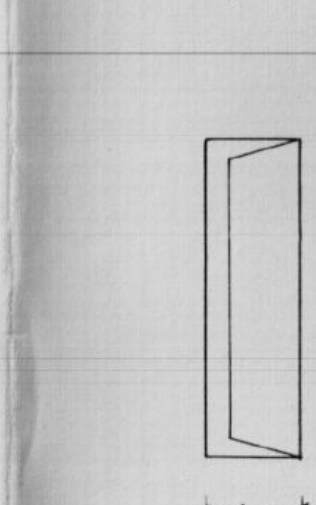

PORTONCINO

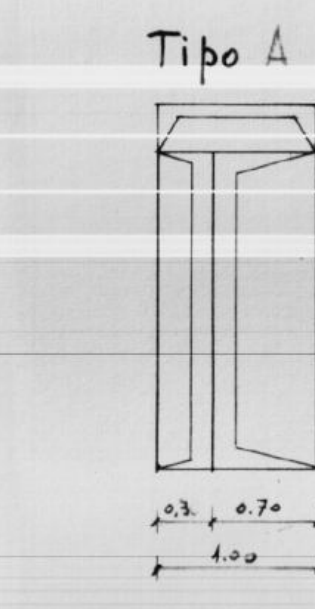


Finestre e balconi con avvolgibili Tipo E

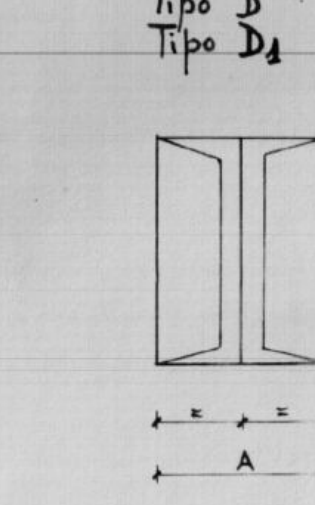


INDICAZIONE	A	H
TIPO F		
TIPO F ₁		
TIPO F ₂		

BUSSOLE

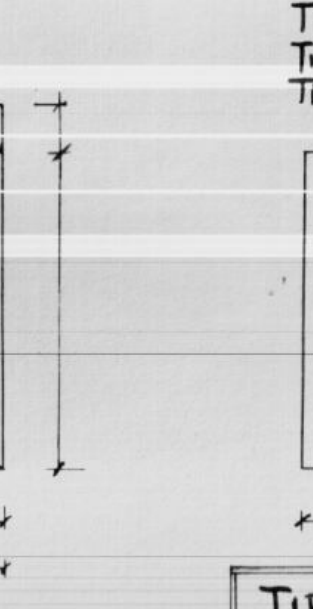

Portine Mercantili Tipo G

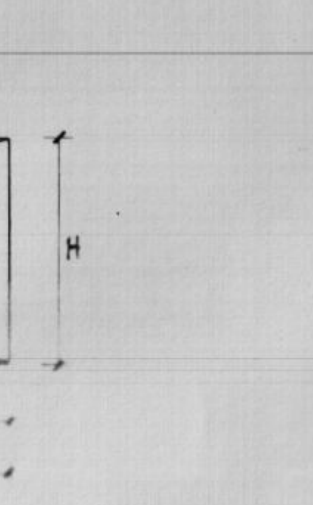

INDICAZIONE	A	H
TIPO F		
TIPO F ₁		
TIPO F ₂		