



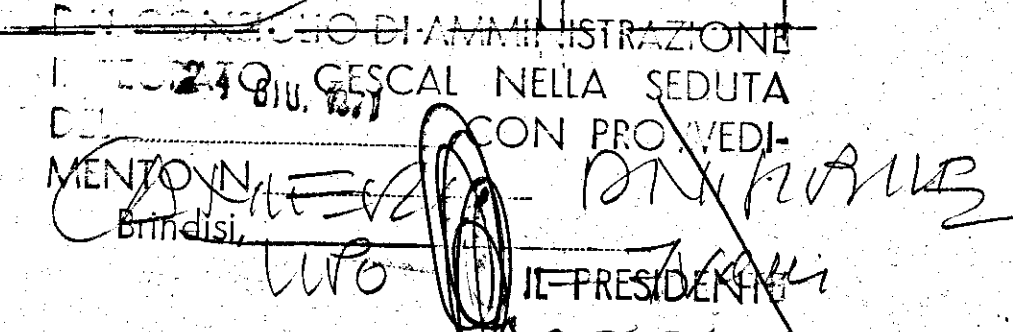

GESTIONE CASE LAVORATORI		INTERVENTO M. 3211		I.A.C.P. PRINDISI	
LEGGE 14/2/63 N° 88		3° TRIENNIO			
PROGETTO ESECUTIVO PER LA COSTRUZIONE DI ALLOGGI IN PRINDISI QUARTIERE GANTILELLI				DATA 22.5.71	AGG.
				AGG.	AGG.
				N° 16/Δ bis	
EDIFICIO "A. BIS."		RAPP.			
PIANTA PIANO TIPO		1:50			
Dott. Arch. E. NESPEGA		Edilizia			
Dott. Ing. A. CORRADO		Edilizia			
Dott. Ing. F. CARADORINI		Prog. e Costi			
Dott. Ing. M. BOLOGNESE		Strutt. e Calc.			

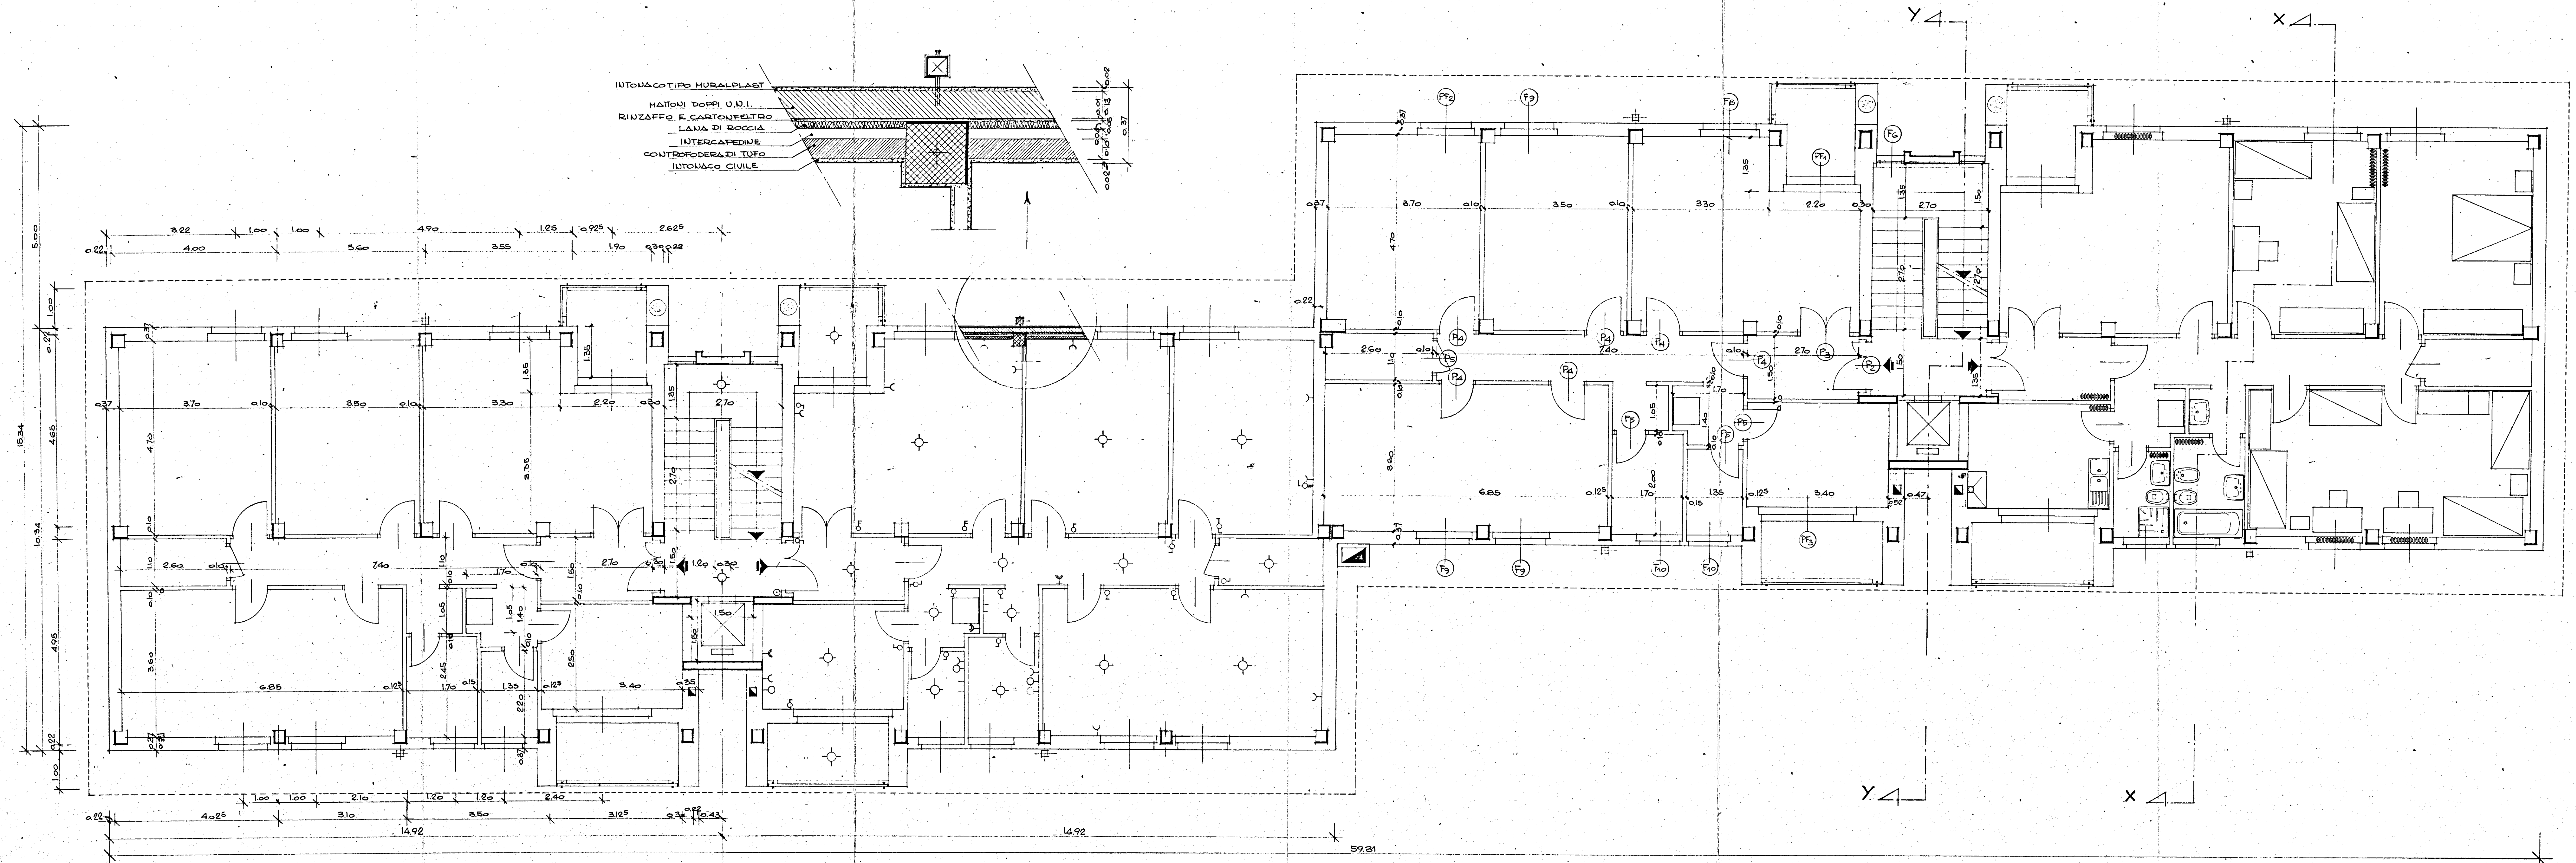

NB. PER IL PARTICOLARE SCALA VEDI DIS.N° 30/P
PER IL PARTICOLARE INFISSI VEDI DIS.N° 31.32.33/P
PER I PARTICOLARI DI FACCIA TA VEDI DIS.N° 29/P