


COMUNE DI FASANO
VISTO: 21/08/1978
V. d. 21/08/1978
IL 21/08/1978
avv. Flauto Dell'Jano

287.79

IL COORDINATORE
DEL SERVIZIO TECNICI
(Dott. Arch. Mario ORESTA)

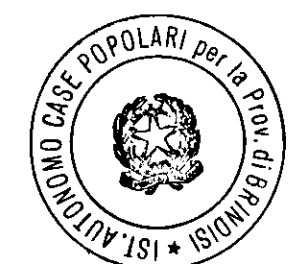

IL PRESIDENTE
(E. ORESTA)

ISTITUTO AUTONOMO CASE POPOLARI - BR

LEGGE 5 AGOSTO 1978 N. 457 PROGRAMMA INTERVENTO 007/75/1

PROGETTO PER LA COSTRUZIONE DI ALLOGGI POPOLARI IN FASANO (BR)

FABBRICATO 31-32 ALLOGGI N. 31 (17 DA MQ. 45 E 14 DA MQ. 95)

FABBRICATO 32 ALLOGGI N. 14 DA MQ. 95


PROSPETTO D

SCALA 1:50

DATA

AGGIORNAMENTI

TAV. 10

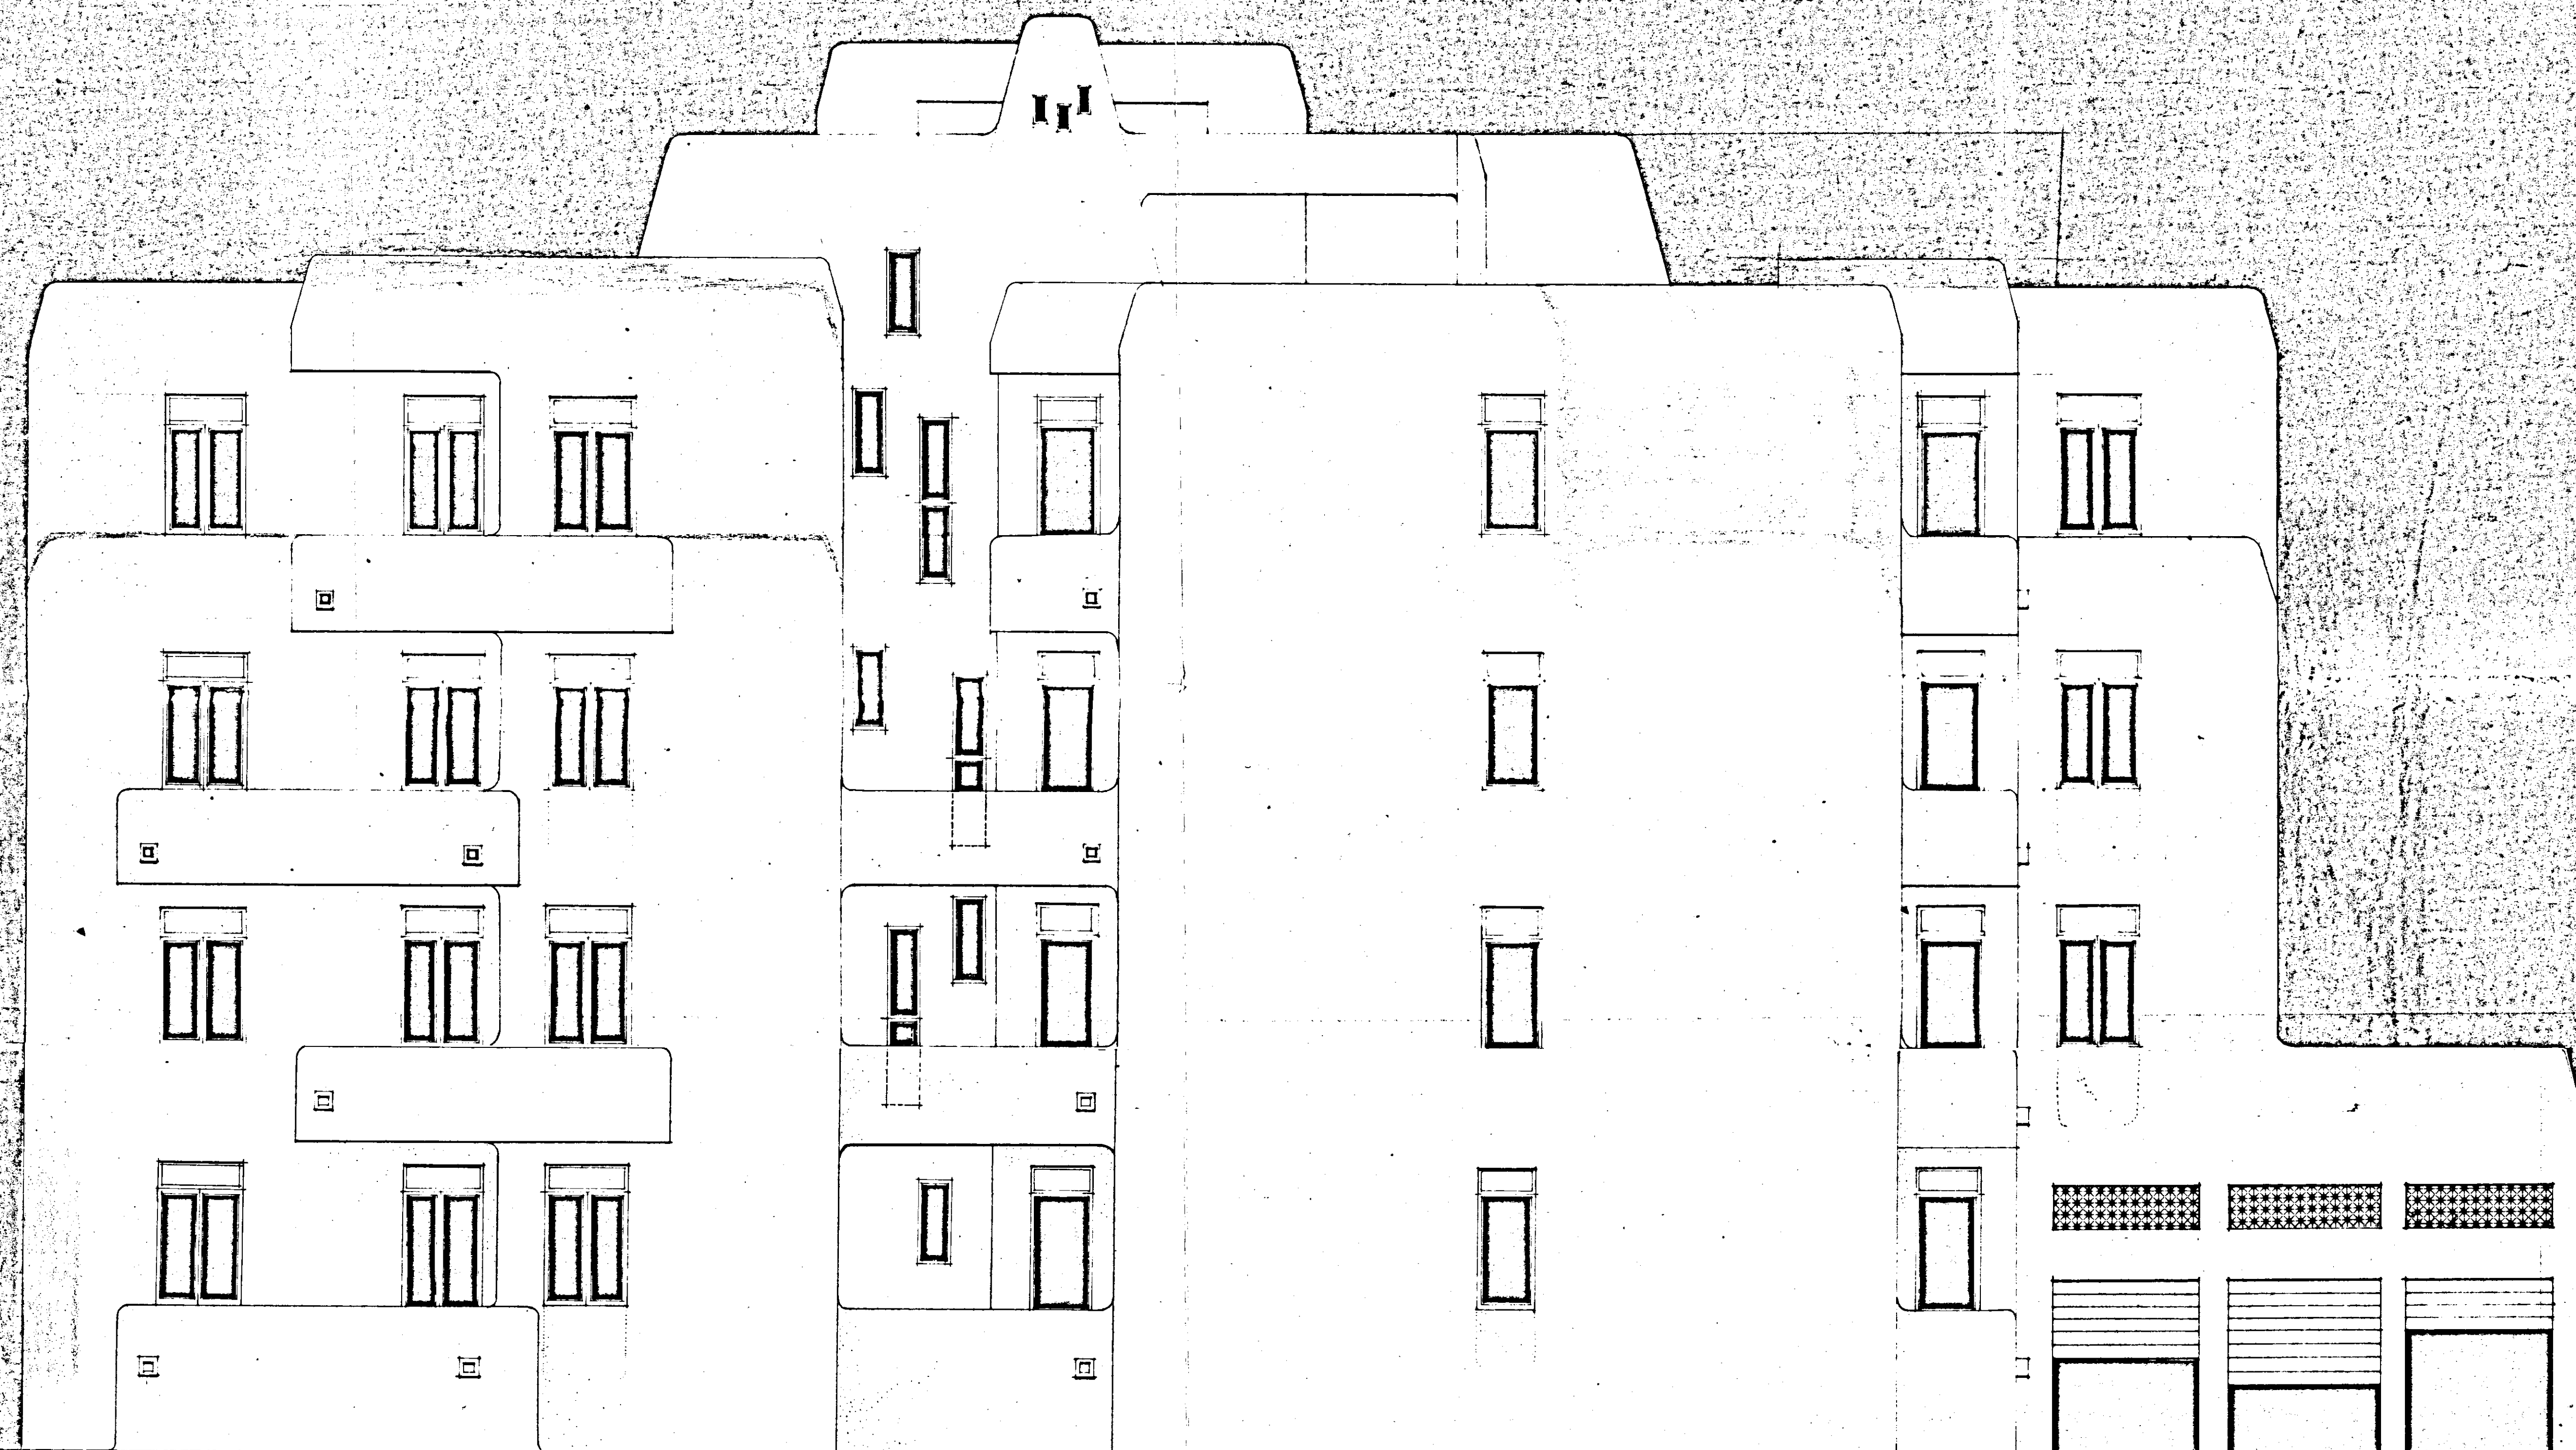

PROSPETTO -D-