CANT. 13575 - INA-CASA in OSTUNI (RIONE MELOGNA)

SCALA 1:100 PIANTA MURATURE PAL. 1°

CORTILE

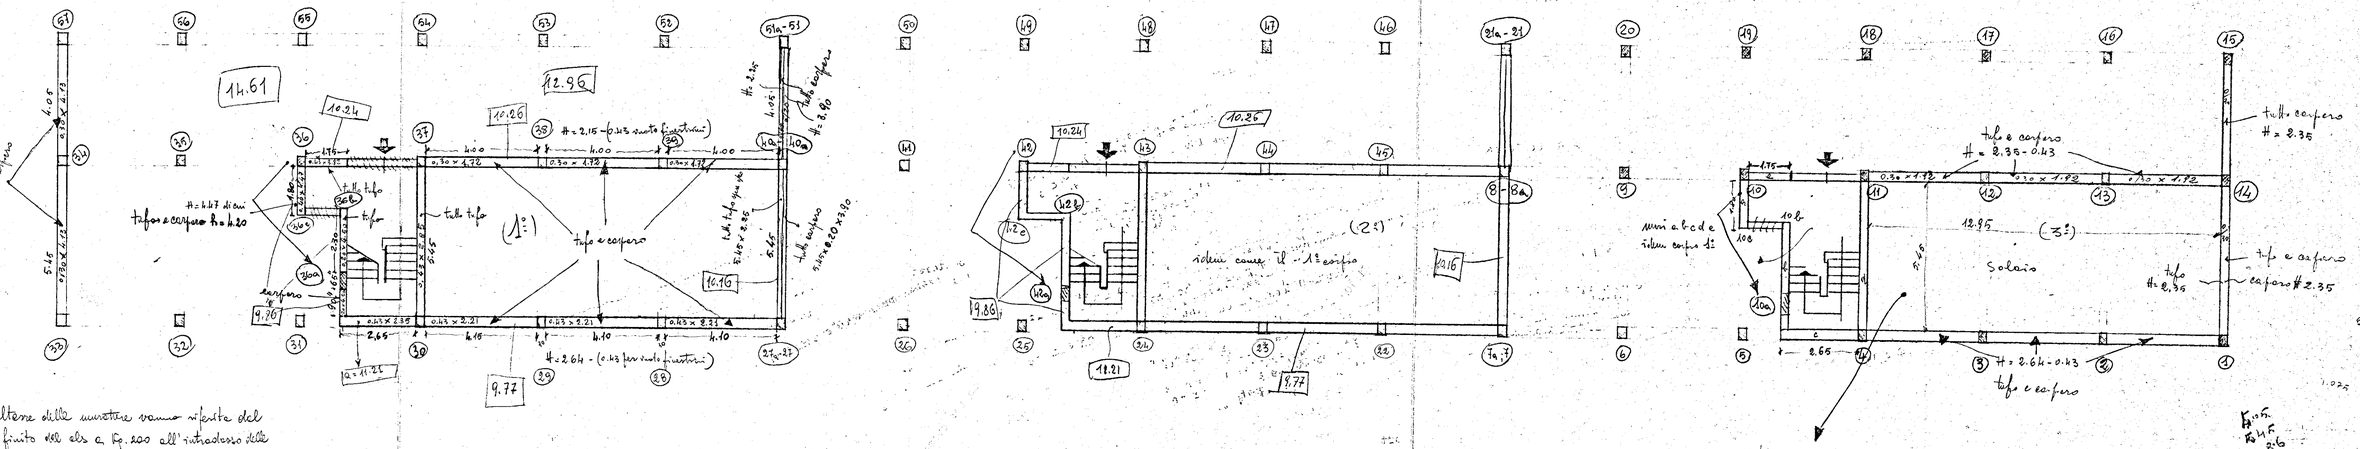

N.B = Le altezze delle murature vanno riferite dal piano finito del s/s a q. 200 all'intradosso delle travi.

Il piano di posa del s/s a 200 corrisponde al piano di posa dei filati (già compresi sm. 40 dello stesso filati) — e va contabilizzato nei tratti dove poggia la muratura di tamponatura — La lesena degli scudi è di cm 50 e continua con il calcestruzzo in elevazione.

Q = le quote nei rettangolini si riferiscono a quelle del s/s a q. 200 —

I.A.C.P.

5.45
4.05
0.43
1.05
10.98

5.45
4.05
0.86
0.53
11.86