
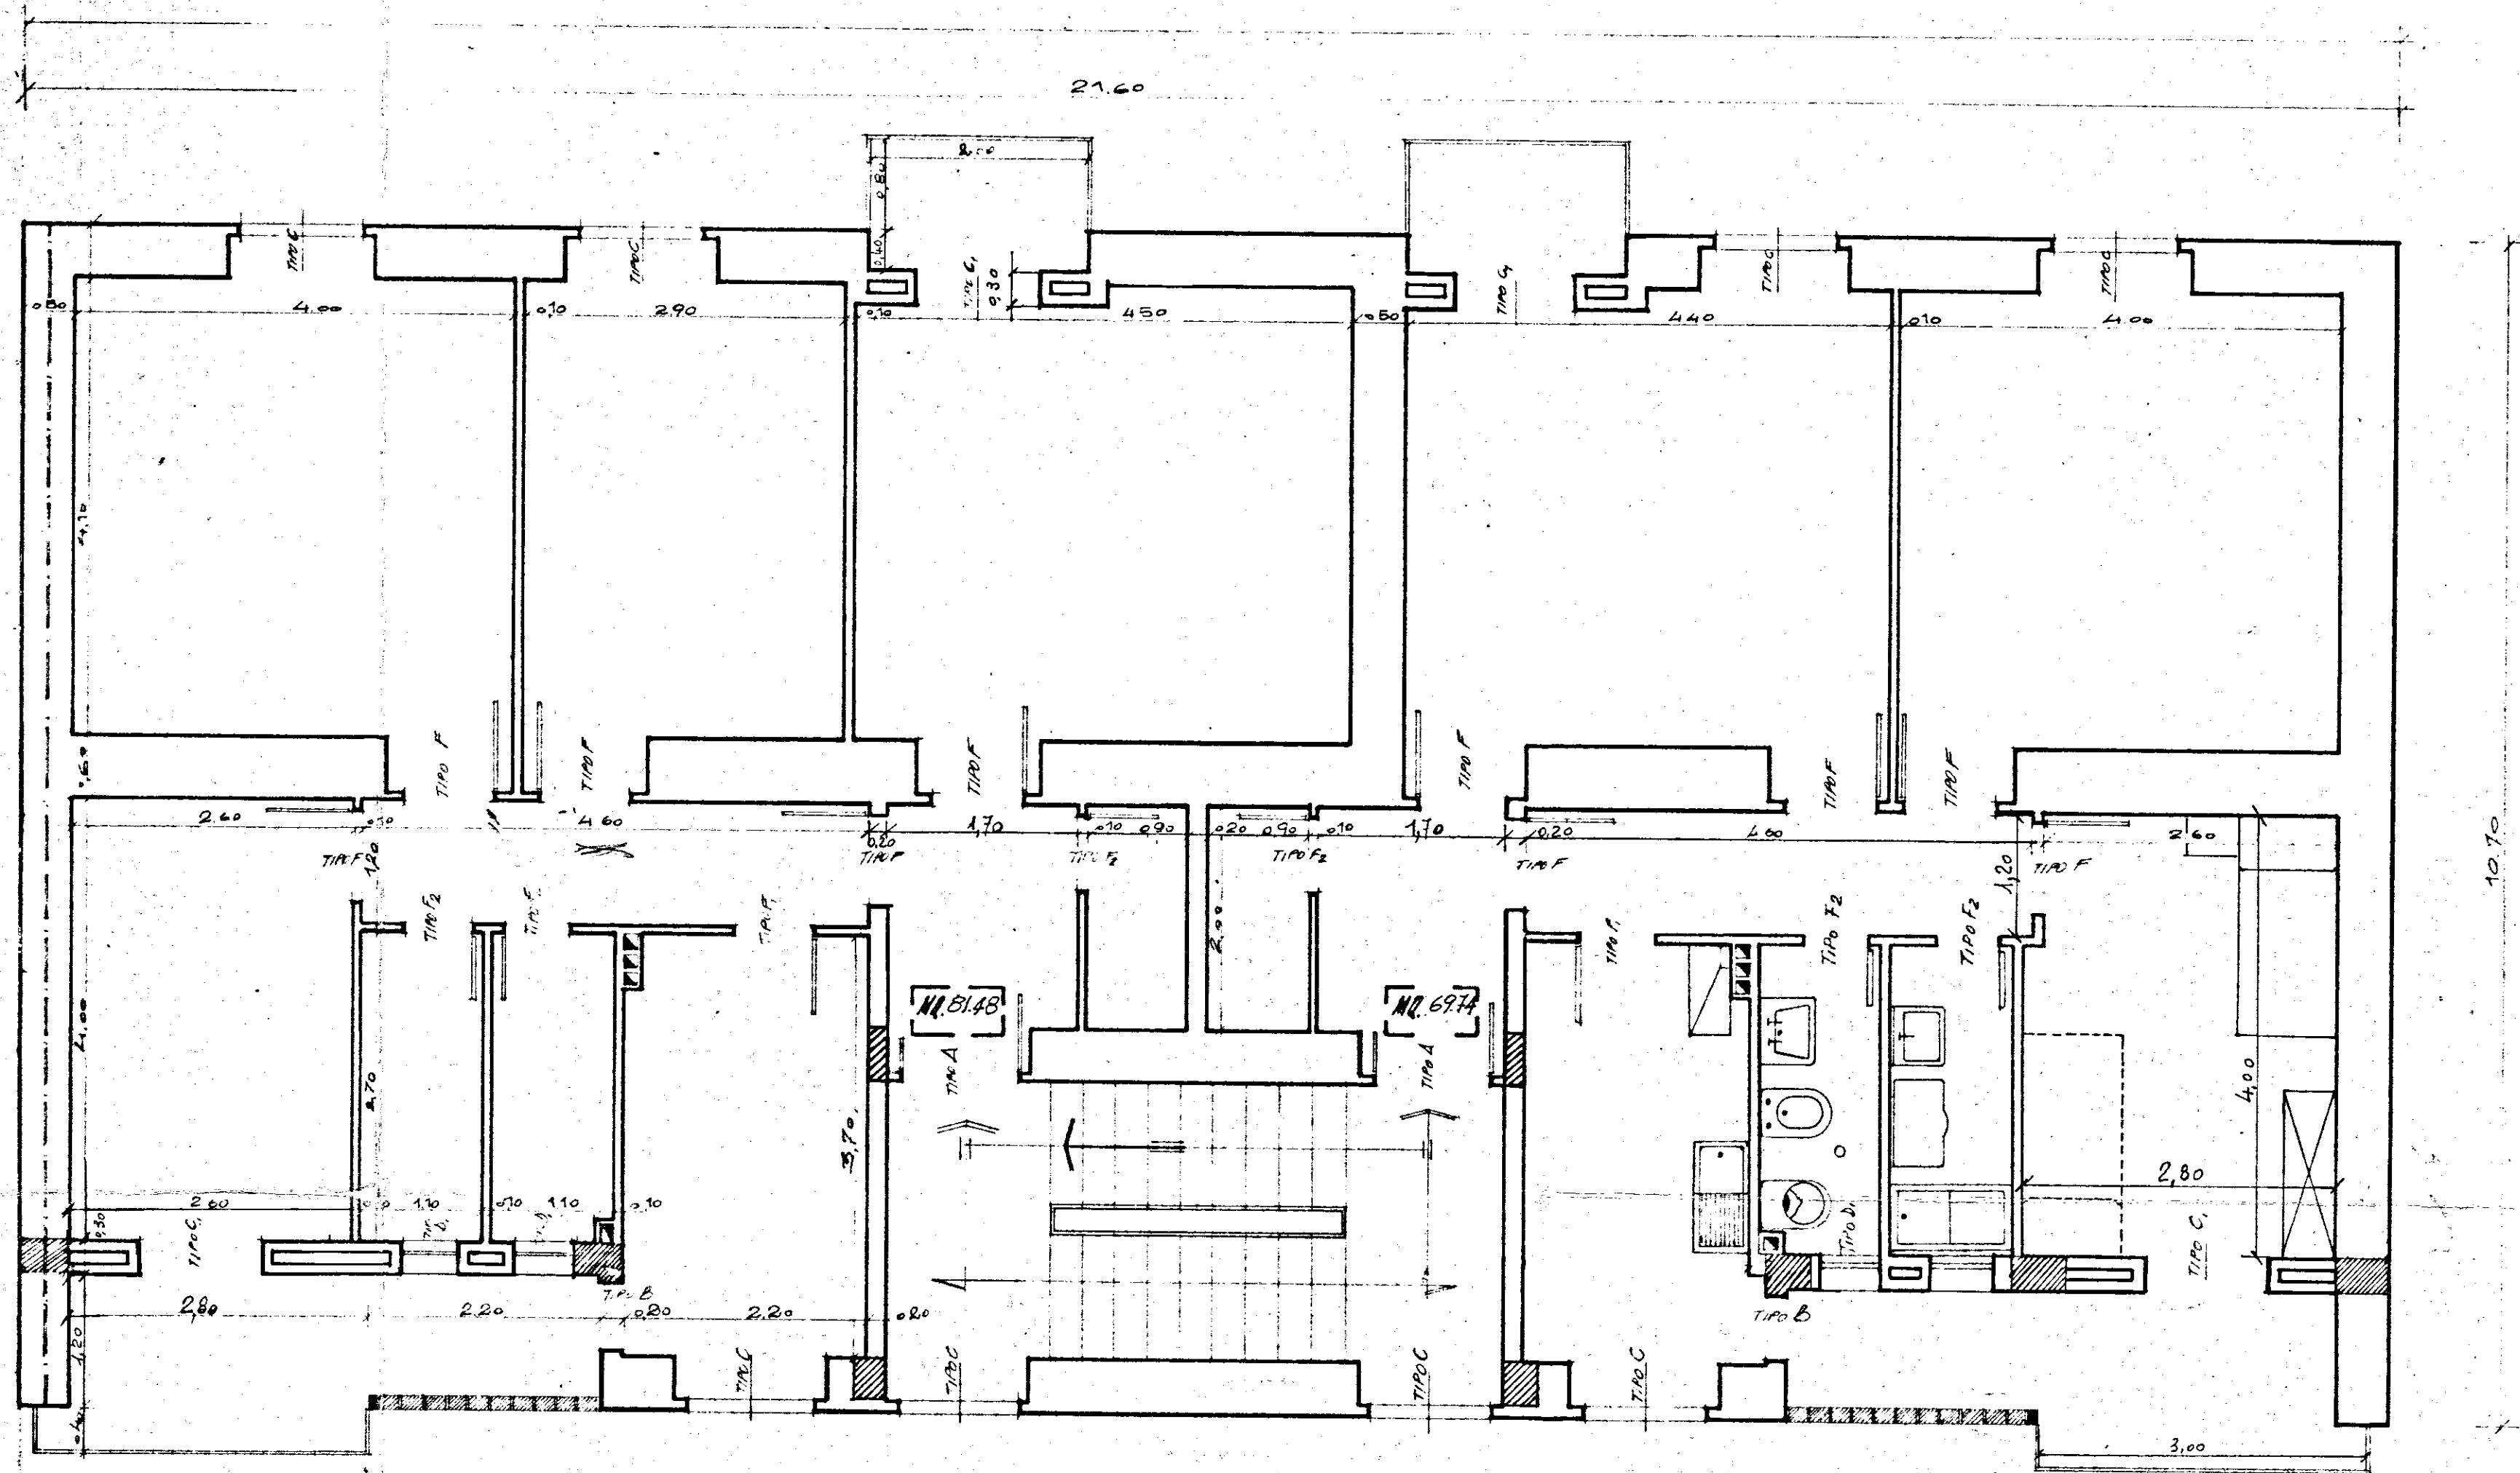


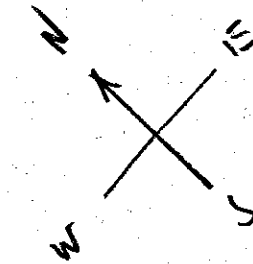

APPARTAMENTO 1 SCALA UNICA
4 VANI UTILI + 2 ACCESSORI

INGRESSO	mq 340
RIPOSTIGLIO	180
CORRIDOIO	552
CUCINA	814
BAGNO	297
W.C.	297
LETTO	1040
LETTO	1640
LETTO	1189
P.S.	1800

SUB TOT mq 8148

APPARTAMENTO 2 SCALA UNICA
3 VANI UTILI + 2 ACCESSORI

INGRESSO	mq 340
RIPOSTIGLIO	180
CORRIDOIO	552
CUCINA	814
BAGNO	297
W.C.	297
LETTO	1094
LETTO	1640
P.S.	1760

SUB TOT mq 6971

21,60