# CASE POPOLARI A RISCATTO IN OSTUNI - 8° LOTTO

## PIANTA FONDAZIONI
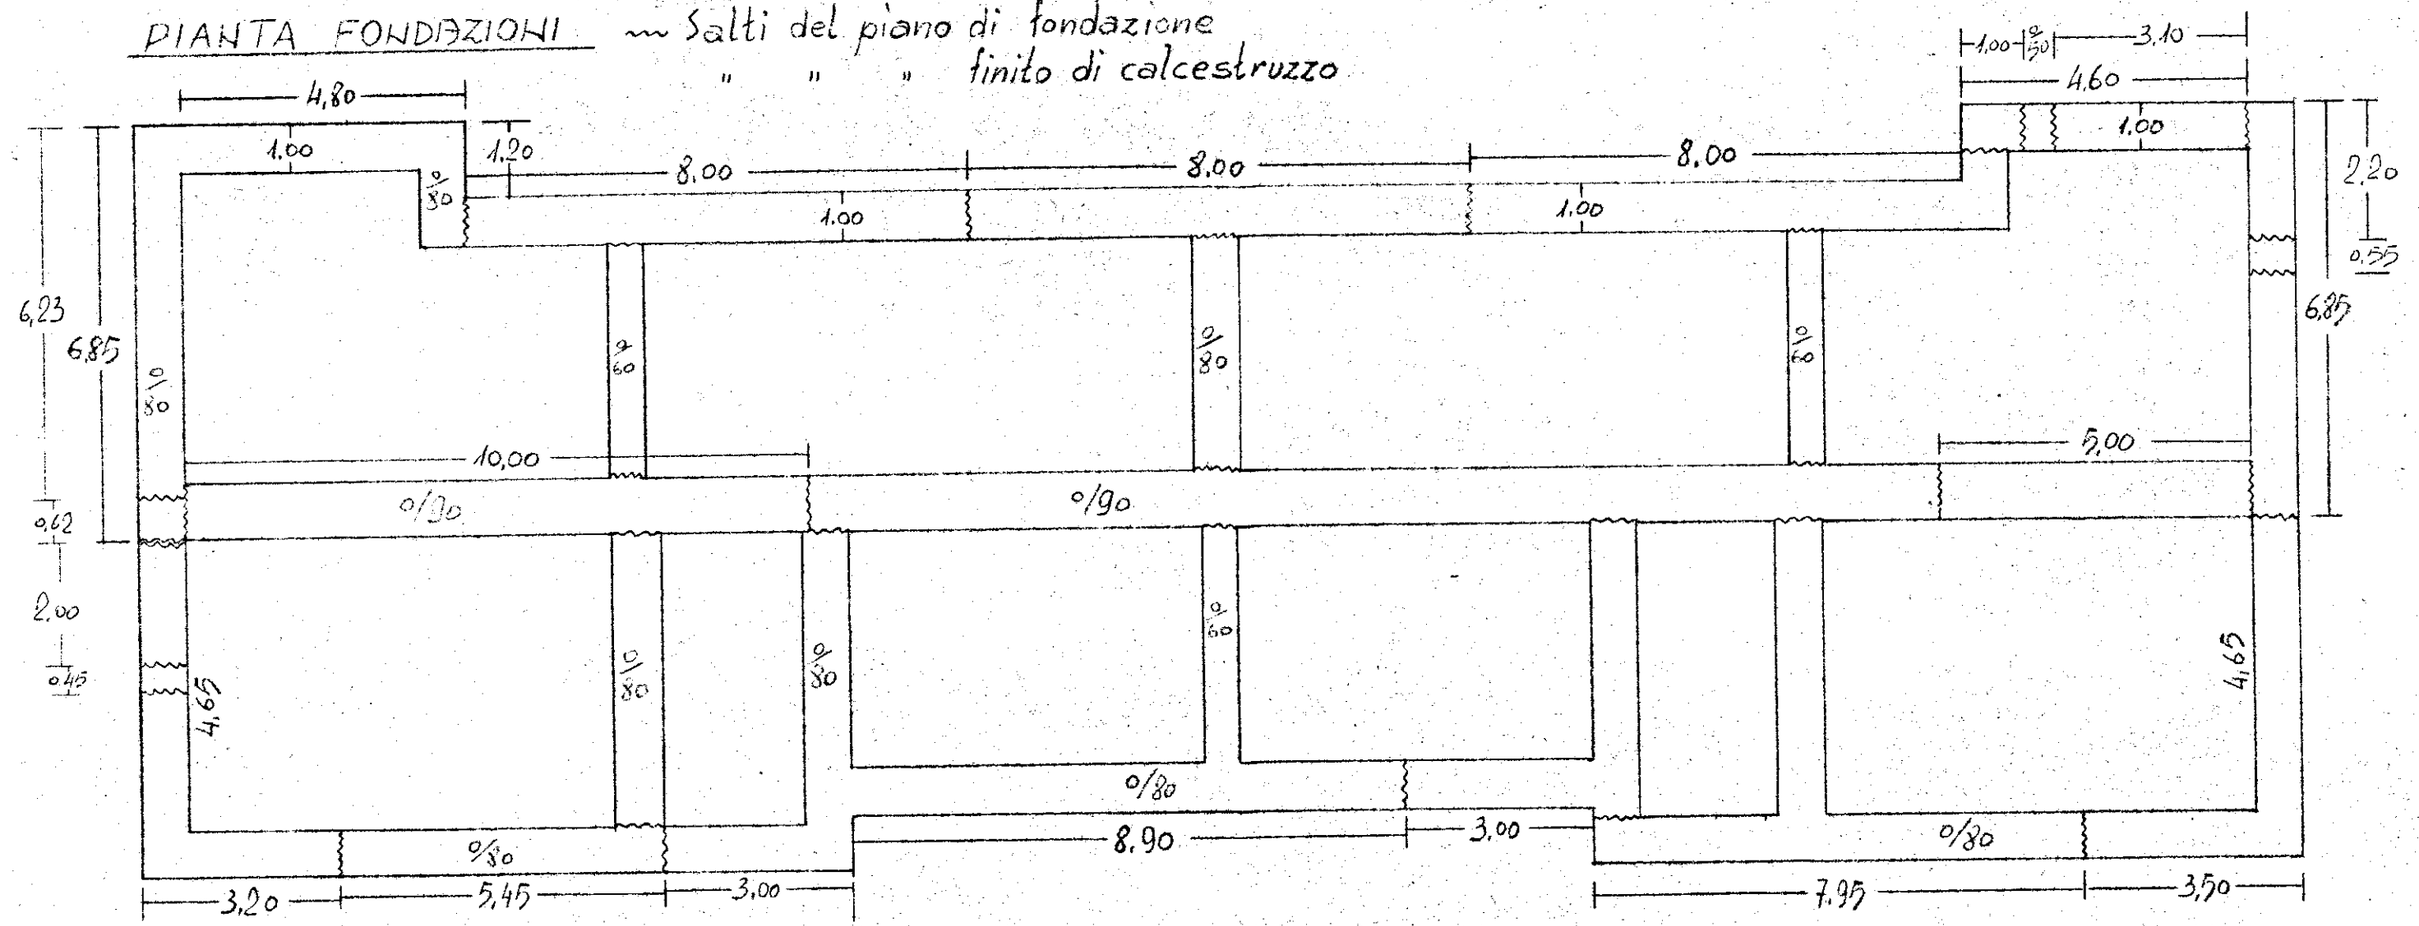
~ Salti del piano di fondazione
" " " finito di calcestruzzo