

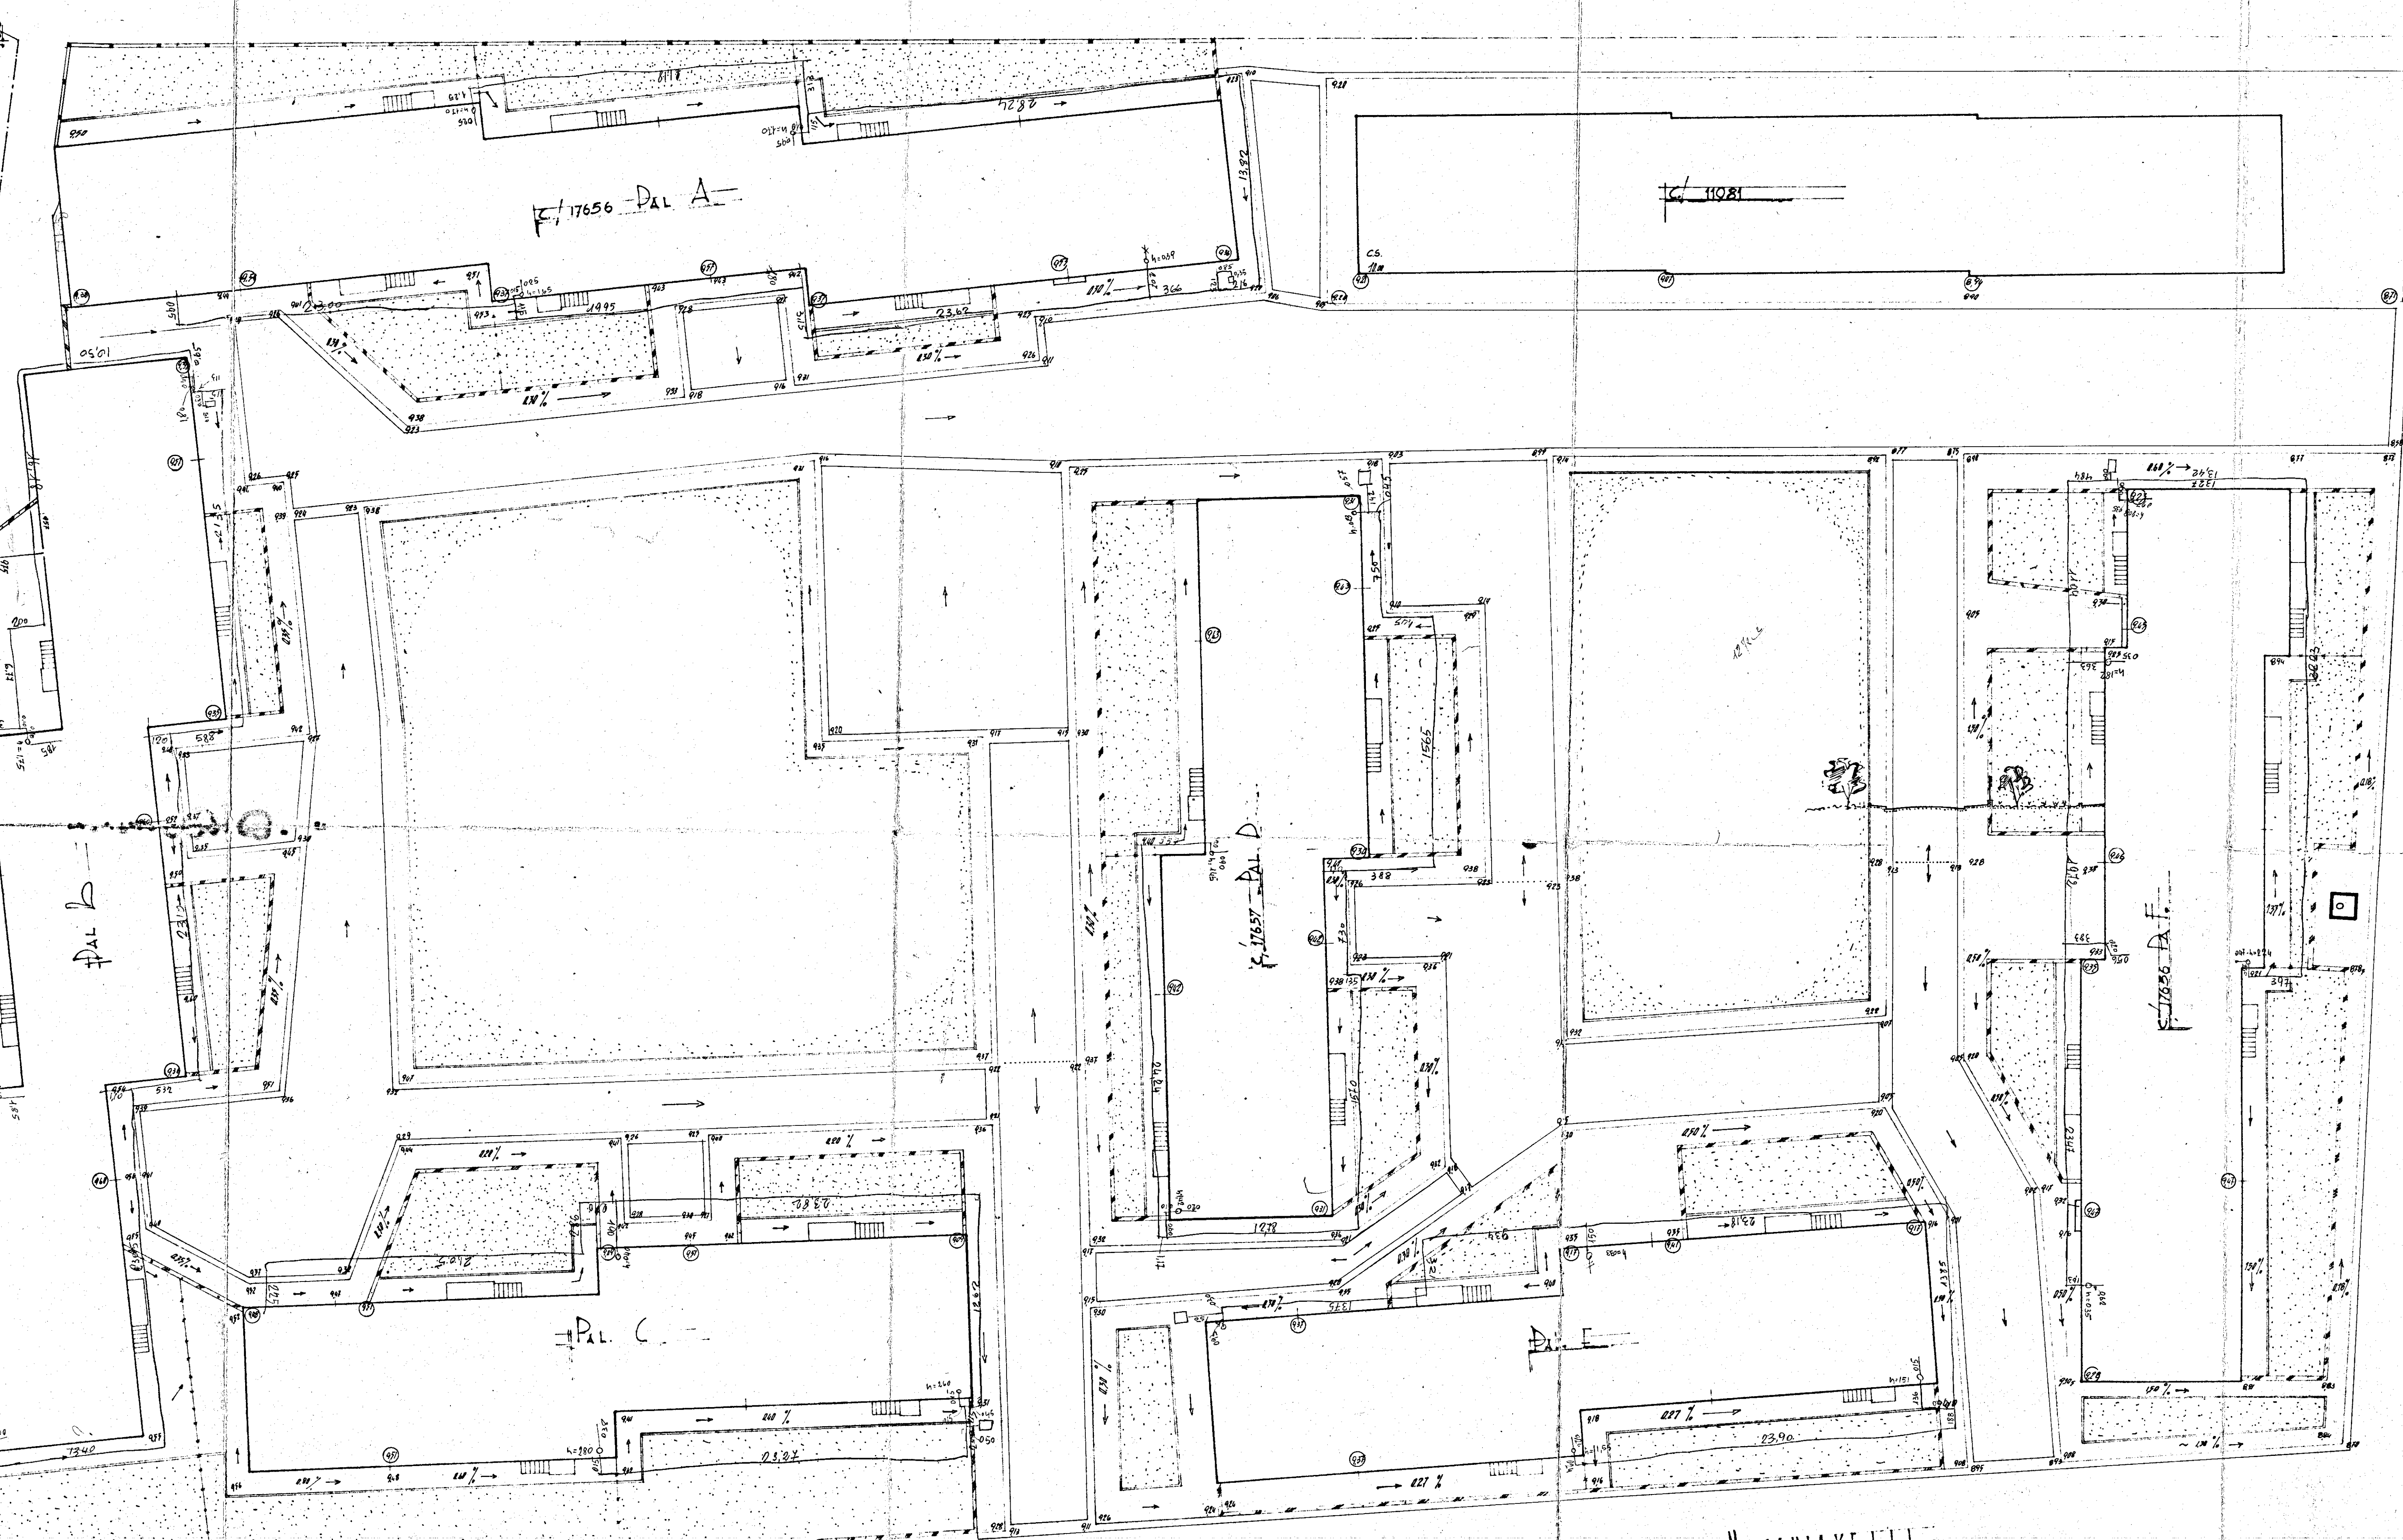


## INTERNAZIONALI ETERNE

 RECINZIONE TIPO A  
 RECINZIONE TIPO B  
 ORTI PRIVATI E ANTOLE  
 QUOTE HERE -

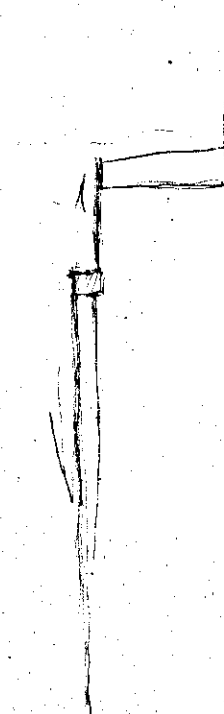

VIA PER  $\xrightarrow{10\%}$  TORRE LANA

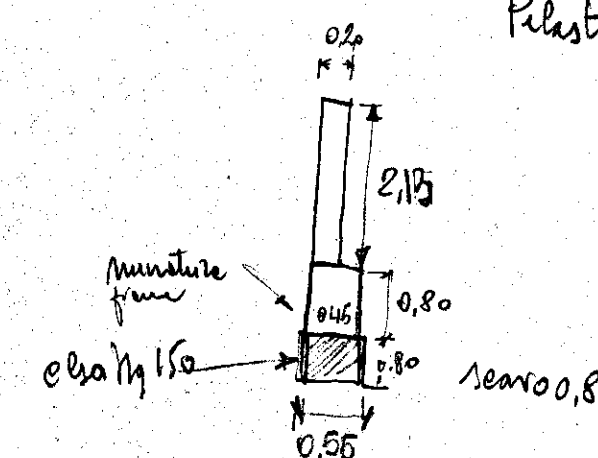

Palastini №10 - 0,45 x 0,45, 2

VIA H. MACCHIARELLI

~~/CALA 1:50~~