

B11

C.E.P. BRINDISI

QUARTIERE COORDINATO RIONE "PARADISO"

RAPP. 1:1000

PLANIMETRIA DELLA LOTTIZZAZIONE

2 Sett. 1957


IL PROGETTISTA E COORDINATORE: PROF. ARCH. MARIO DE RENZI

ROMA


Aggiornato il 18-10-1957

Approvato dalla Comm. Edil. Comune Brindisi il 18-10-1957

App. zona U.N.R.R.A. CASAS il 18-11-1957

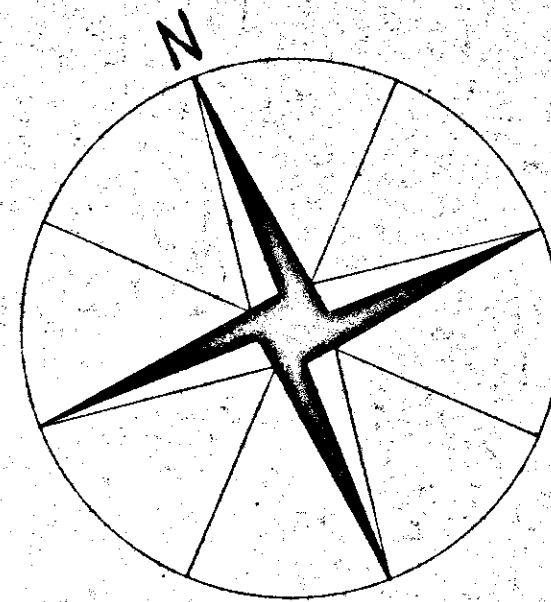

0 20 40 60 80 100

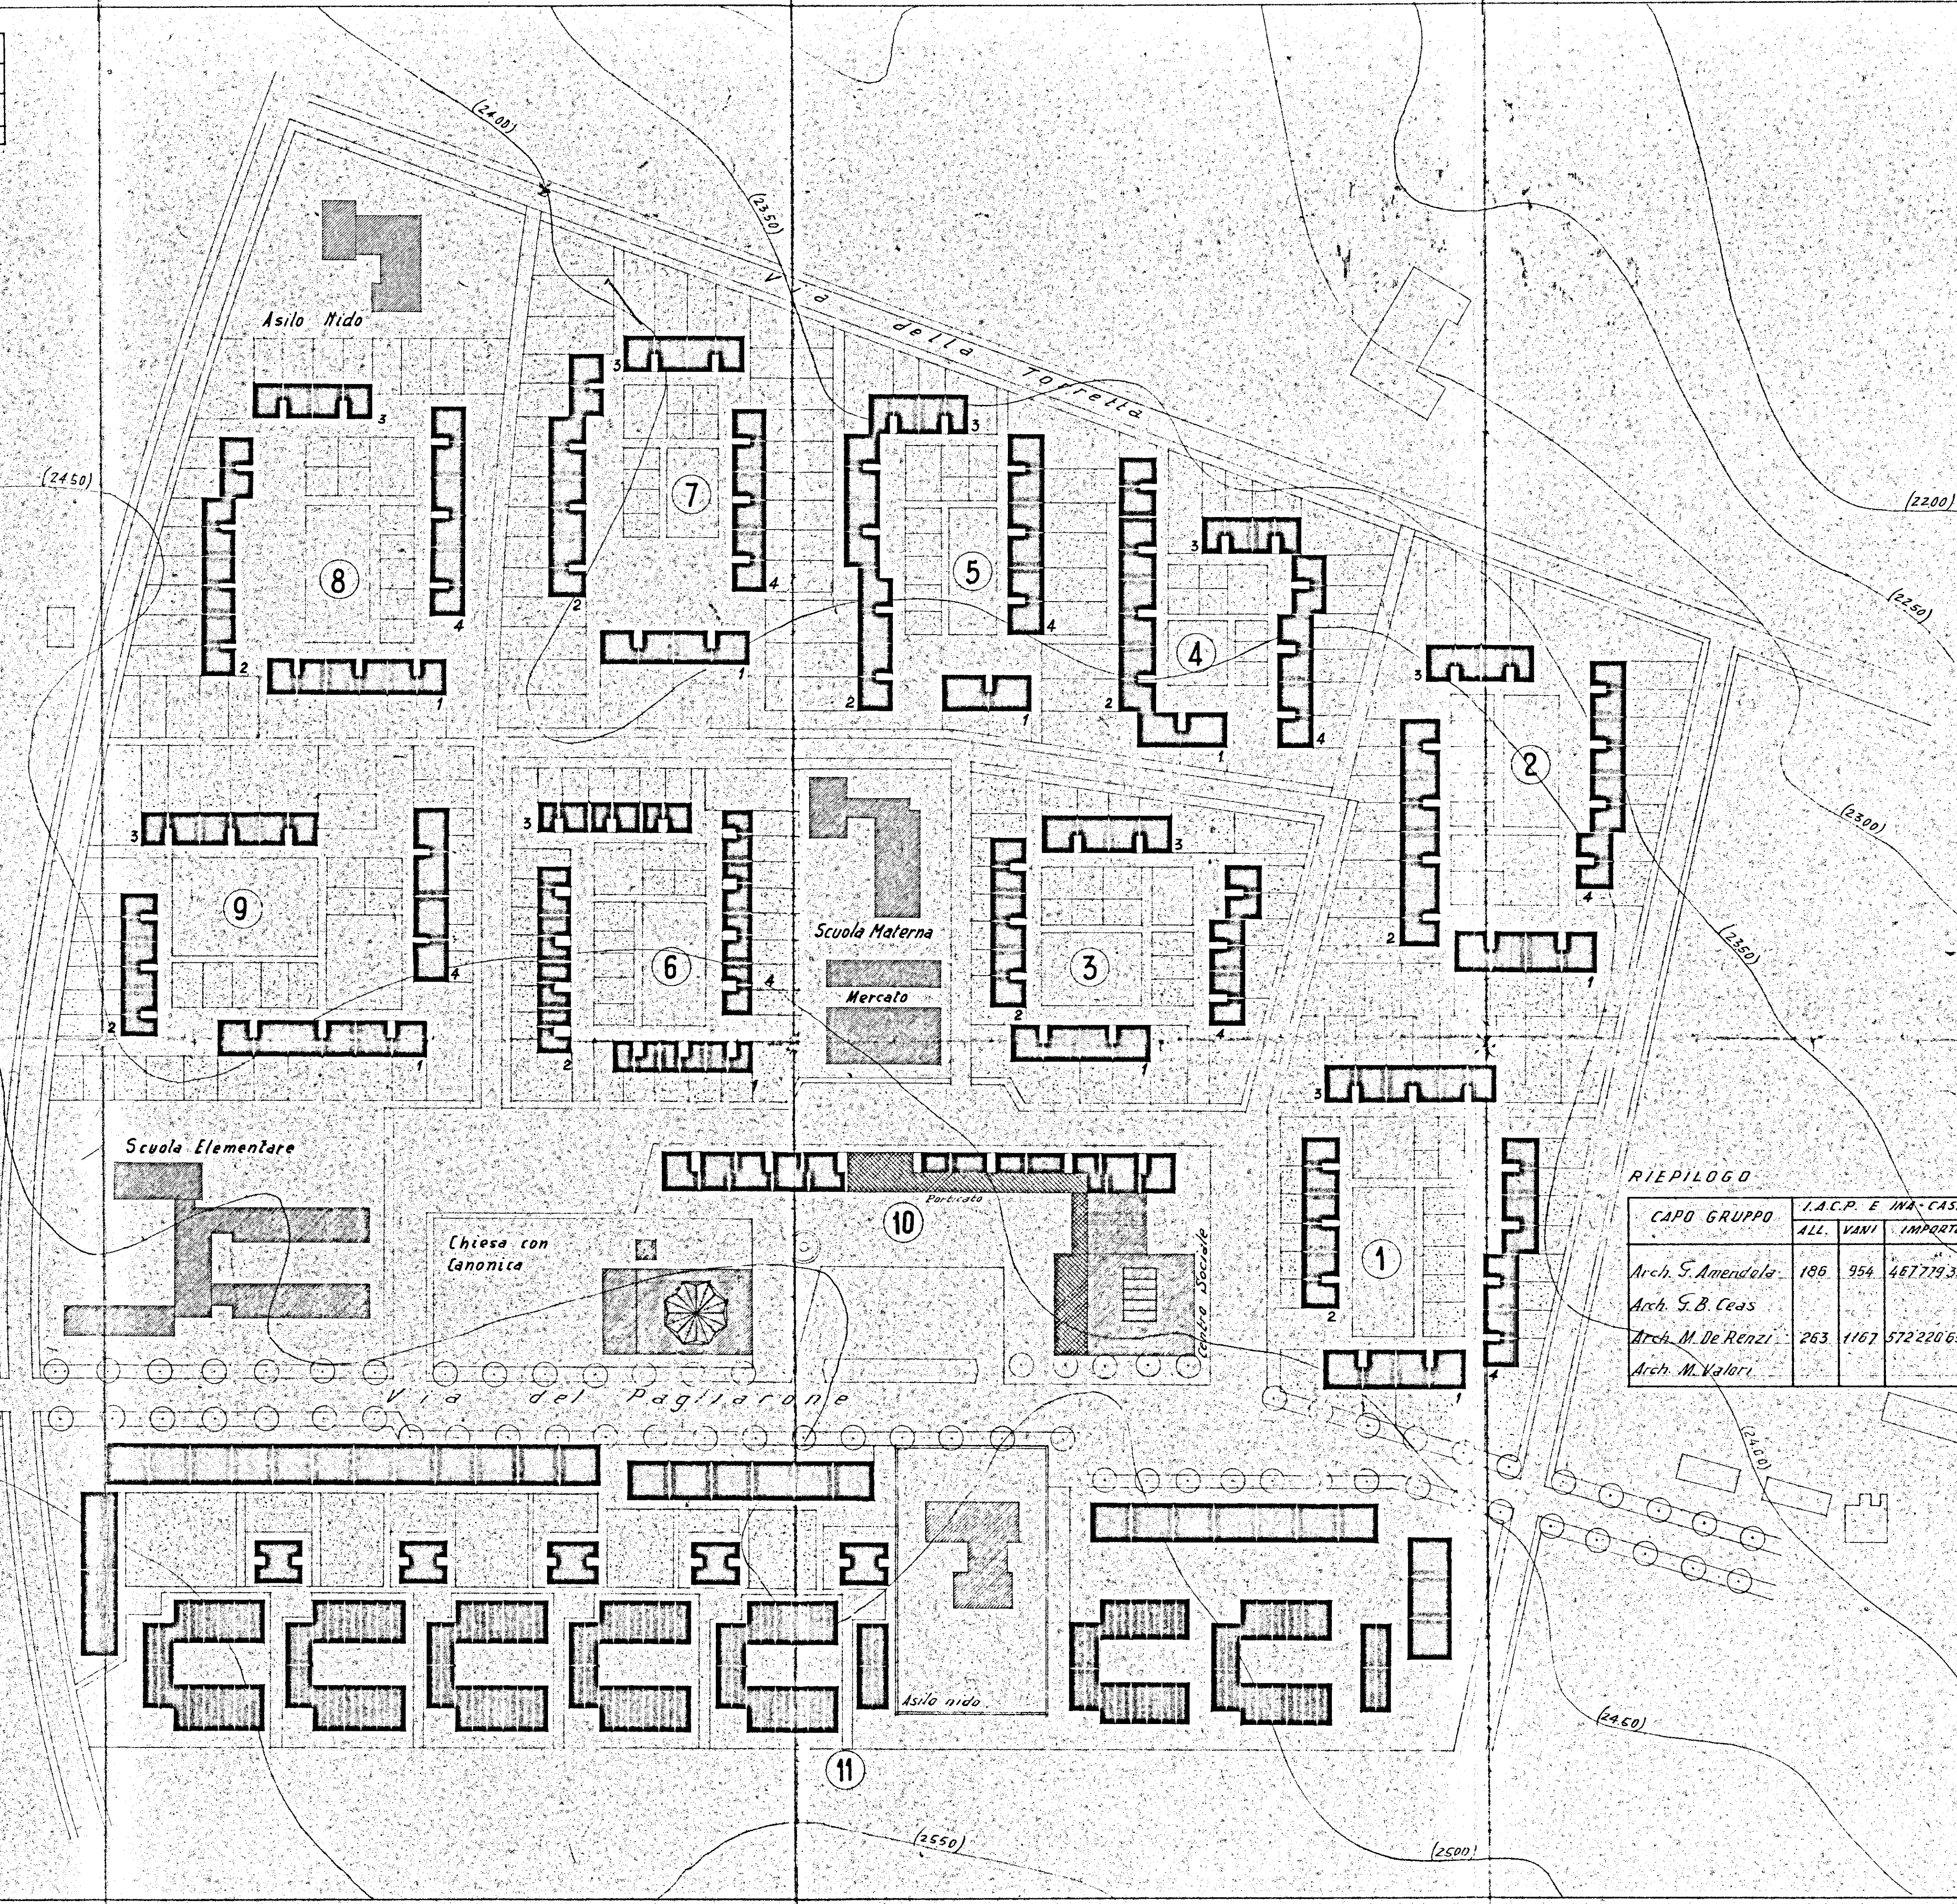

LOTTO	FABBR.	N. PIANI	ALLOGGI	VANI	ENTE	CAPO GRUPPO
①	1	3	12	60	I.N.A. CASA	Arch. G. B. Ceas
	2	3	18	90		
	3	2	12	48		
	4	2	16	80		
②	1	3	12	72	I.N.C.I.S.	Arch. G. B. Ceas.
	2	3	24	120		
	3	2	8	40		
	4	2	16	80		
③	1	3	12	72	I.N.A. CASA	Arch. G. Amendola
	2	3	18	90		
	3	3	12	60		
	4	3	18	90		
④	1	3	6	42	I.N.A. CASA	Arch. M. De Renzi
	2	3	24	120		
	3	2	8	32		
	4	3	18	90		
⑤	1	3	6	42	I.N.A. CASA	Arch. M. De Renzi
	2	3	24	120		
	3	2	8	32		
	4	3	18	90		
⑥	1	3	18	81	I.A.C.P. (640)	Arch. G. Amendola Arch. M. De Renzi
	2	3	24	108		
	3	3	18	81		
	4	3	24	108		
⑦	1	3	12	72	I.A.C.P.	Arch. M. De Renzi
	2	3	24	120		
	3	2	8	32		
	4	3	18	108		
⑧	1	3	18	90	I.A.C.P.	Arch. G. Amendola
	2	2	16	80		
	3	2	8	40		
	4	3	18	108		
⑨	1	3	24	120	I.A.C.P.	Arch. G. Amendola
	2	2	12	42		
	3	3	18	90		
	4	3	12	72		
⑩		3	89	267	I.A.C.P.	Arch. M. De Renzi
		+ 16602				
⑪		2	204	1184	U.N.R.R.A. CASAS	Arch. M. Valori

RIEPILOGO

CAPO GRUPPO	I.A.C.P. E I.N.A.-CASA			LEGGE 640			I.N.C.I.S. E I.N.A.-CASA			U.N.R.R.A. CASAS		
	ALL.	VANI	IMPORTO	ALL.	VANI	IMPORTO	ALL.	VANI	IMPORTO	ALL.	VANI	IMPORTO
Arch. G. Amendola	186	954	467.774.350	42	189	75.000.000						
Arch. G. B. Ceas							118	590	300.000.000			
Arch. M. De Renzi	263	1167	572.220.650	42	189	75.000.000						
Arch. M. Valori										204	1184	450.000.000

50
54
18
134