
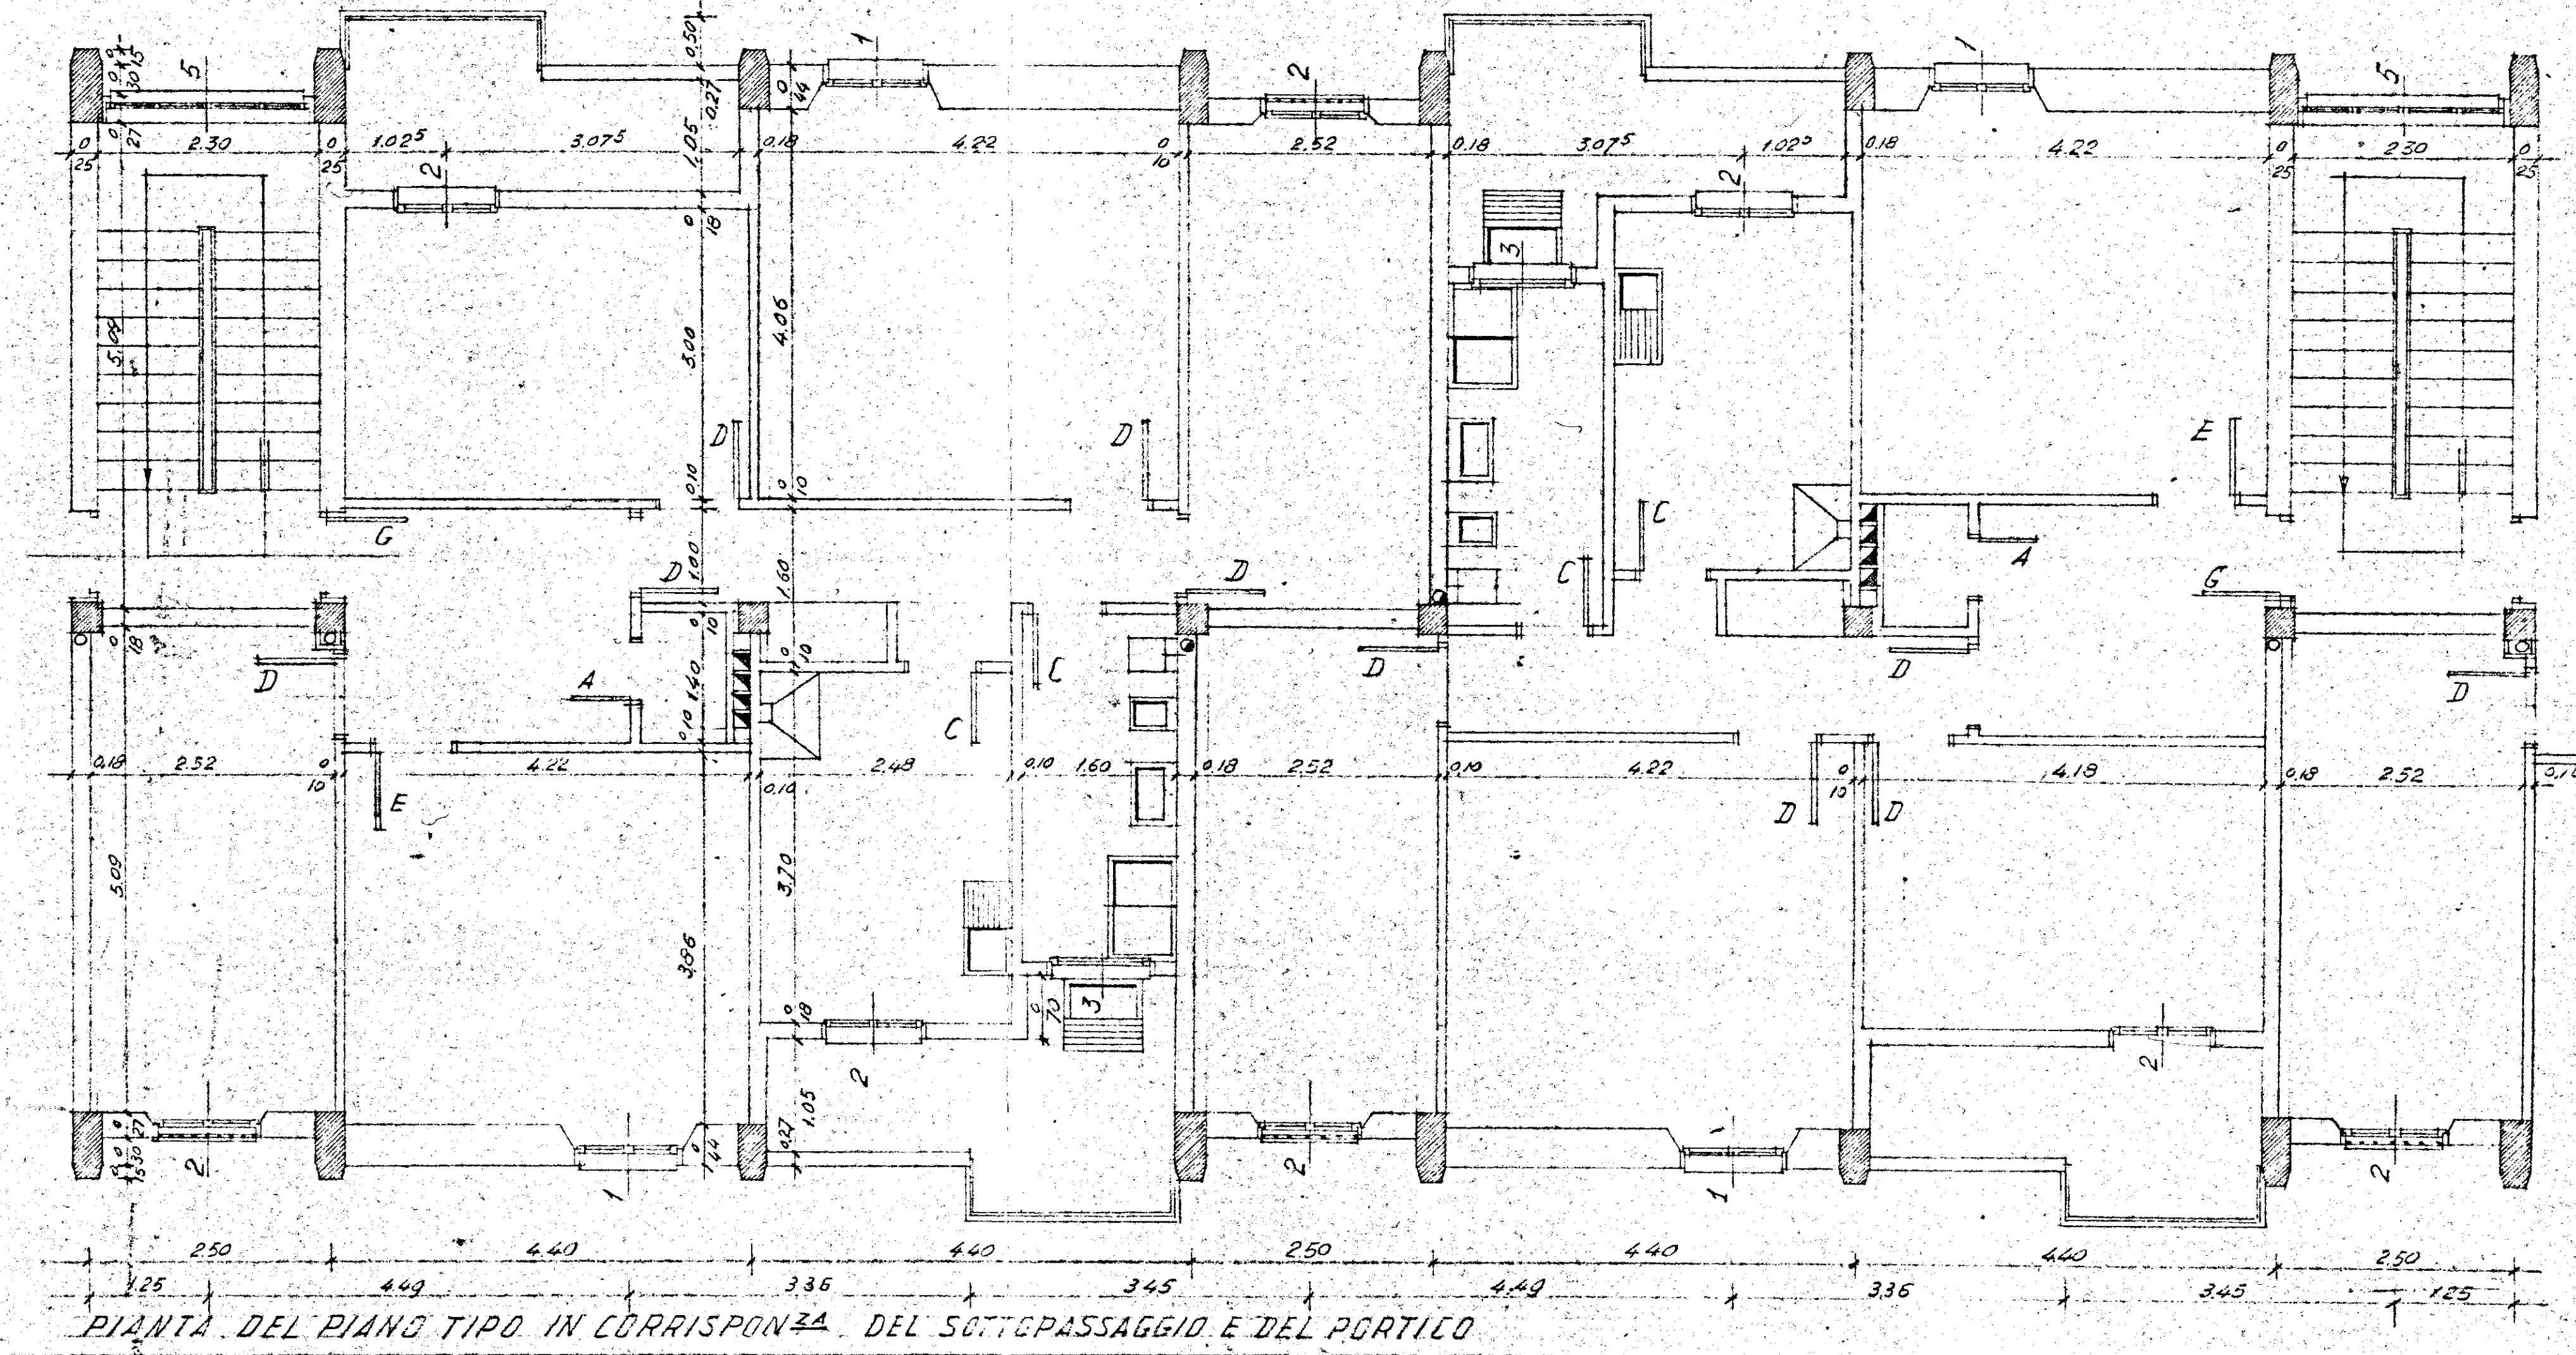


10/1	3	C.E.P. BRINDISI
Genn. 1958	LOTTO 10 - FABBRICATO 1 - (ESECUTIVO)	QUARTIERE COORDINATO RIONE "PARADISO"
APP. 1:50	PIANTE DEL PIANO TIPO	

Approvato
[Signature]

Larghezza porta: cm. 30

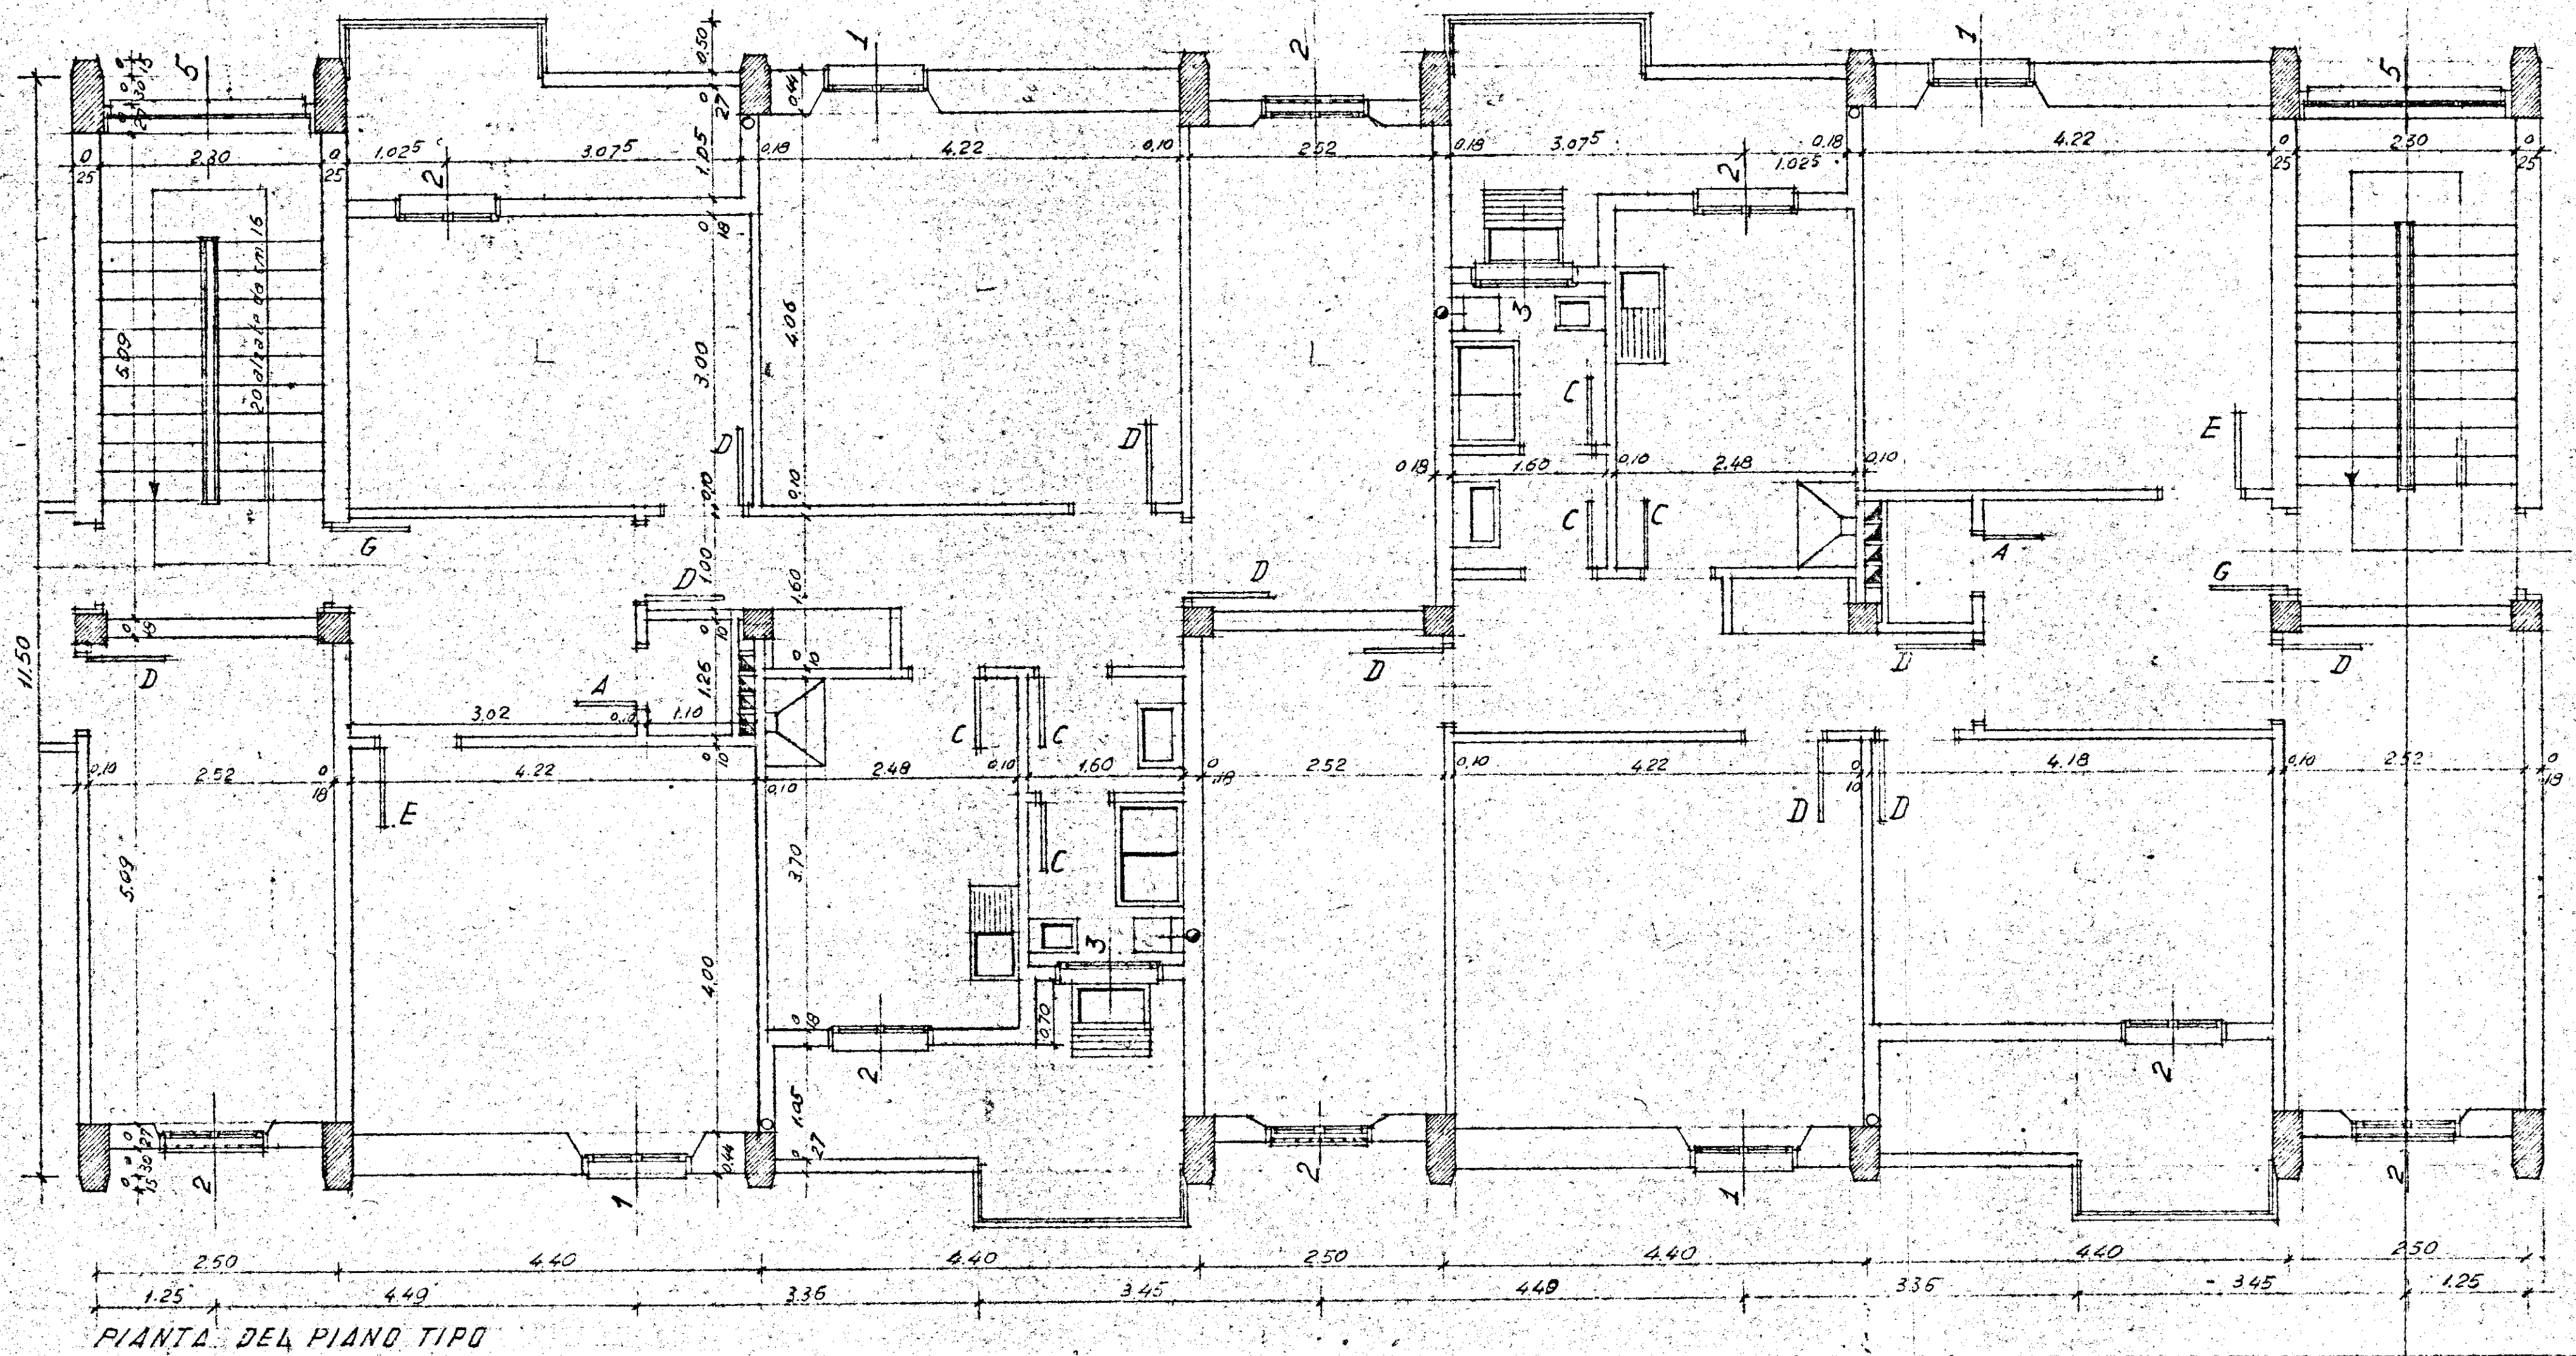

PROGETTISTI

Proa. Arch. Mario De Renzi - Capogruppo
 Dott. Arch. Roberto Nicolini
 Dott. Arch. Raffaele Contigiani
 Dott. Arch. Marino Lombardi
 Dott. Arch. Antonio De Sando
 Dott. Arch. S. Campos Venuti