


CASE POPOLARI in OSTUNI - 2°-3°-4°-5° LOTTO - LEGGE 640

Scala 1:200

Planimetria Generale e Sistemazioni Esterne

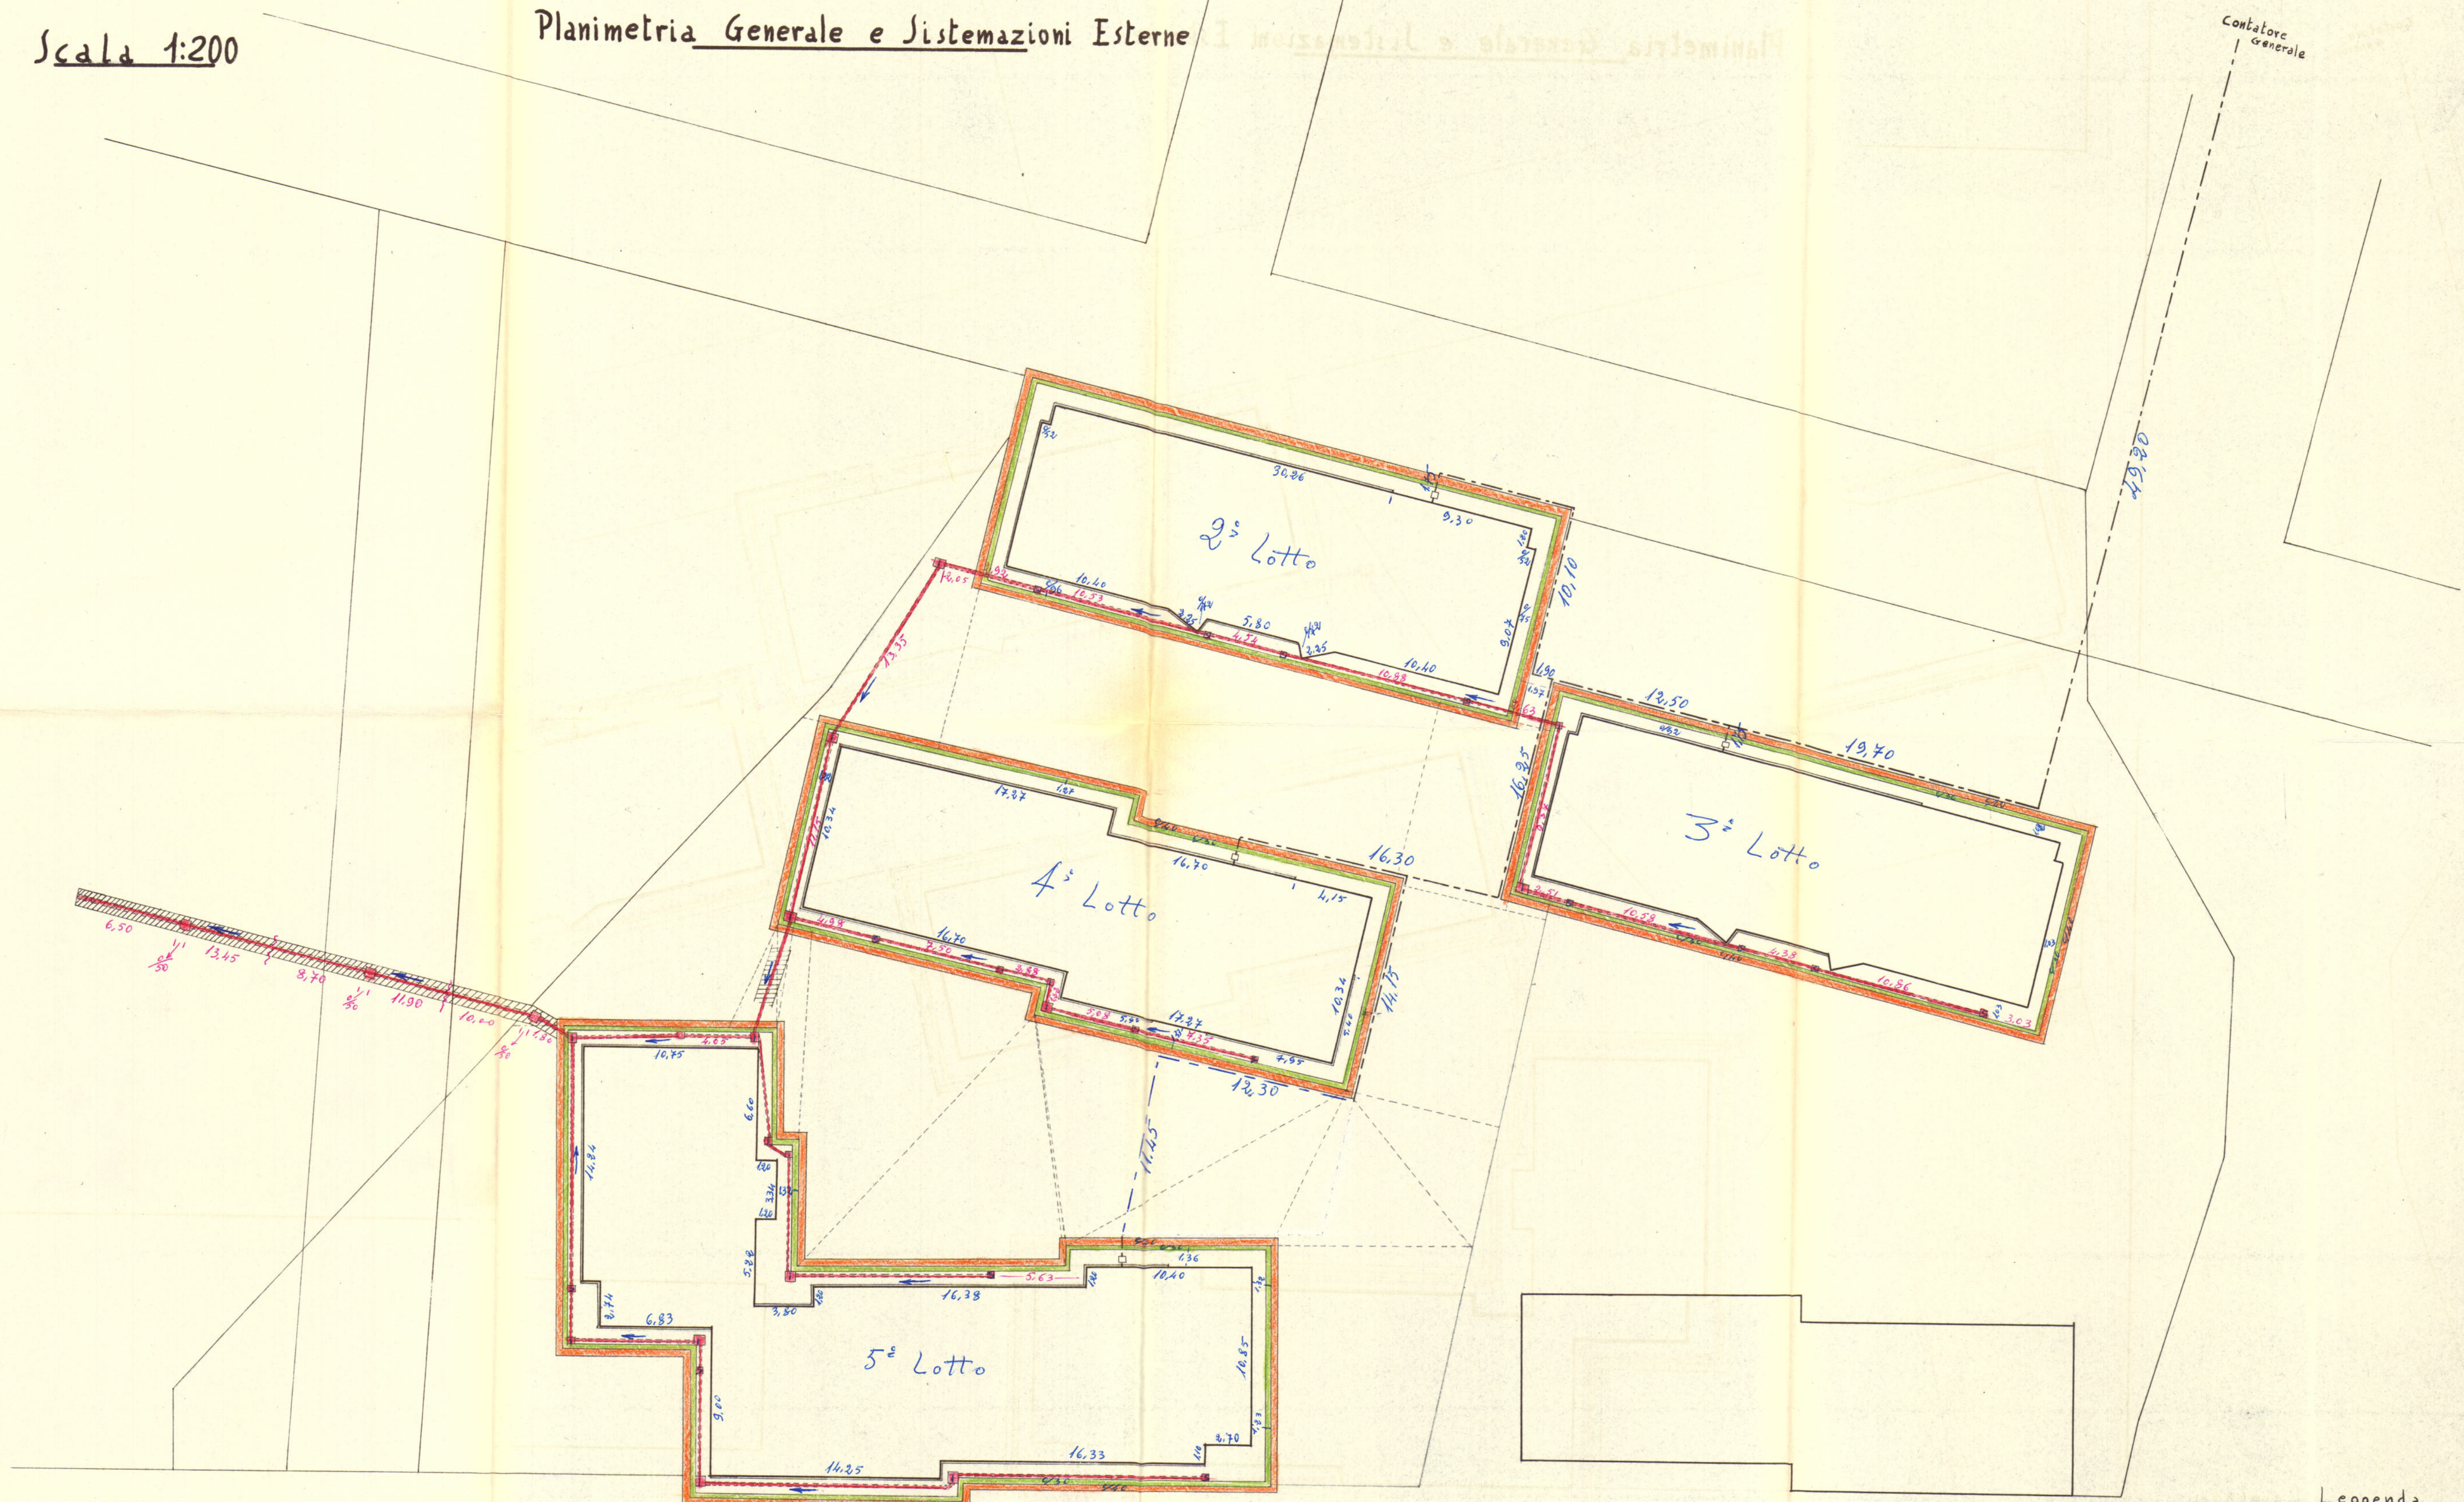

L'IMPRESA

Spazio V.T.

IL DIRETTORE DEI LAVORI

*[Signature]*

Leggenda

- Muri Sostegno Fognatura
- RETE FOGNANTE ESTERNA
- RETE IDRICA
- CORDONE
- ZANELLA