

D1

C.E.P. BRINDISI

QUARTIERE COORDINATO RIONE "PARADISO"

RAPP. 1:500

LOTTO 10 - FABBRICATO 1

27-9-1957

STRALCIO PLANIMETRICO DEL LOTTO

PROGETTISTI

Prof. Arch. Mario De Renzi - Capogruppo



Dott. Arch. Roberto Nicolini

Dott. Arch. Raffaele Contigiani

Dott. Arch. Marino Lombardi

Dott. Arch. Antonio De Sando

Dott. Arch. Giuseppe Campos Venuti

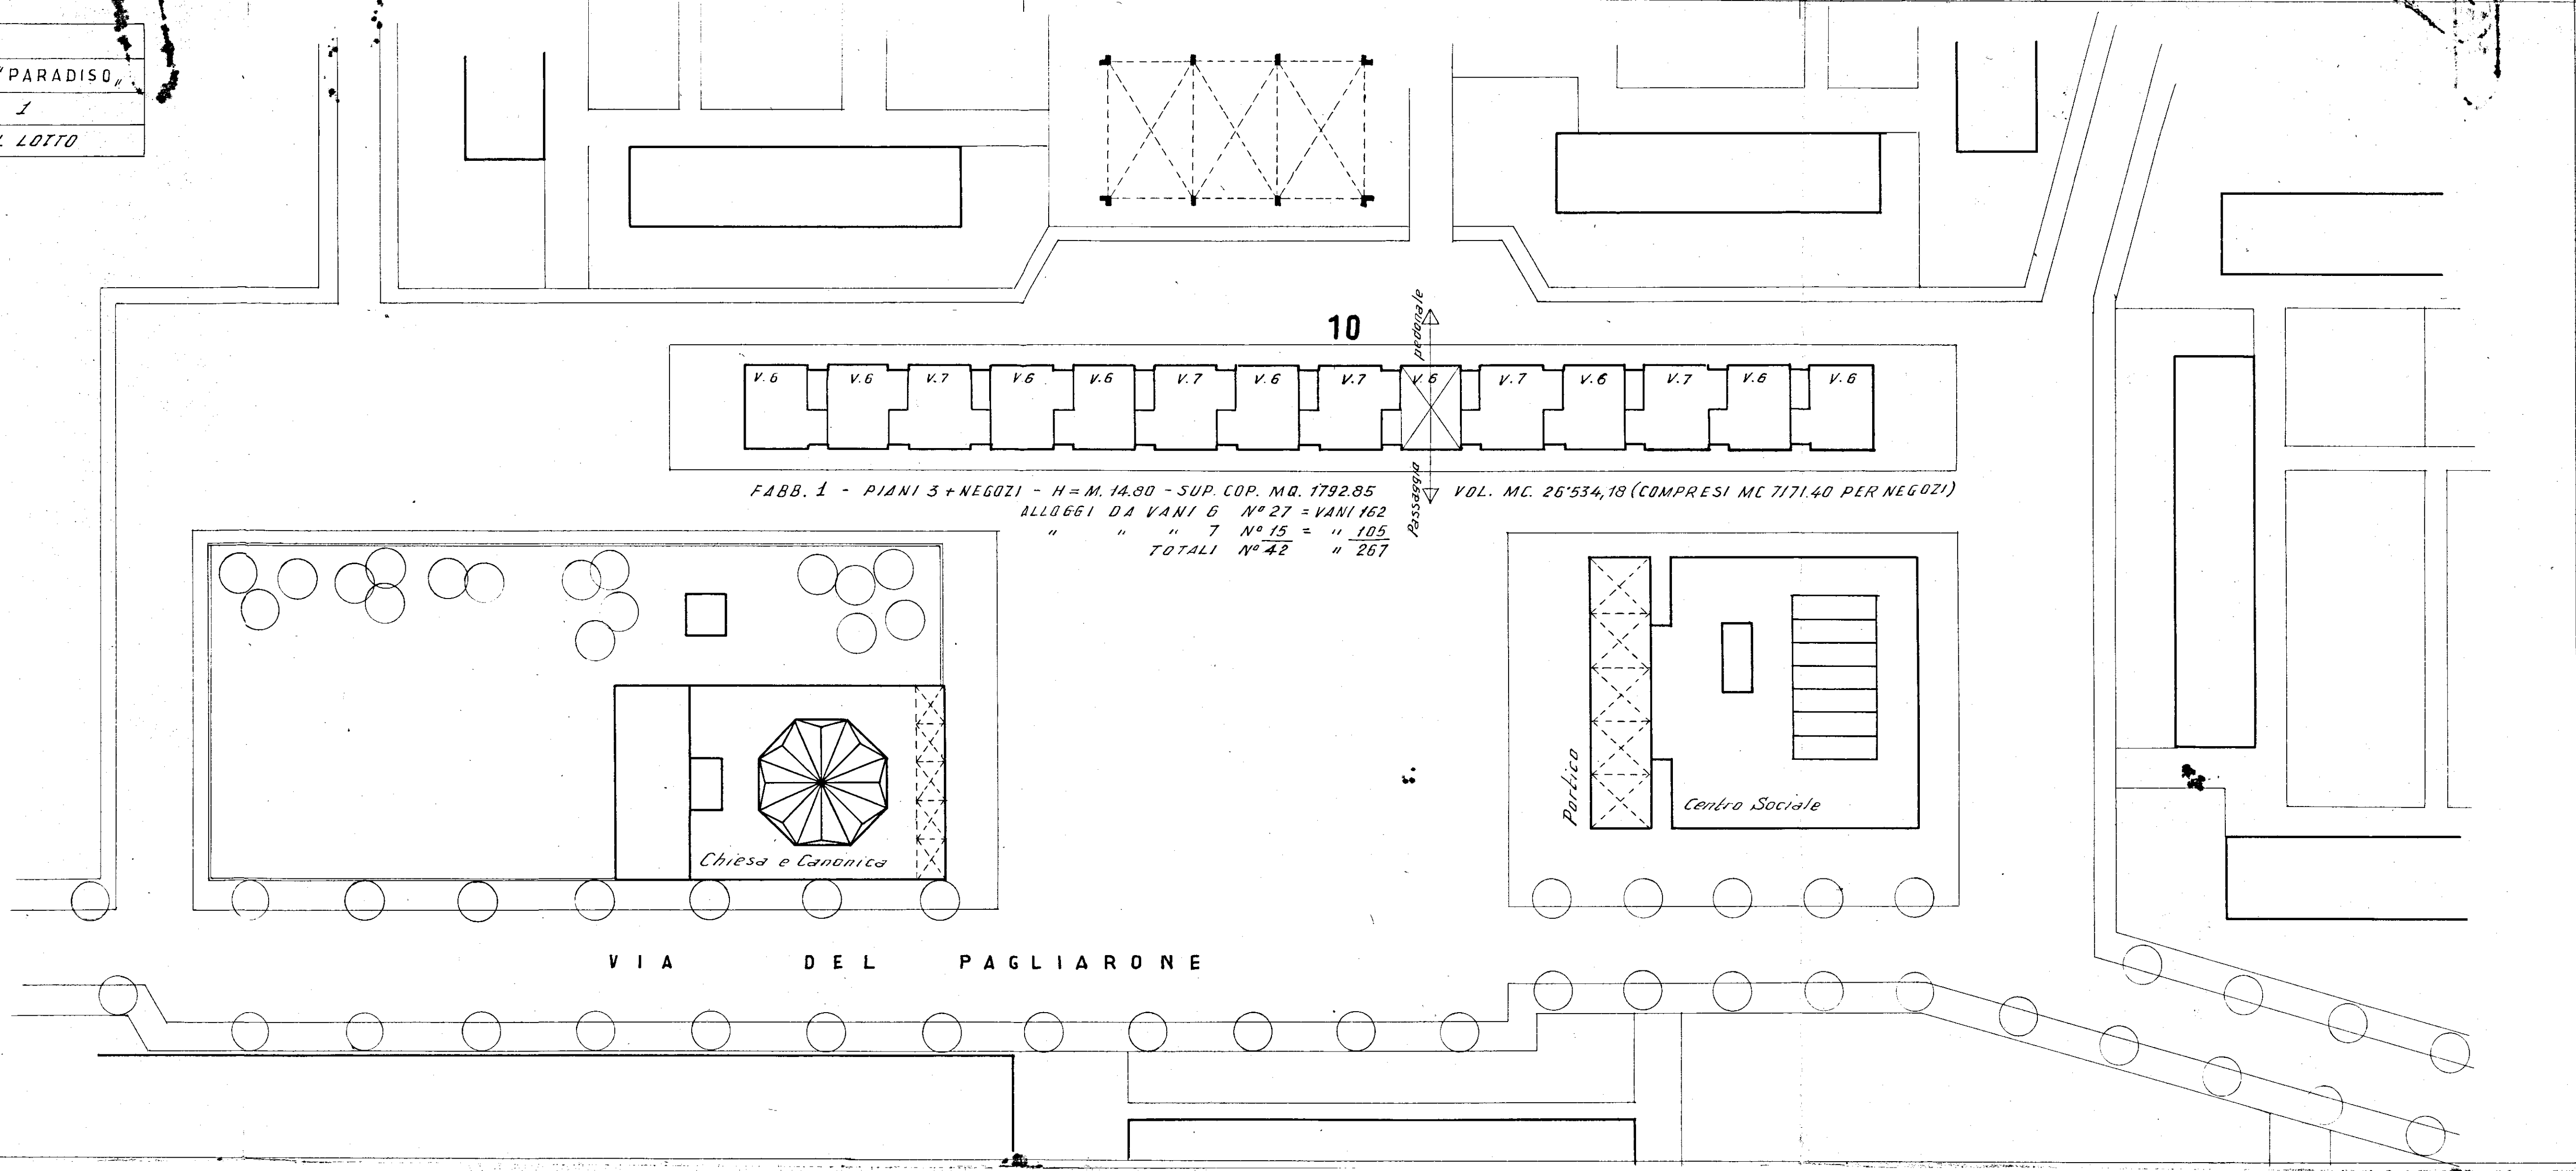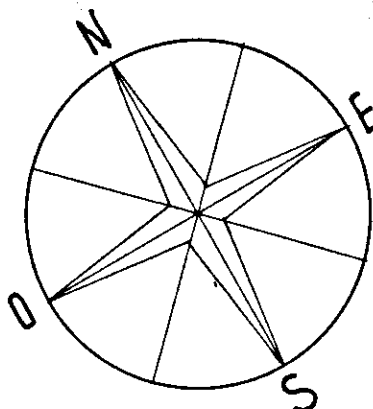

FABB. 1 - PIANI 3 + NEGOZI - H = M. 14.80 - SUP. COP. MQ. 1792.85
ALLOGGI DA VANI 6 N° 27 = VANI 162
" " 7 N° 15 = " 105
TOTALI N° 42 " 267

VOL. MC. 26'534,18 (COMPRESI MC 7171.40 PER NEGOZI)

VIA DEL PAGLIARONE