

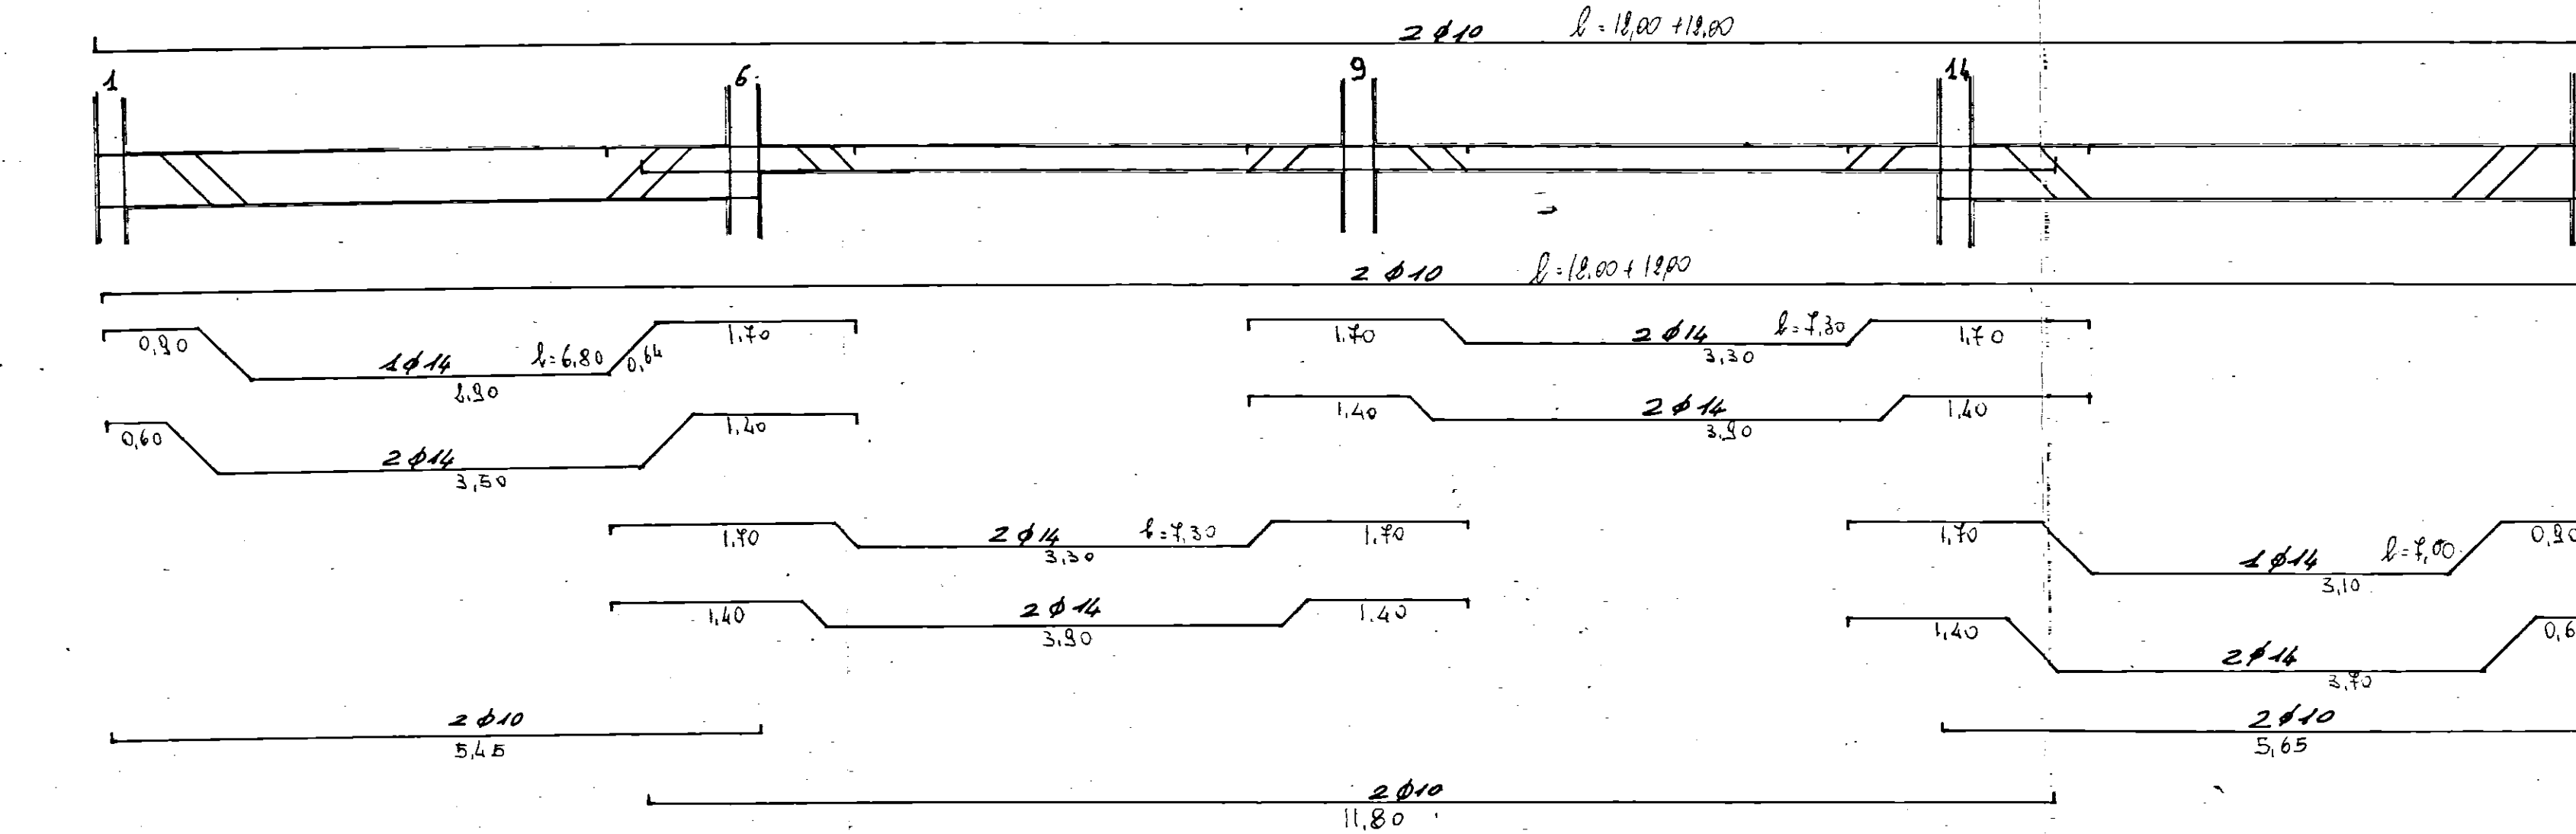
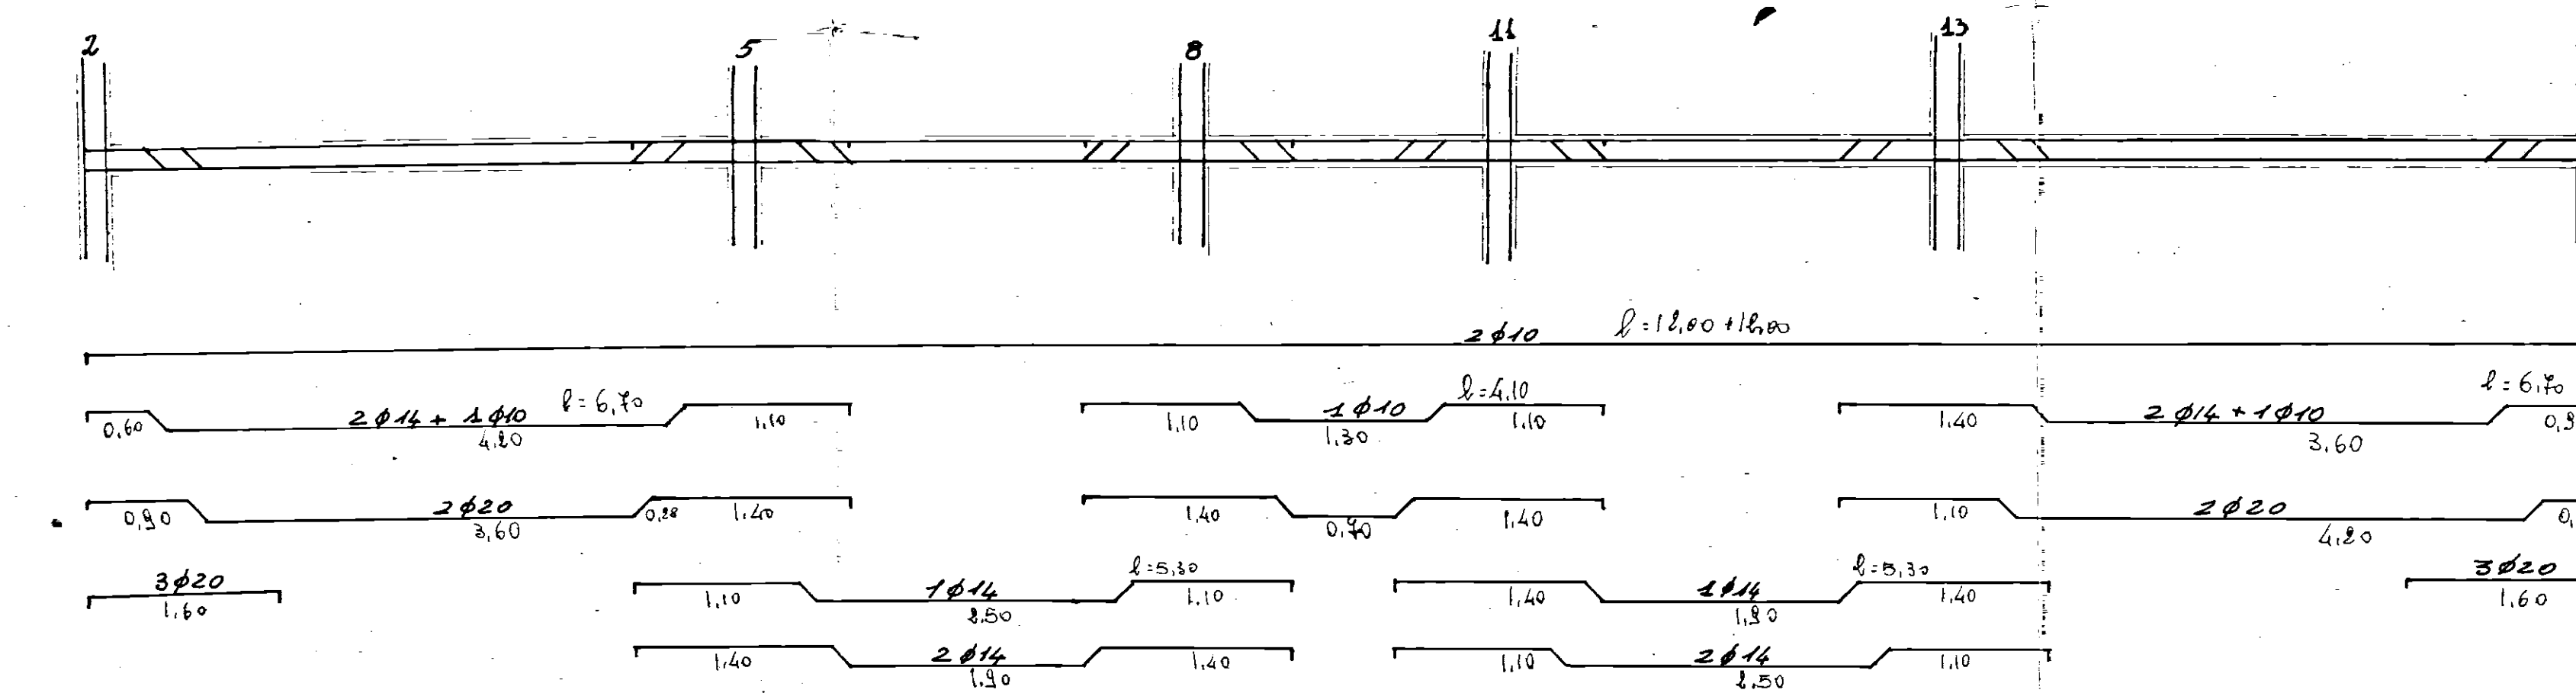
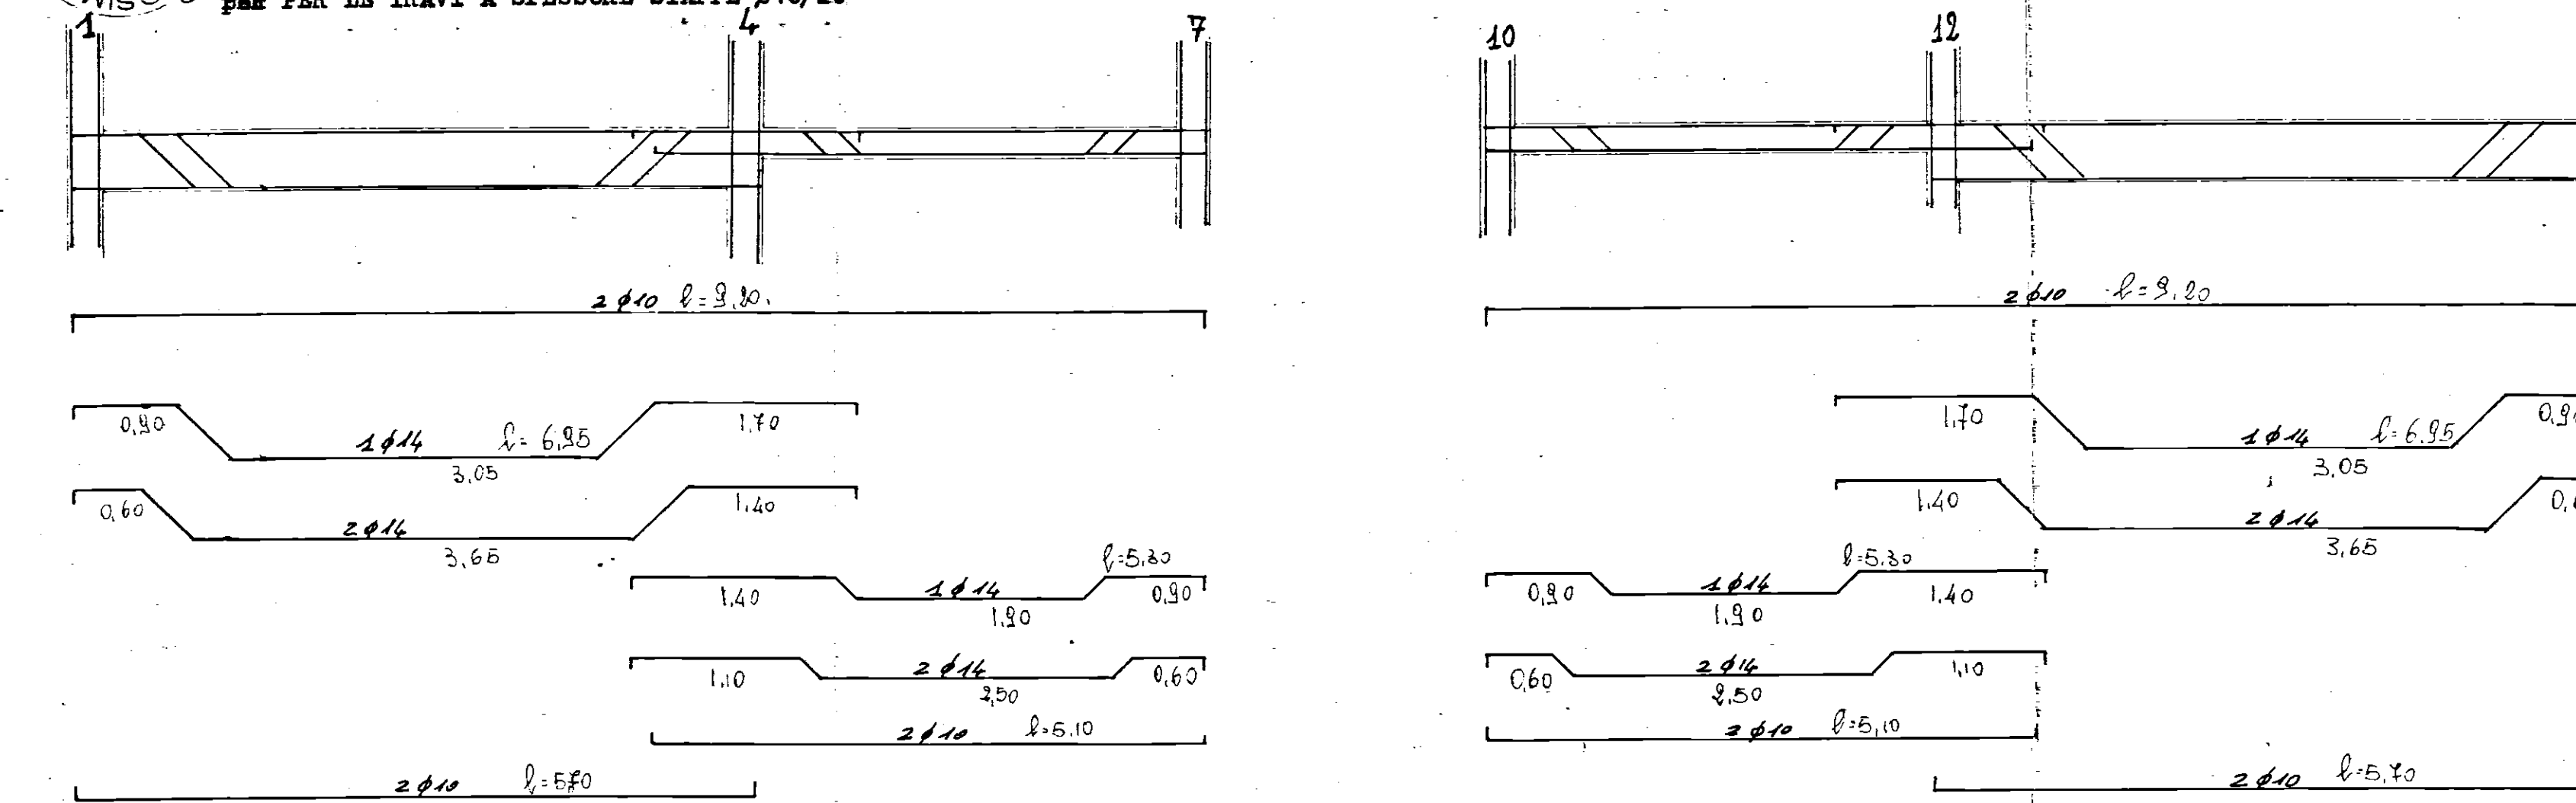


PER LE TRAVI SCALATE STAFFE ϕ 8/20"

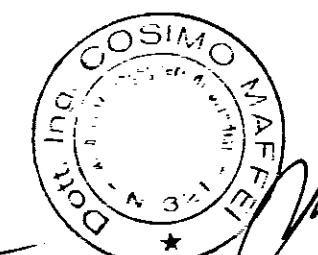

PAL. -A

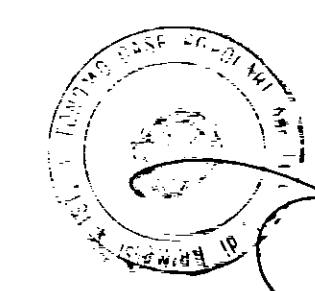

IL DIRETTORE DEI LAVORI
(Dott. Arch. Luigi BRESTA)



COMUNE DI S. PANCRAZIO S. NO
ER LA COSTRUZIONE DI N° 20 ALLOGGI POPOLARI

TRAVI SOLAI
CARPENTERIA PIANG TIEO PAL.-A-B-C

TAVOLA 7.

REDAITTO DA:
ING. COSIMO MAFFEI

DATA

AGGIORNAMENTI











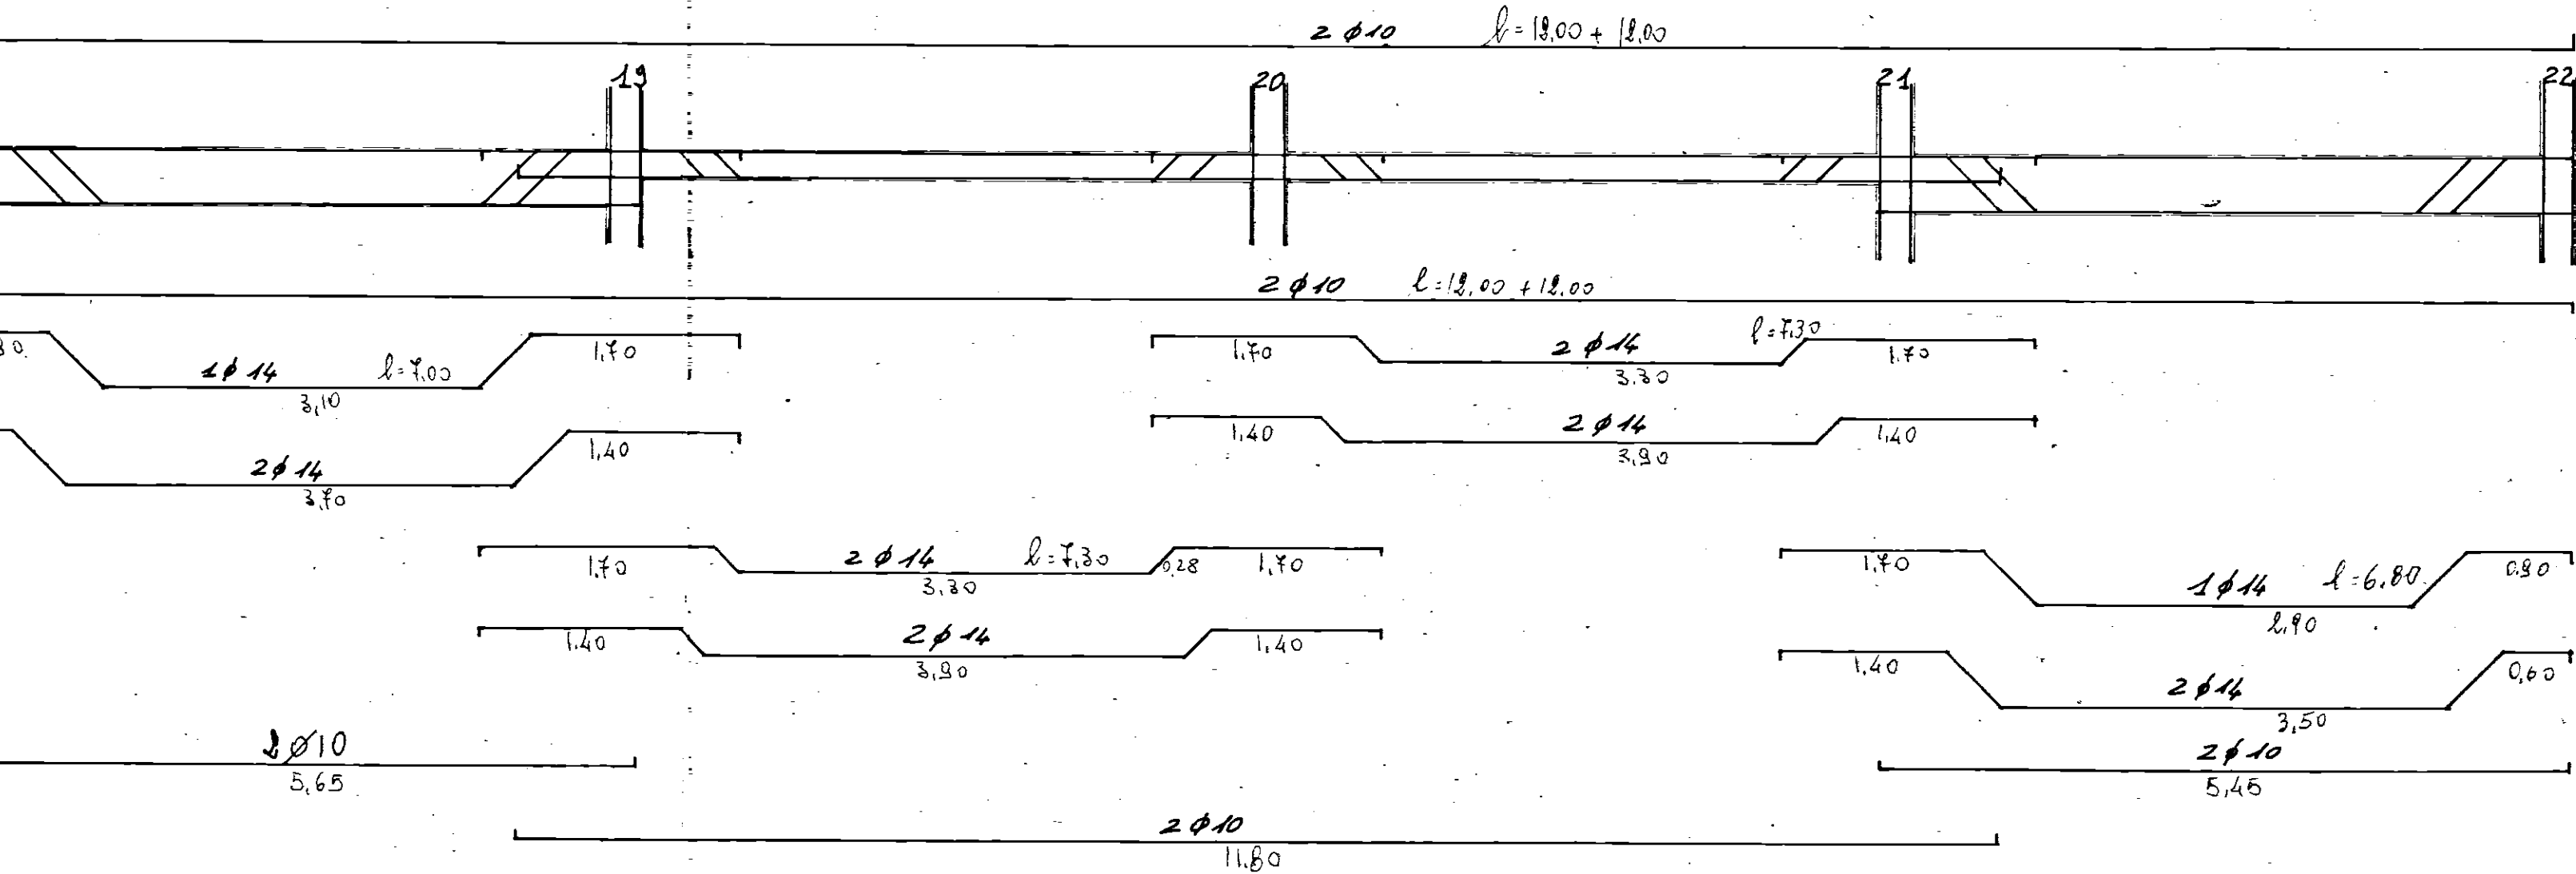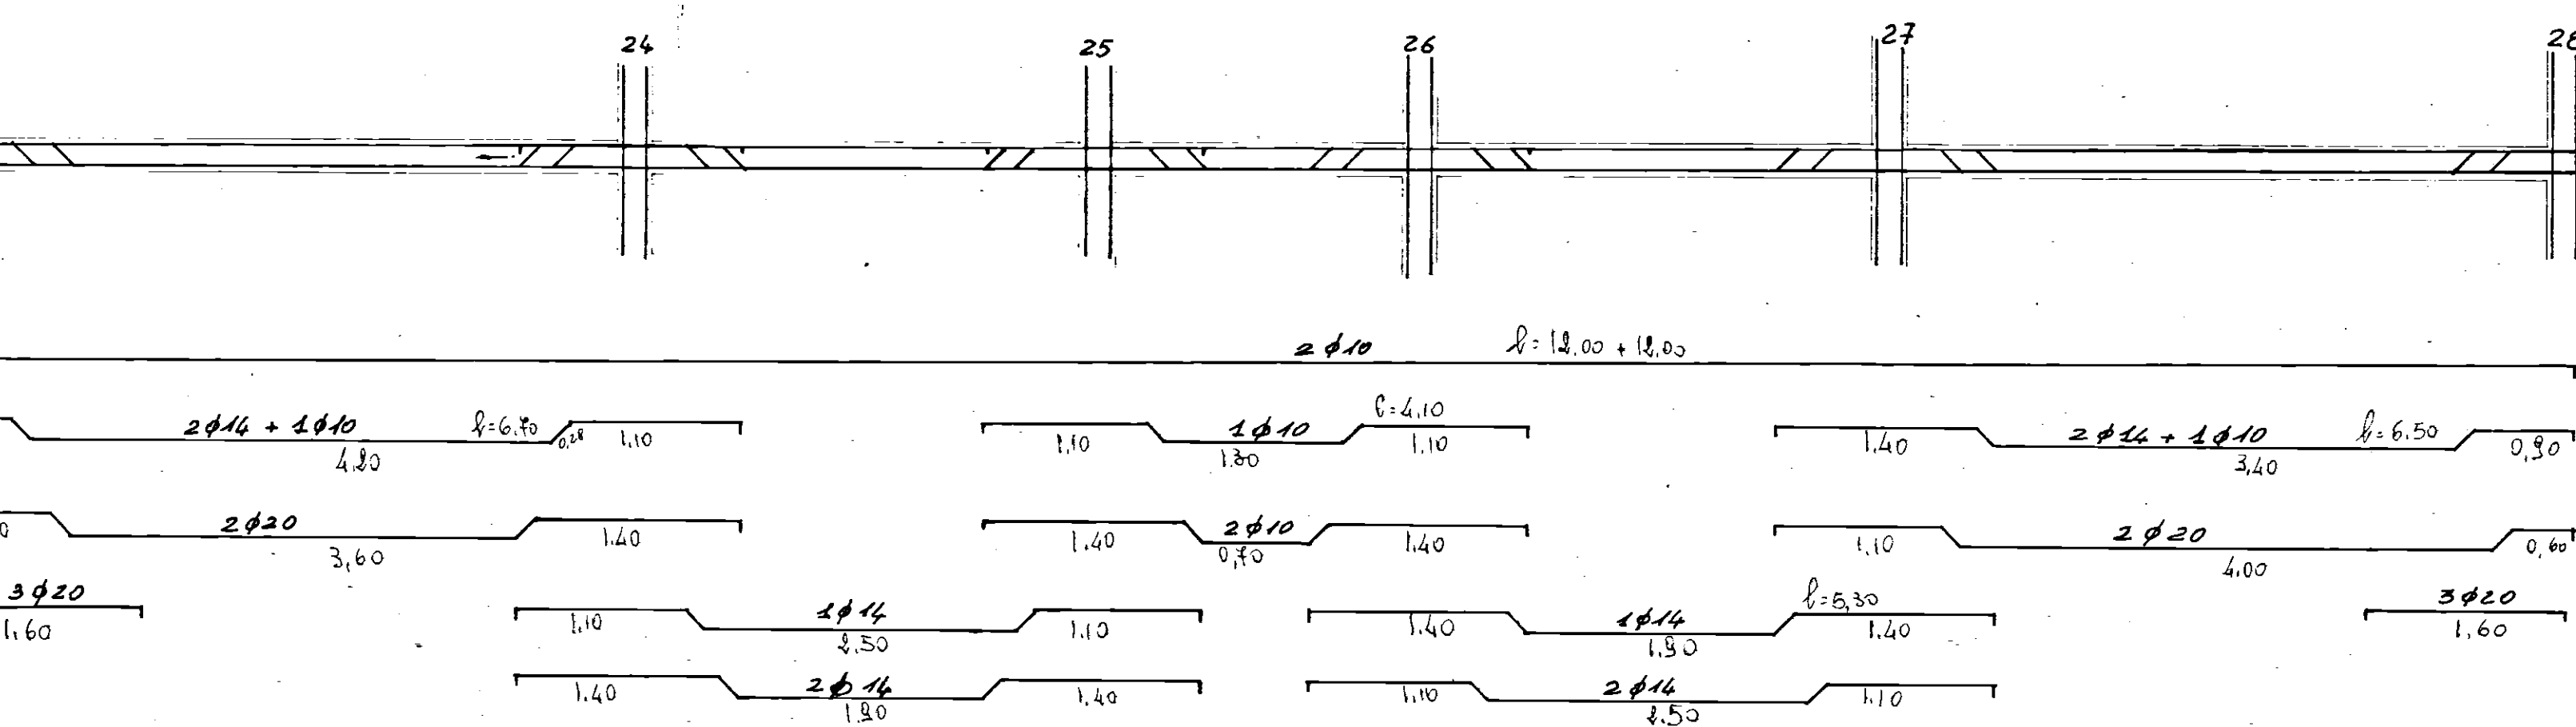

PAL. B

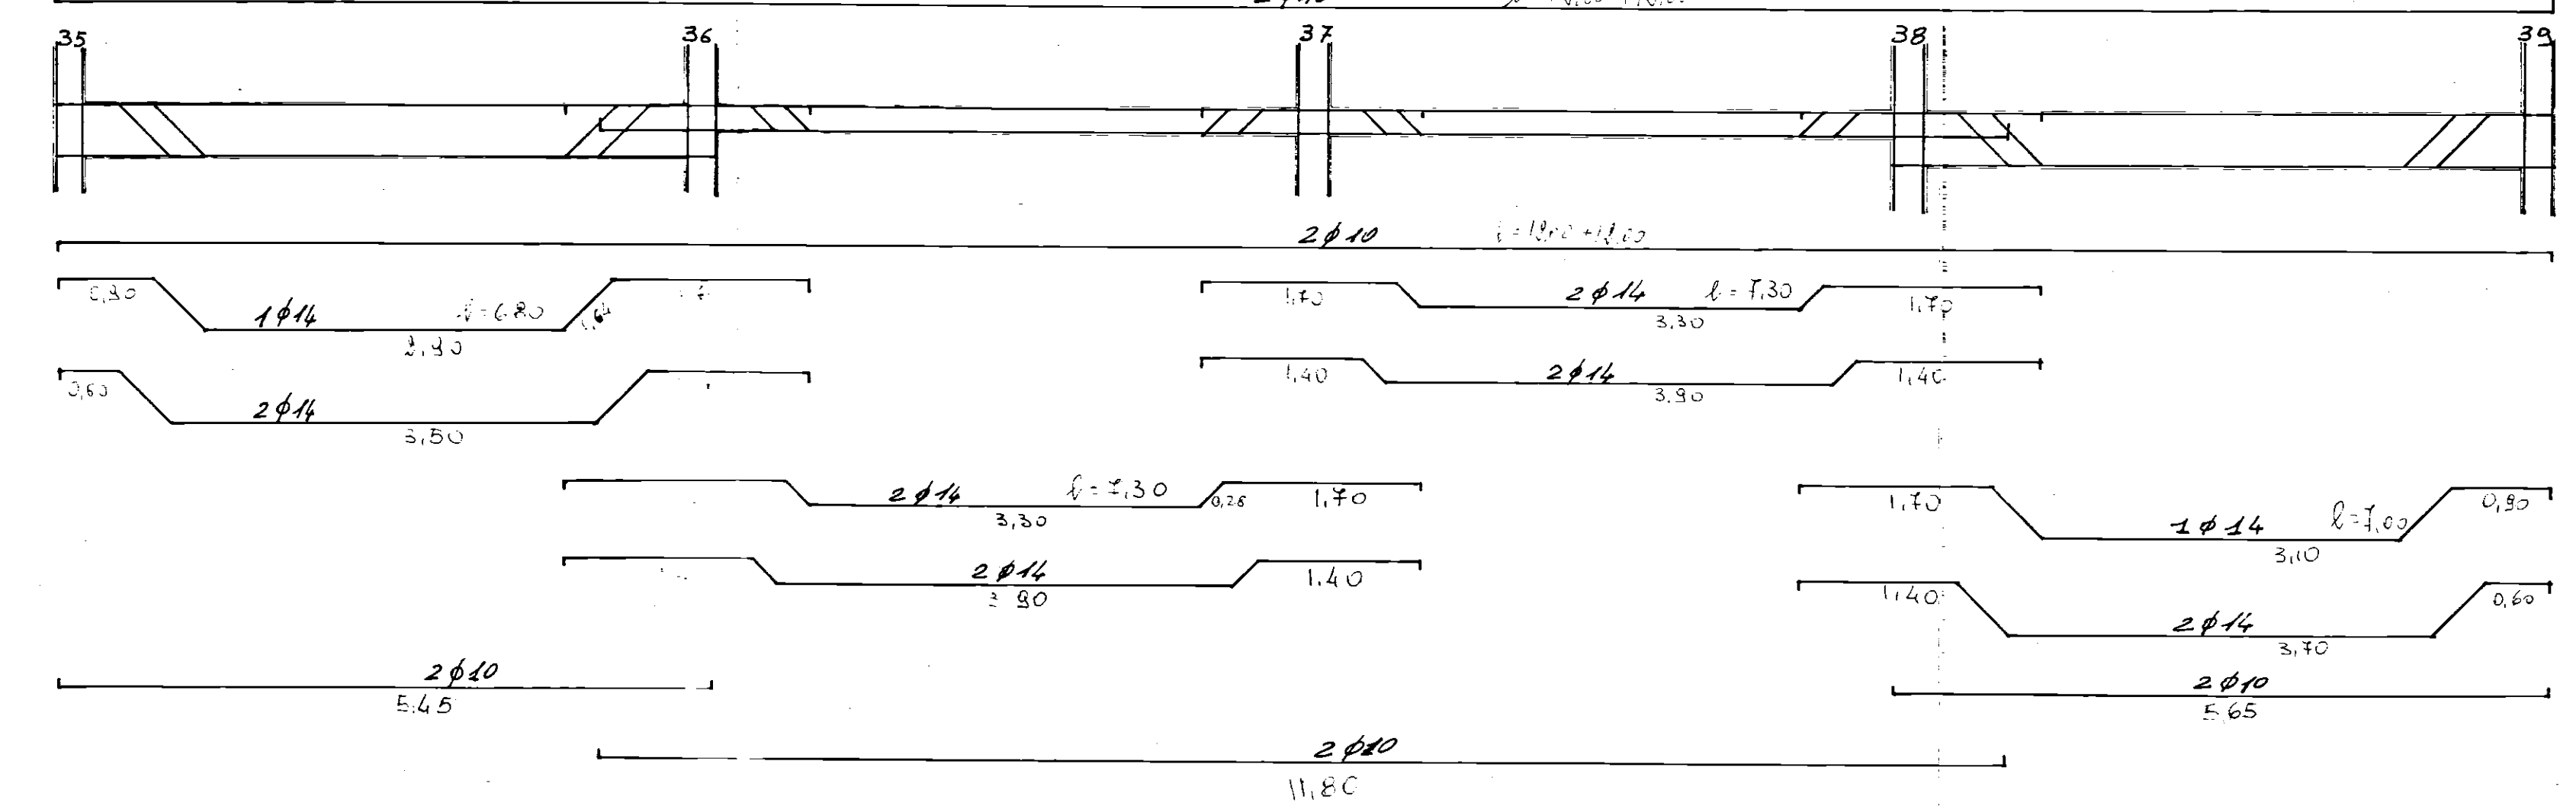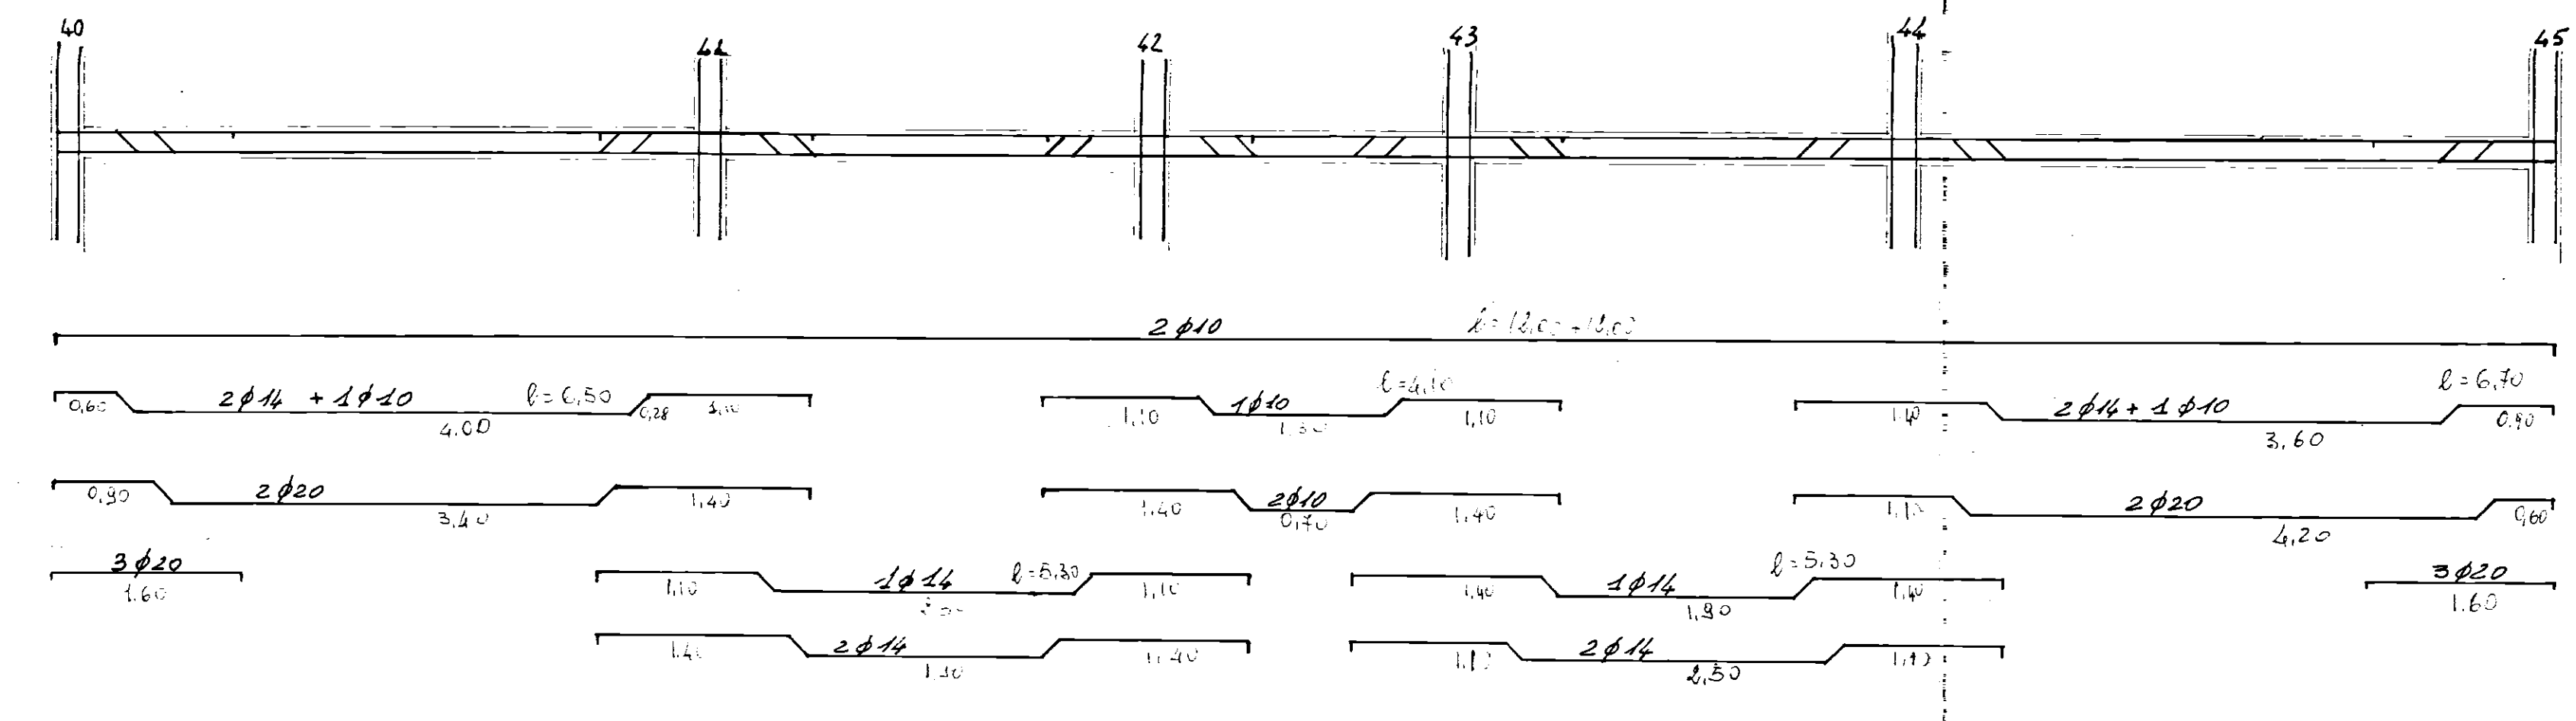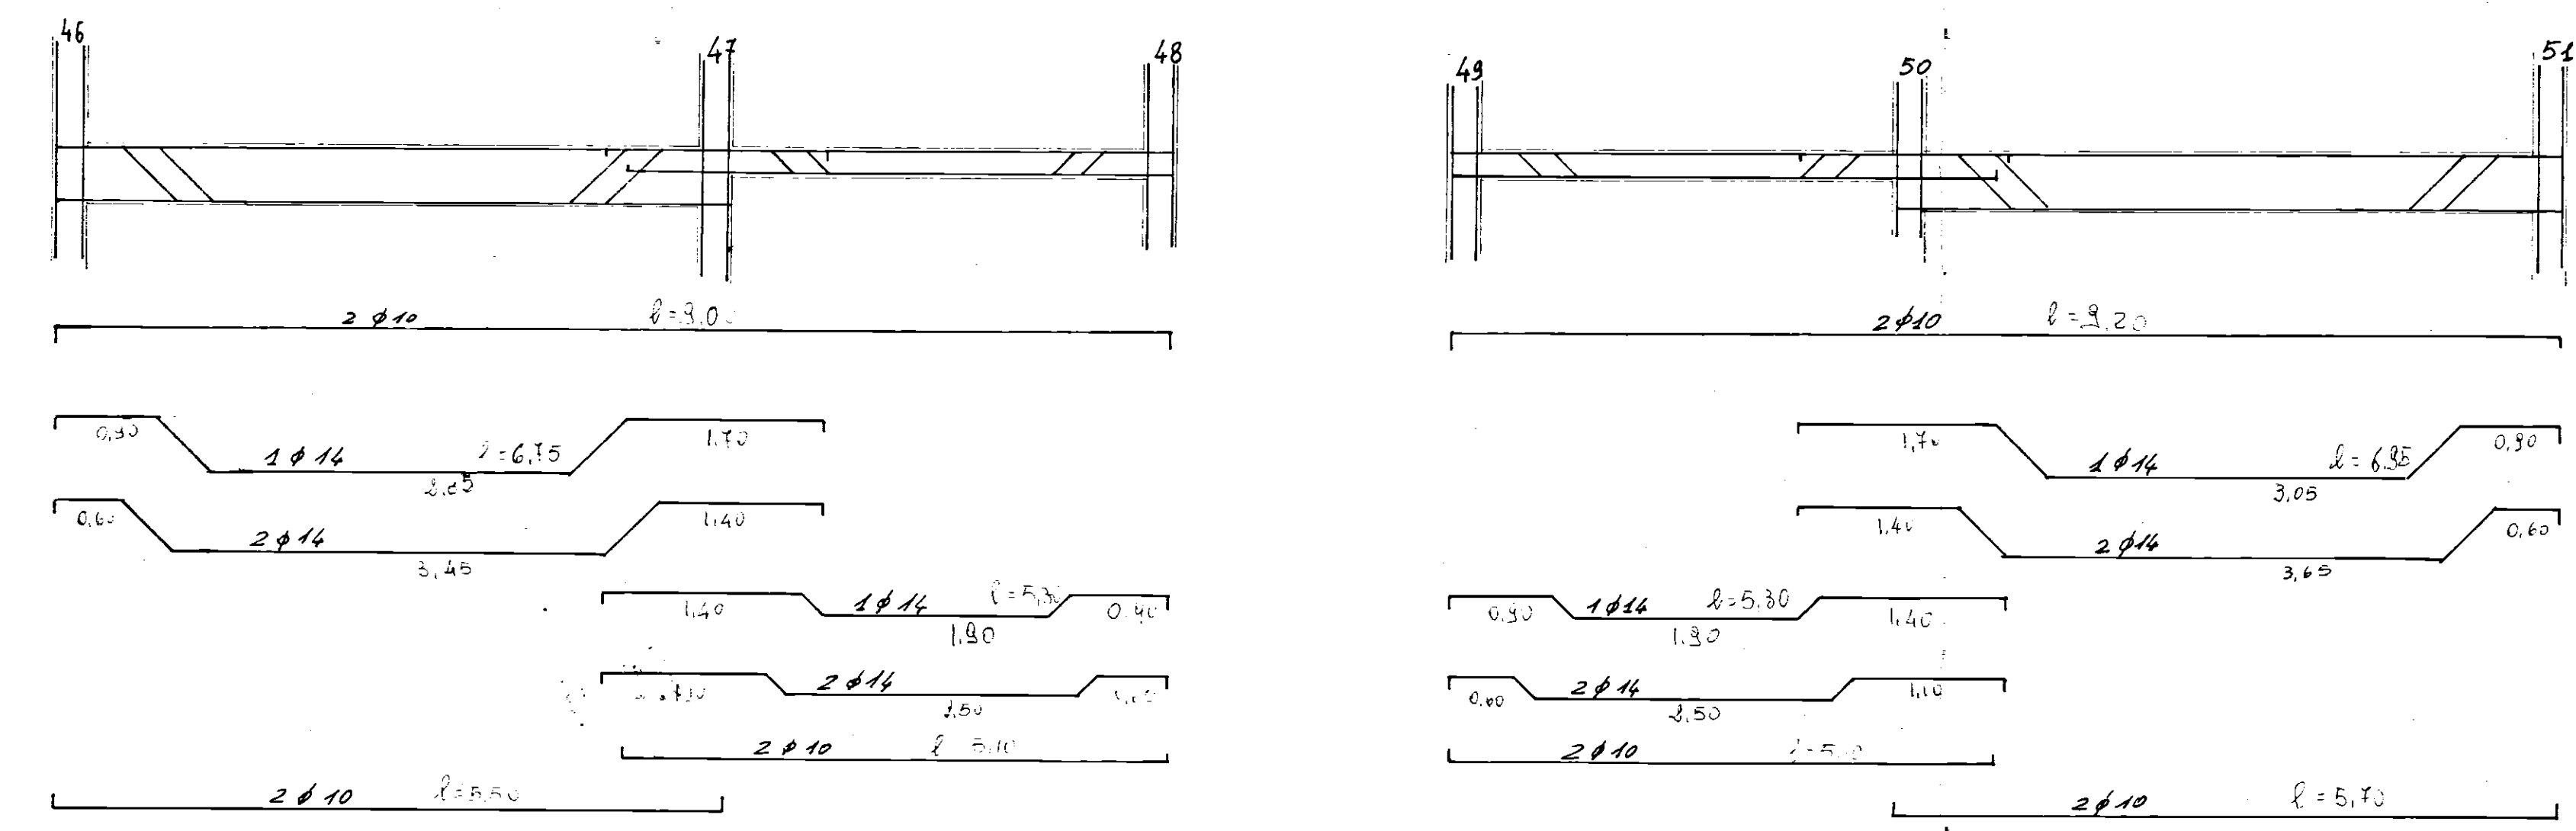

PAL C