

COMPLESSO DI EDILIZIA RESIDENZIALE
IACP DELLA PROVINCIA DI BRINDISI
COMUNE DI VILLA CASTELLI

PROGETTO:
DOTT. ING. PIETRO DE LEONARDIS
VIA FRATELLI ROSSELLI FASANOIBRI

A.R. STUDIO DI ARCHITETTURA
VIA MONTE SANTO 38 ROMA


DOTT. ARCH. GIUSEPPE CAROLI
DOTT. ARCH. UGO MIGLIETTA

IACP VC

PROGETTO ESECUTIVO 1:50


PROSPETTI

11
COPIONE DI PROSPETTO
ARCHITETTURA
DI LEONARDIS
BRINDISI 1974

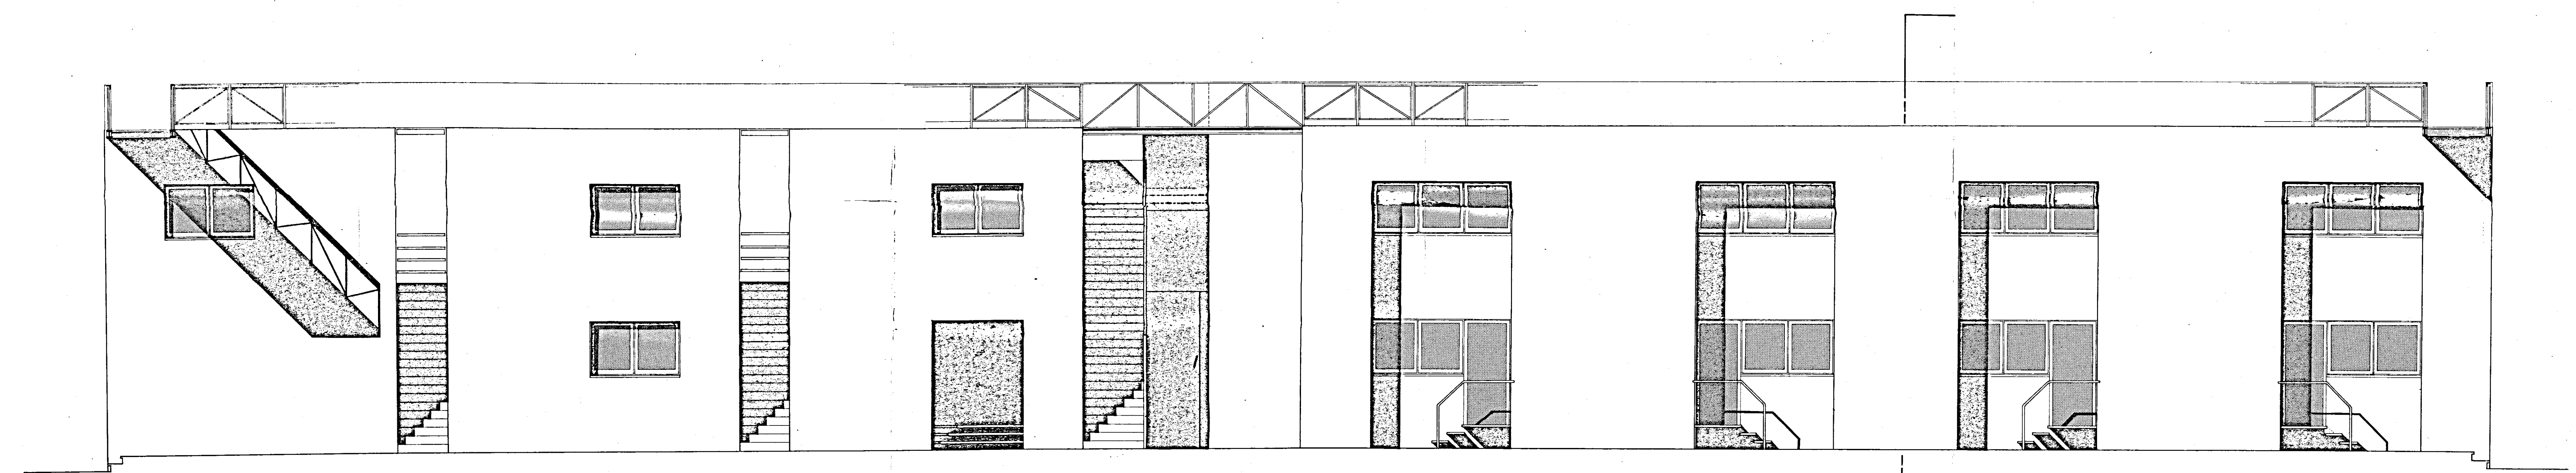


FUORI FINANZIAMENTO

PROSPETTI INTERNI

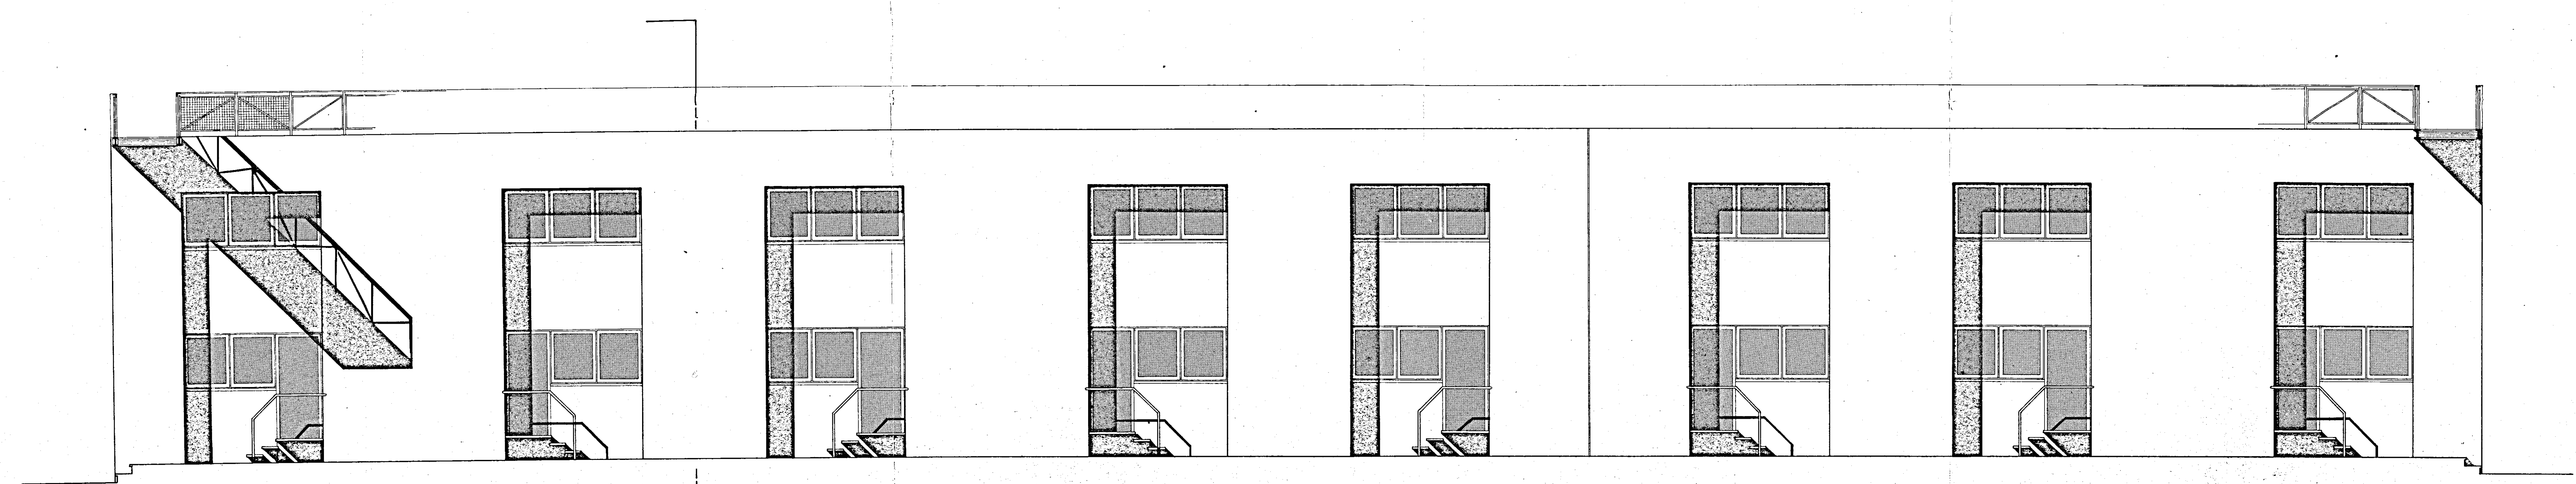

FUORI FINANZIAMENTO

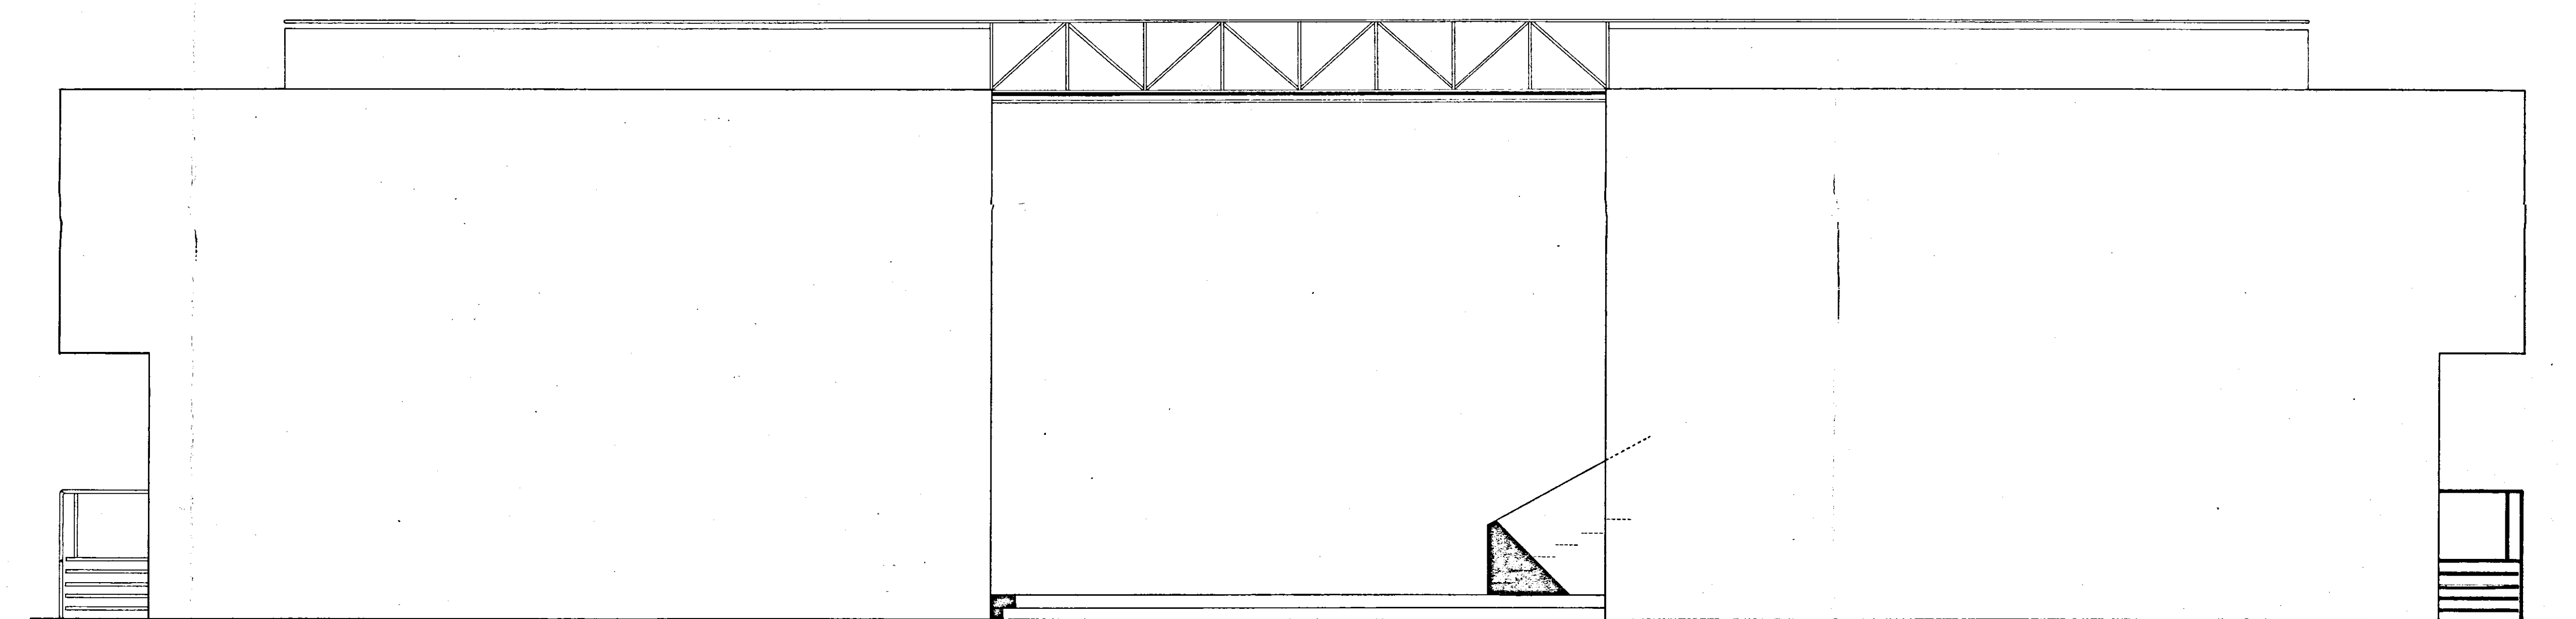

PROSPETTI LATERALI

