



PIANO RIALZATO

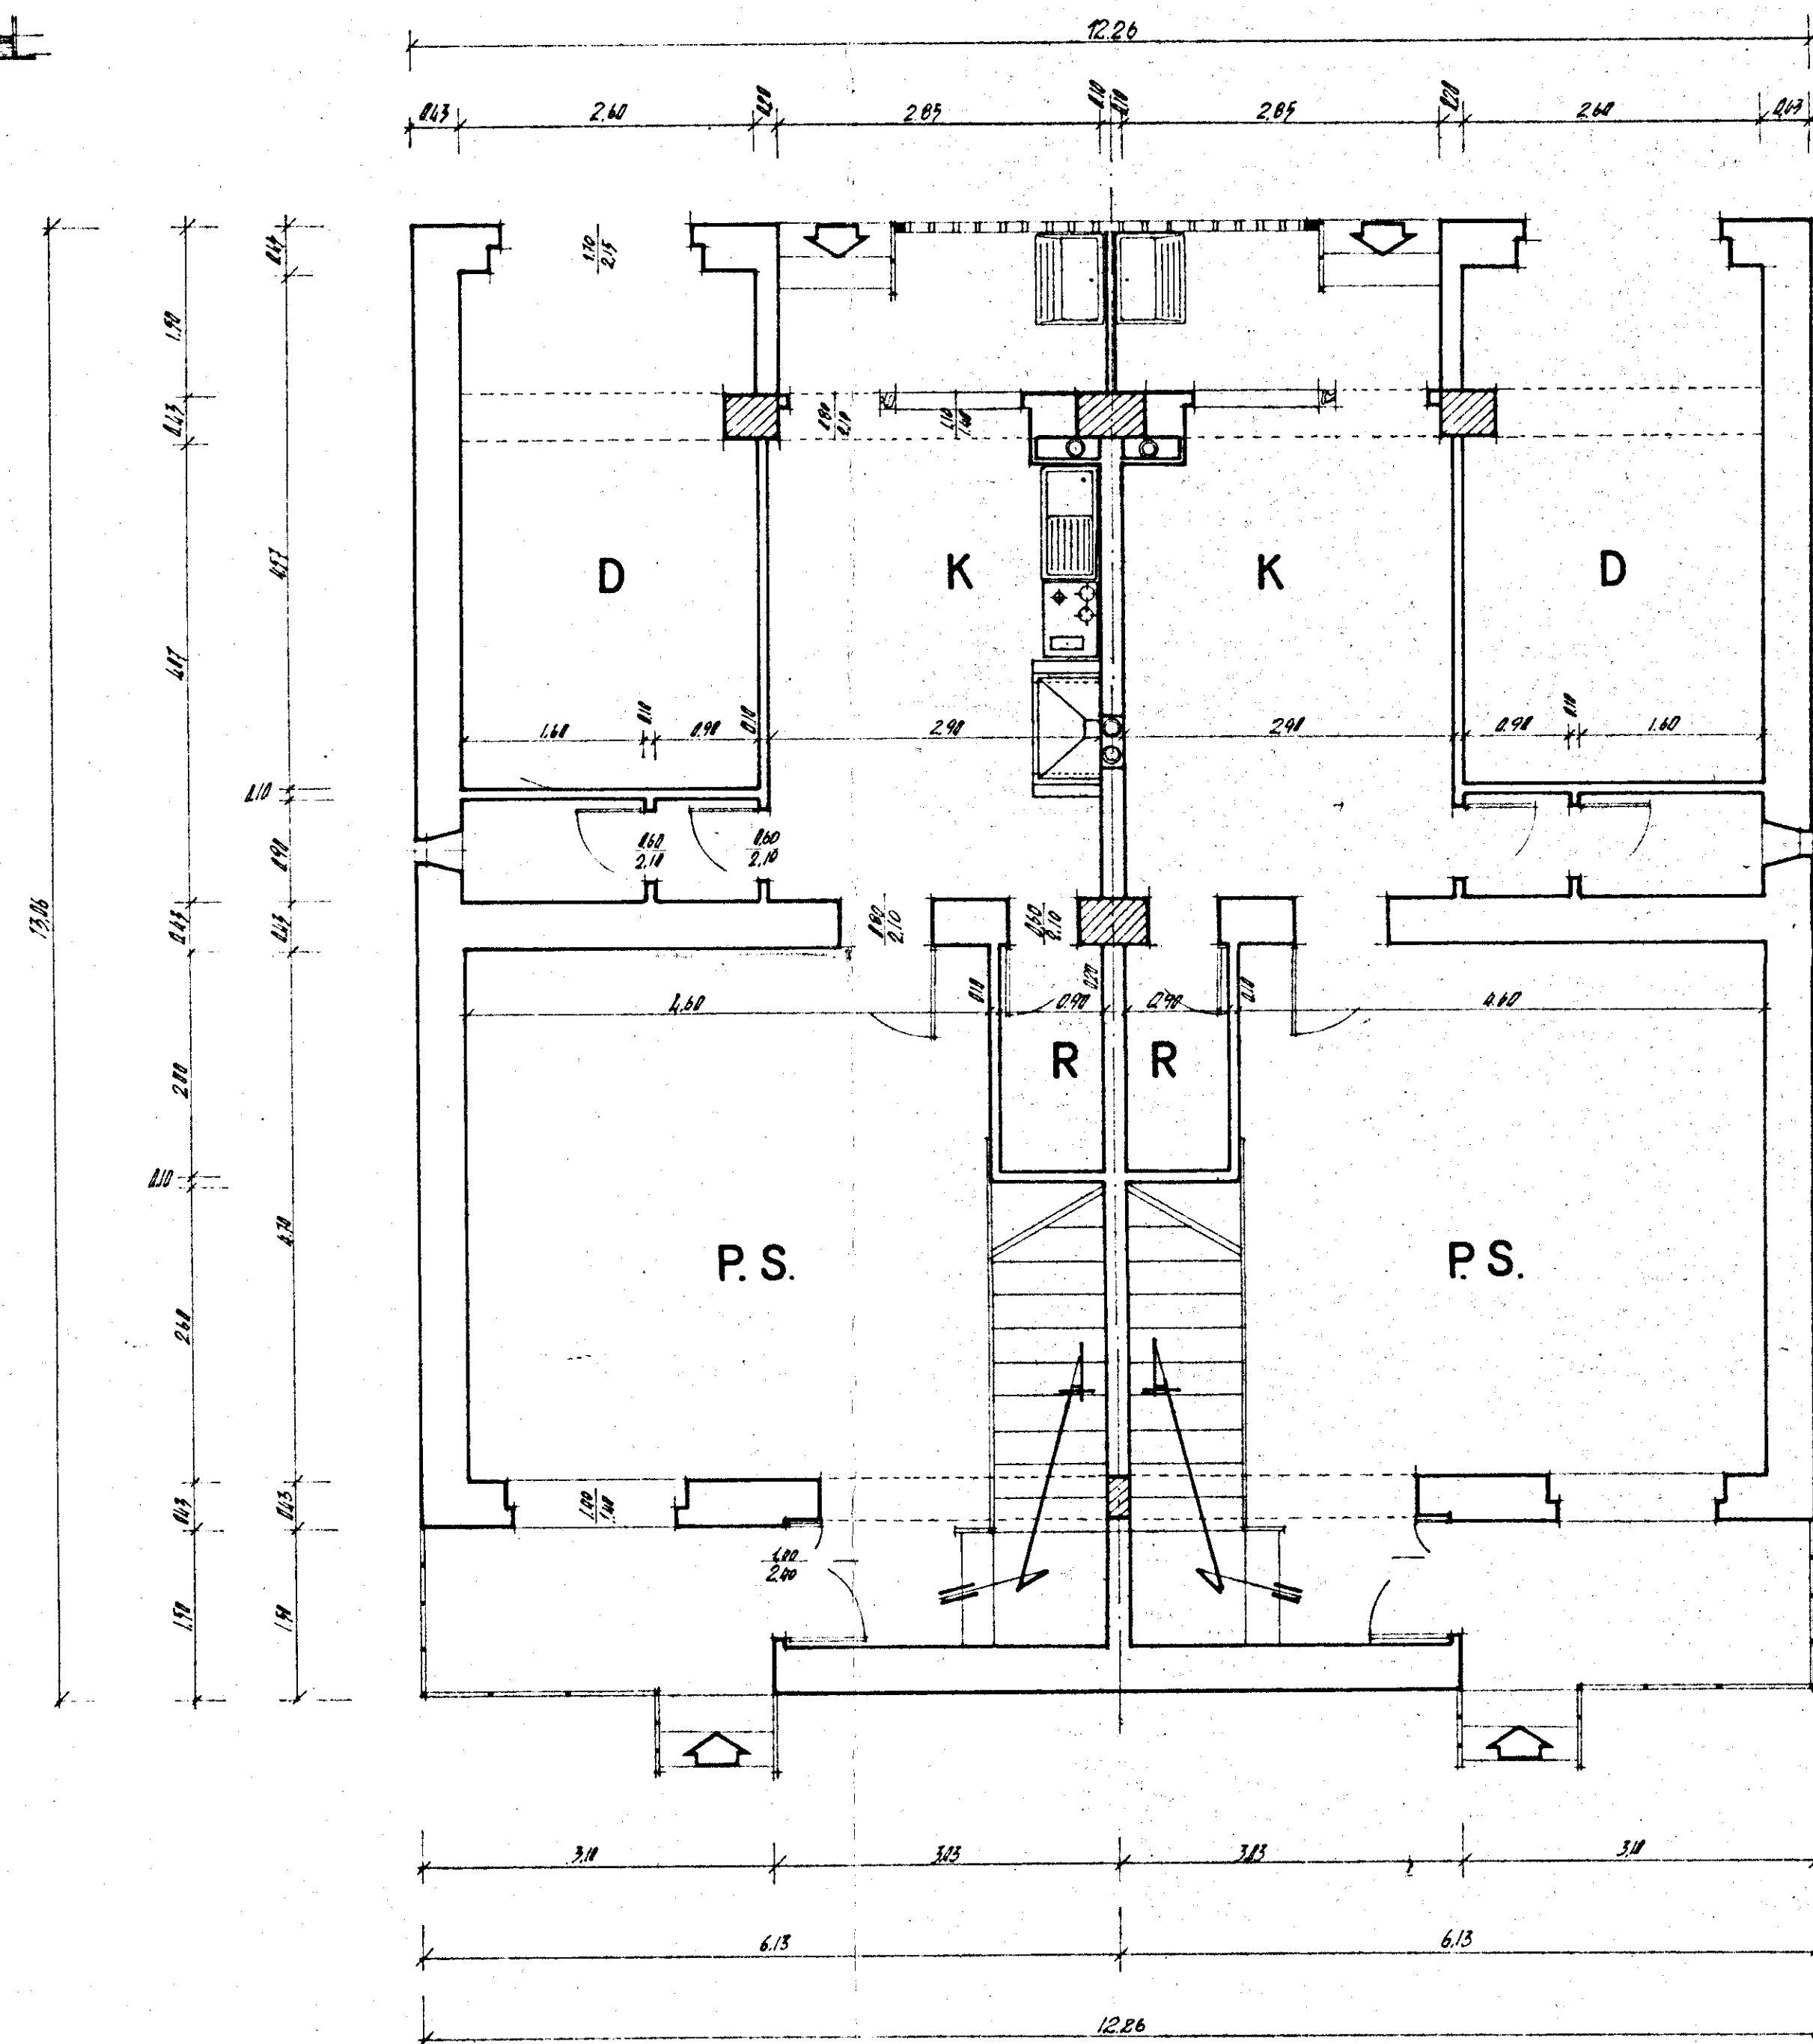

Prima Piana

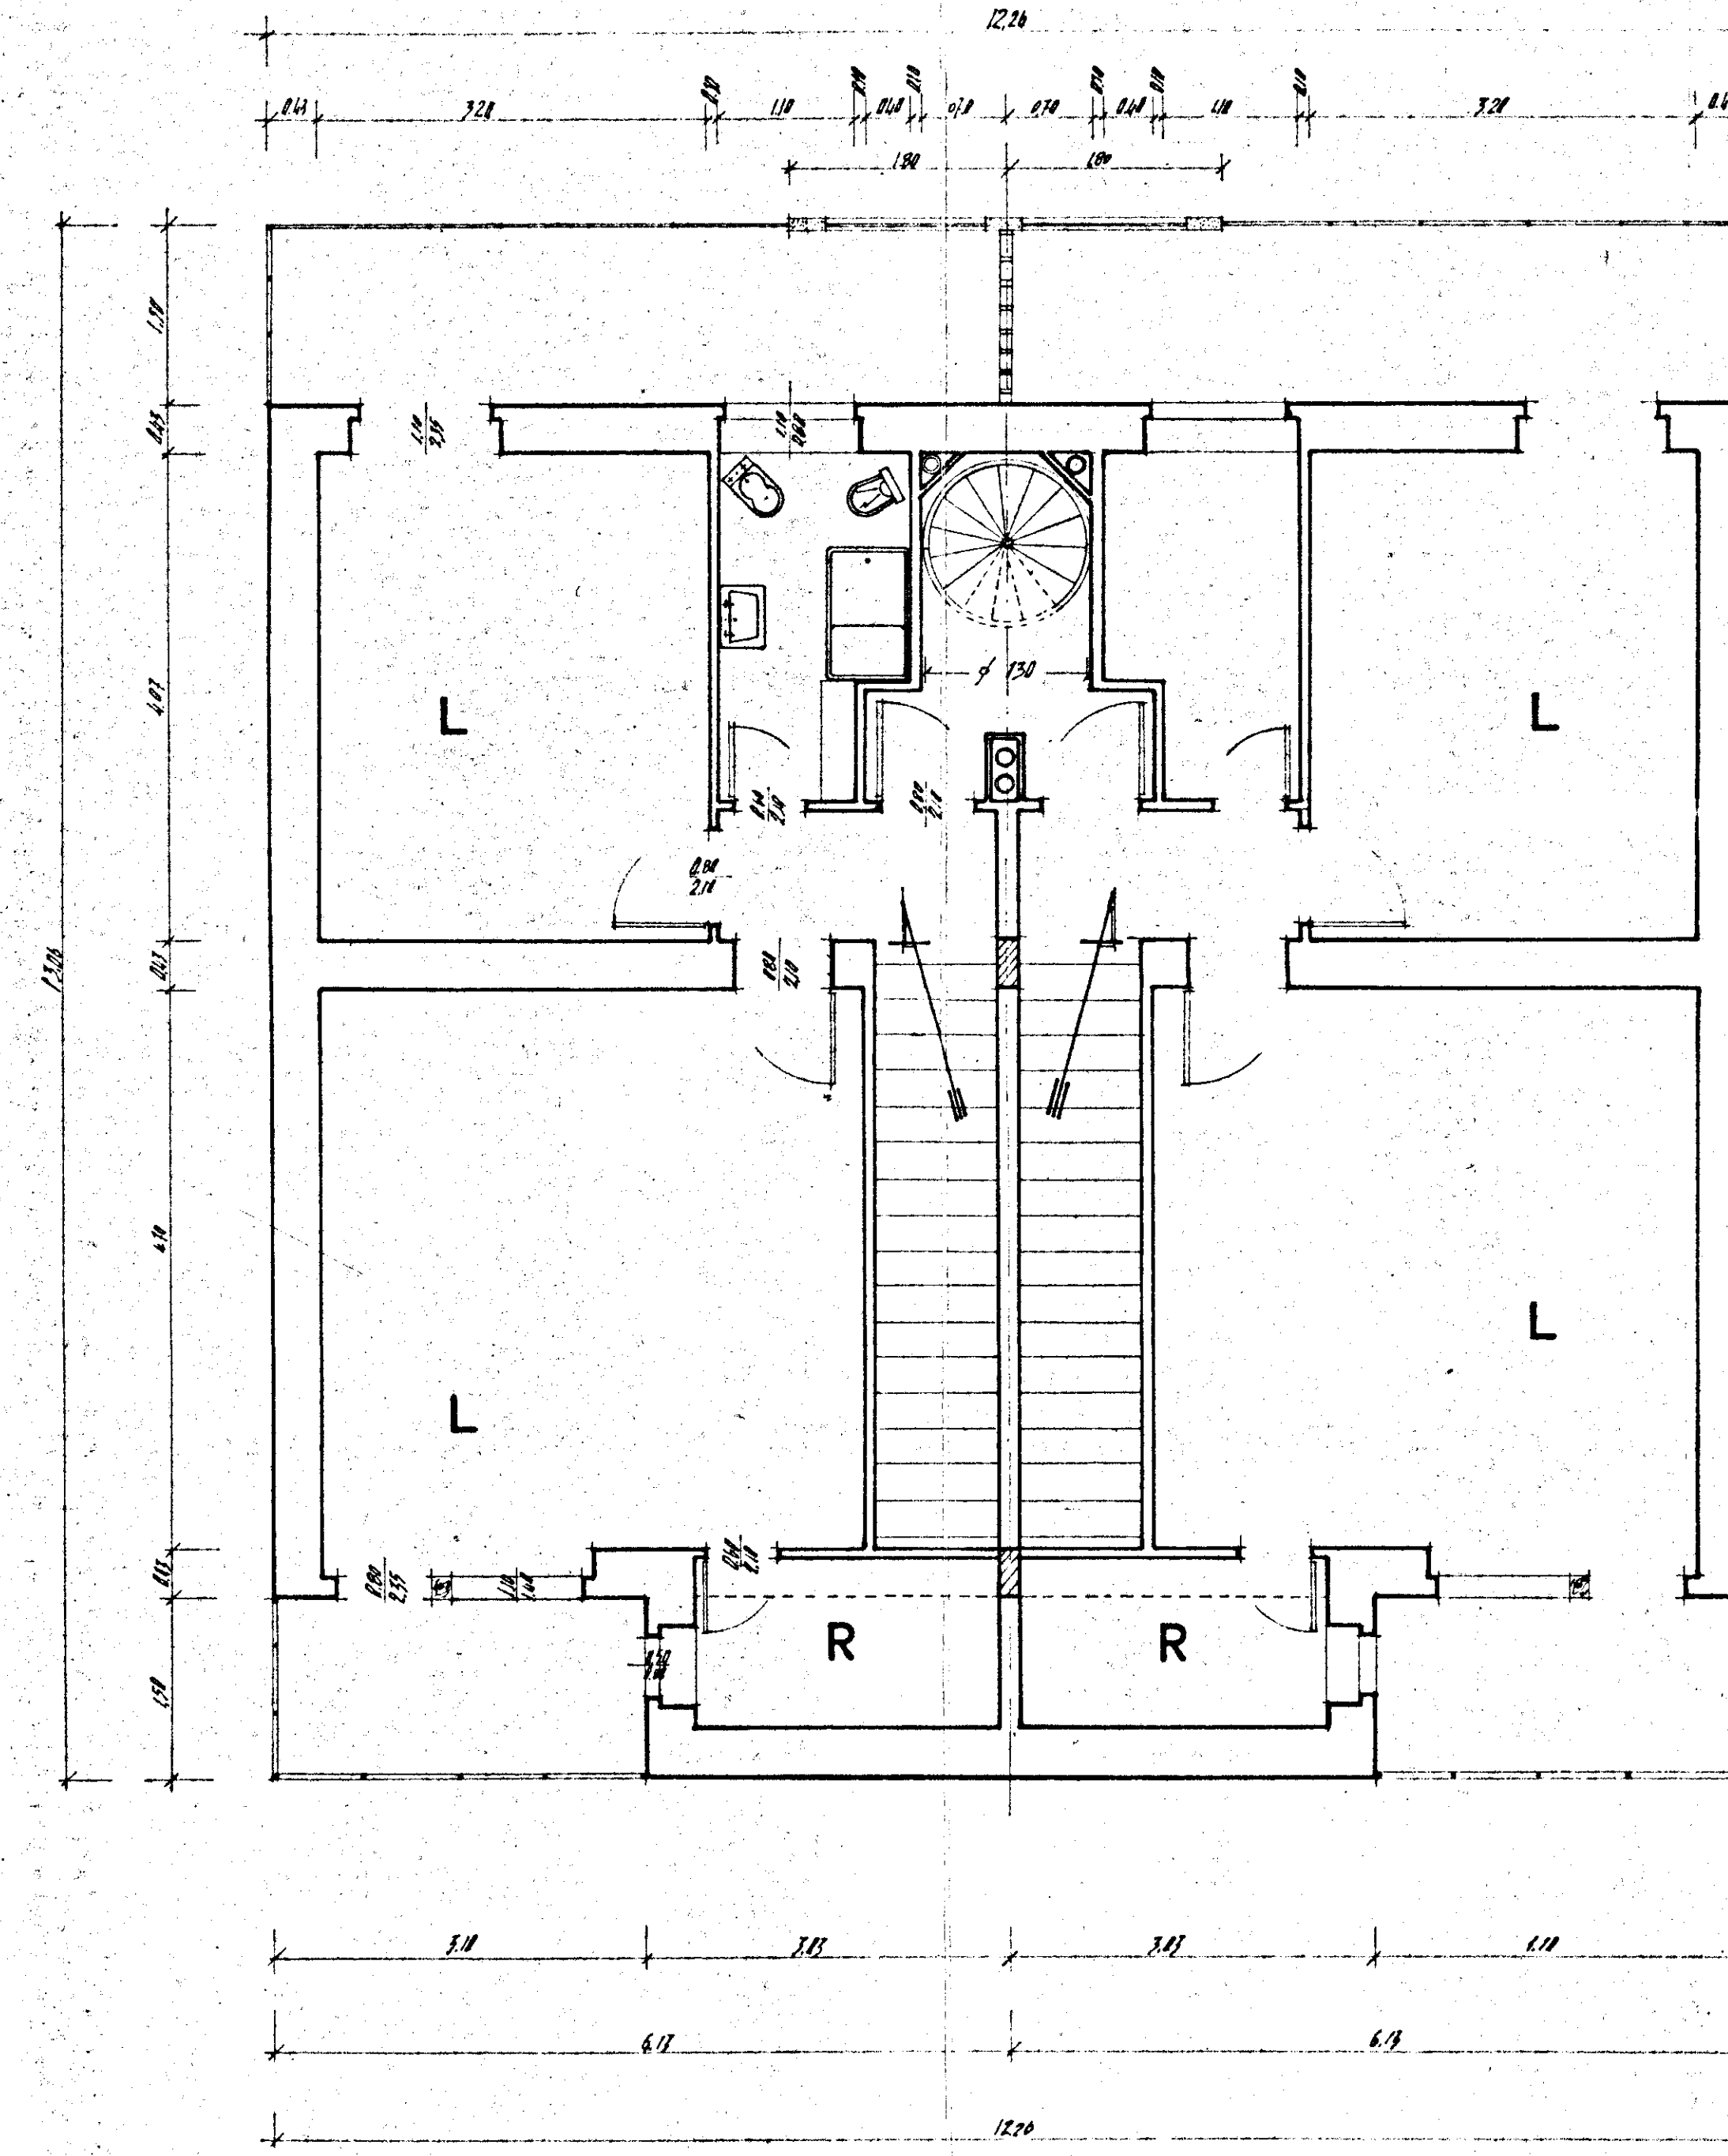

Pianta Terrazza

