


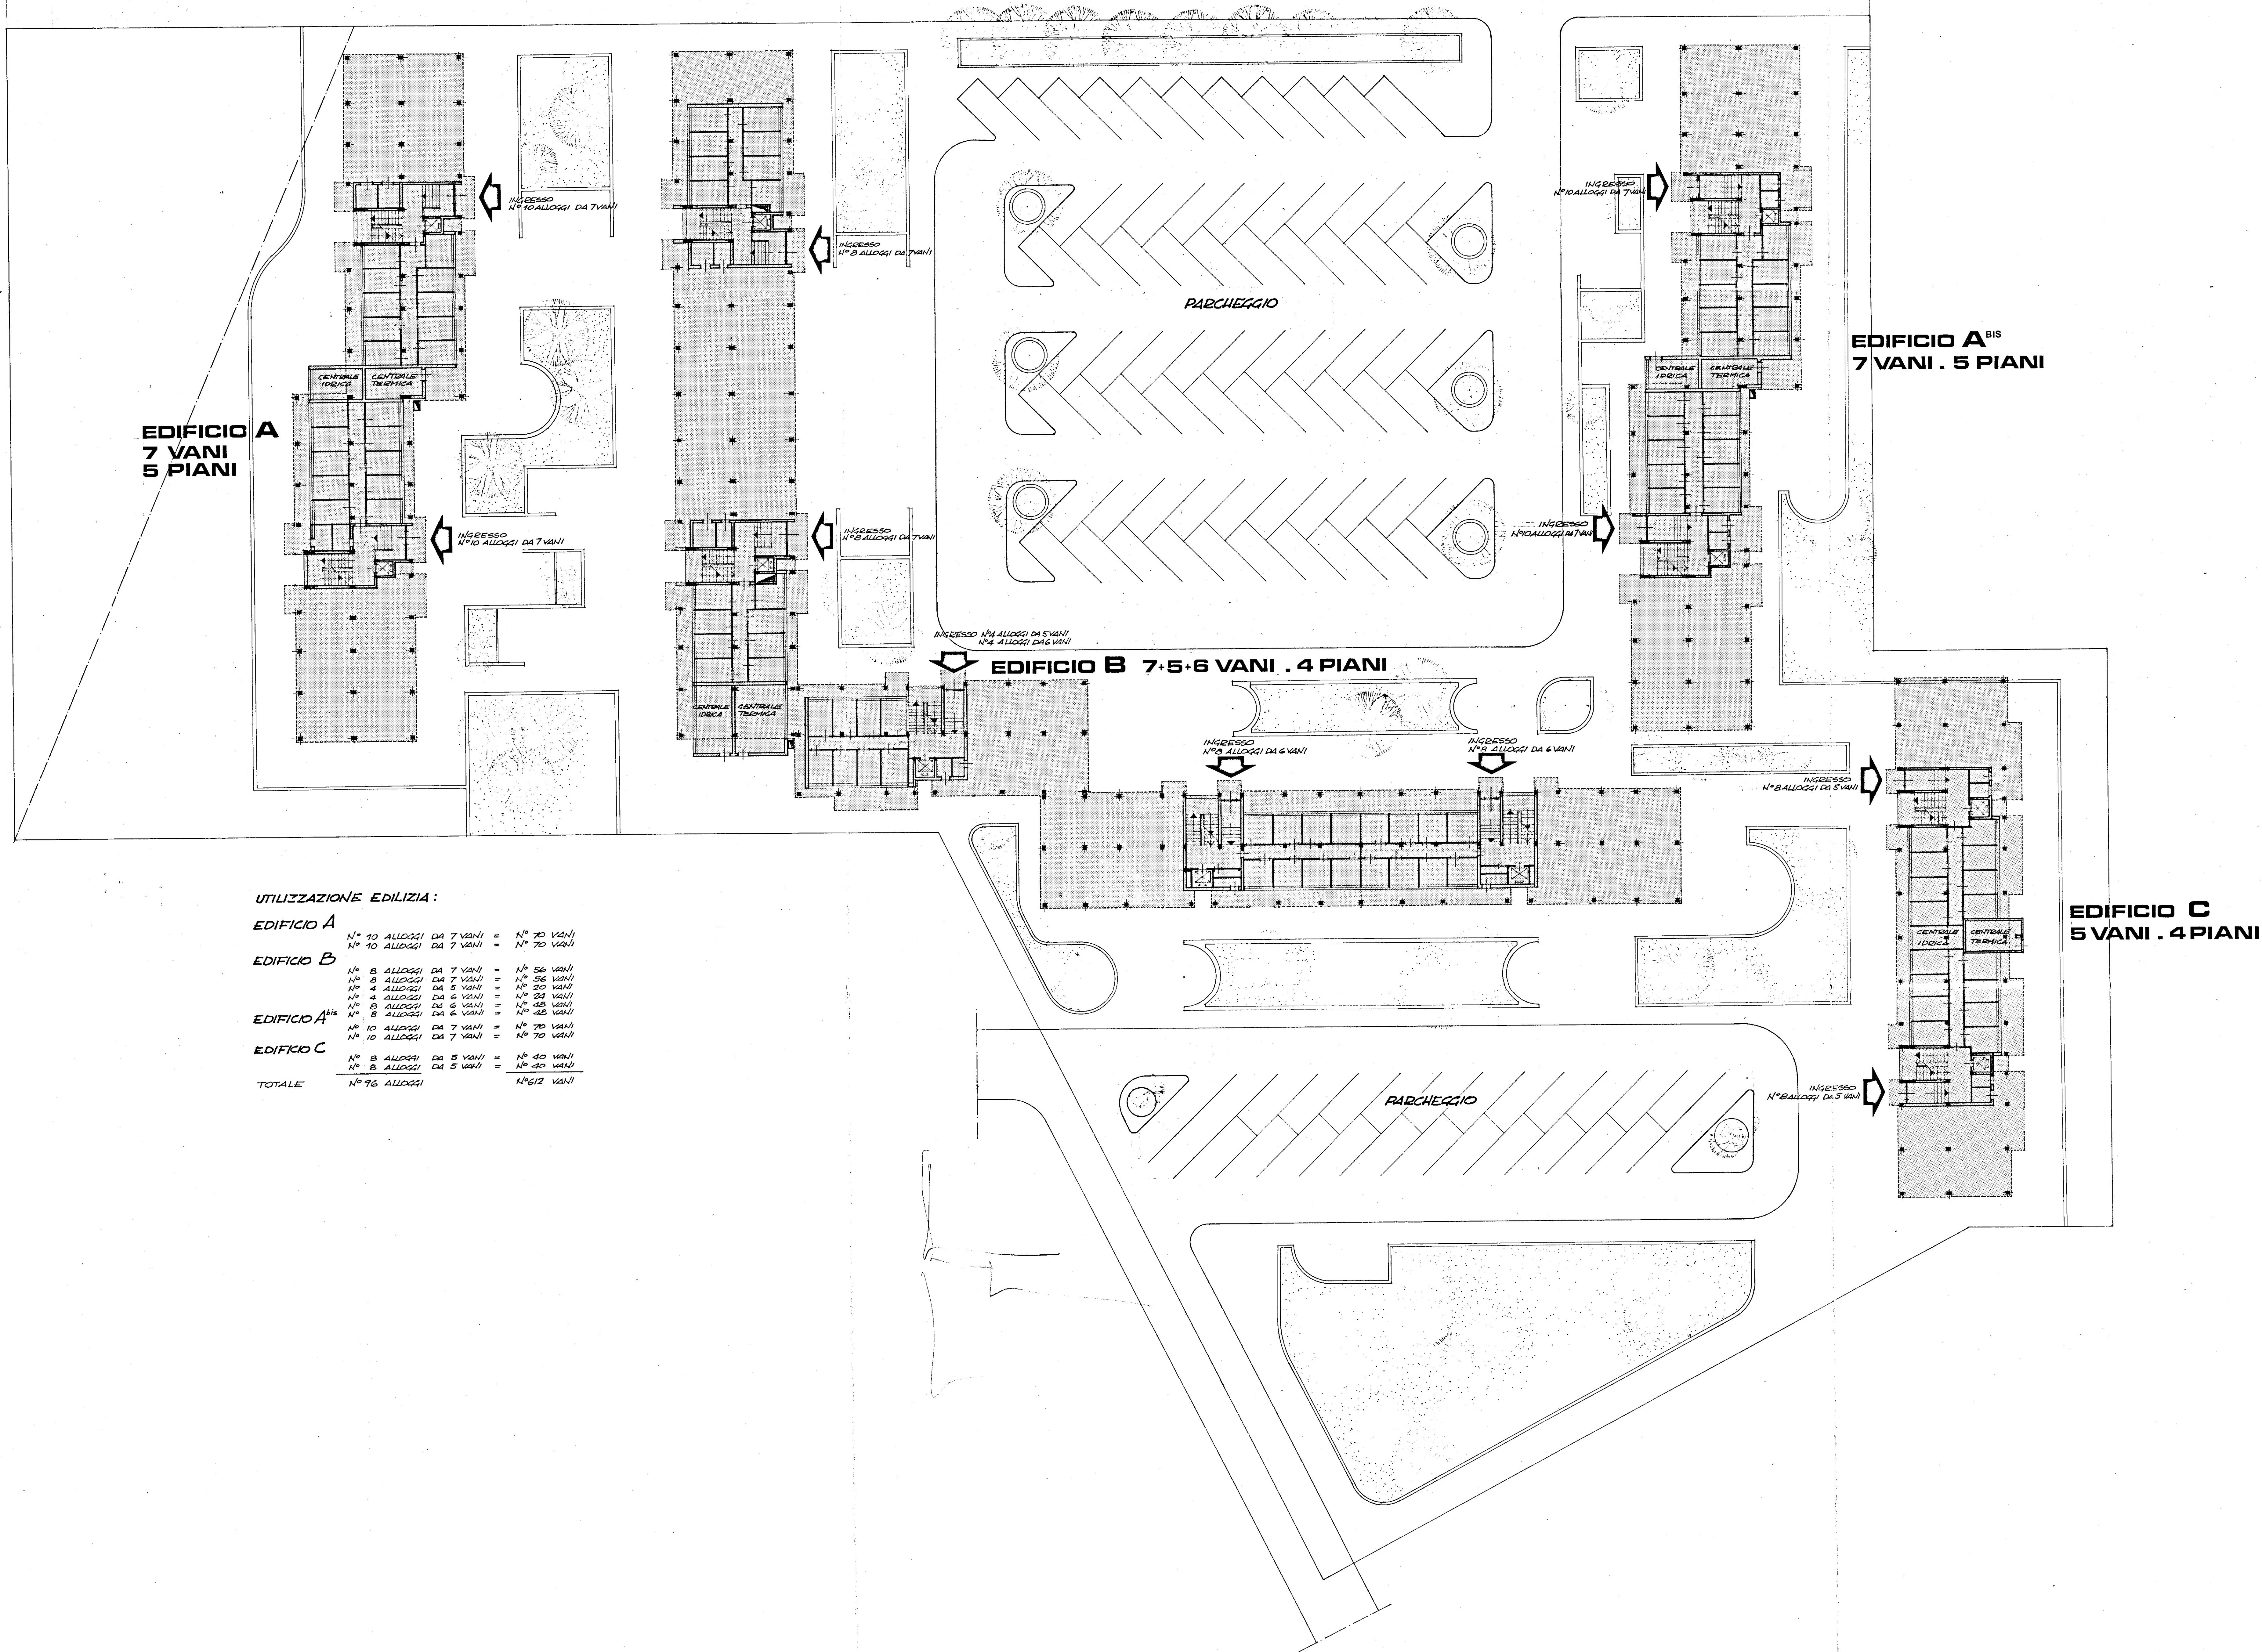

UTILIZZAZIONE EDILIZIA:

EDIFICIO A

N° 10 ALLOGGI DA 7 VANI = N° 70 VANI
N° 10 ALLOGGI DA 7 VANI = N° 70 VANI

EDIFICIO B

N° 8 ALLOGGI DA 7 VANI = N° 56 VANI
N° 8 ALLOGGI DA 7 VANI = N° 56 VANI
N° 4 ALLOGGI DA 5 VANI = N° 20 VANI
N° 4 ALLOGGI DA 6 VANI = N° 24 VANI
N° 8 ALLOGGI DA 6 VANI = N° 48 VANI
N° 8 ALLOGGI DA 6 VANI = N° 48 VANI

EDIFICIO A^{bis}

N° 10 ALLOGGI DA 7 VANI = N° 70 VANI
N° 10 ALLOGGI DA 7 VANI = N° 70 VANI

EDIFICIO C

N° 8 ALLOGGI DA 5 VANI = N° 40 VANI
N° 8 ALLOGGI DA 5 VANI = N° 40 VANI

TOTALE

N° 96 ALLOGGI N° 212 VANI

GESTIONE CASE LAVORATORI		INTERVENTO N. 1211		I.A.C.P. BRINDISI	
LEGGE 16/2/63 N° 60		3° TRIENNIO			
PROGETTO PRELIMINARE PER COSTRUZIONE DI ALLOGGI IN BRINDISI-QUARTIERE SANT'ELIA		DATA	AUG	N°	2
		5/12/79			
PLANIMETRIA SISTEMAZIONI ESTERNE		1/200			
Dott. Arch. E. NESPEGA	Edilizia				
Dott. Ing. A. CORRADO	Edilizia				
Dott. Ing. F. CARADORINI	Prog. e Costi				
Dott. Ing. M. BOLOGNESE	Strutt. e Calc.				
Dott. Ing. N. VIVARELLI	Imp. Tecnici				