


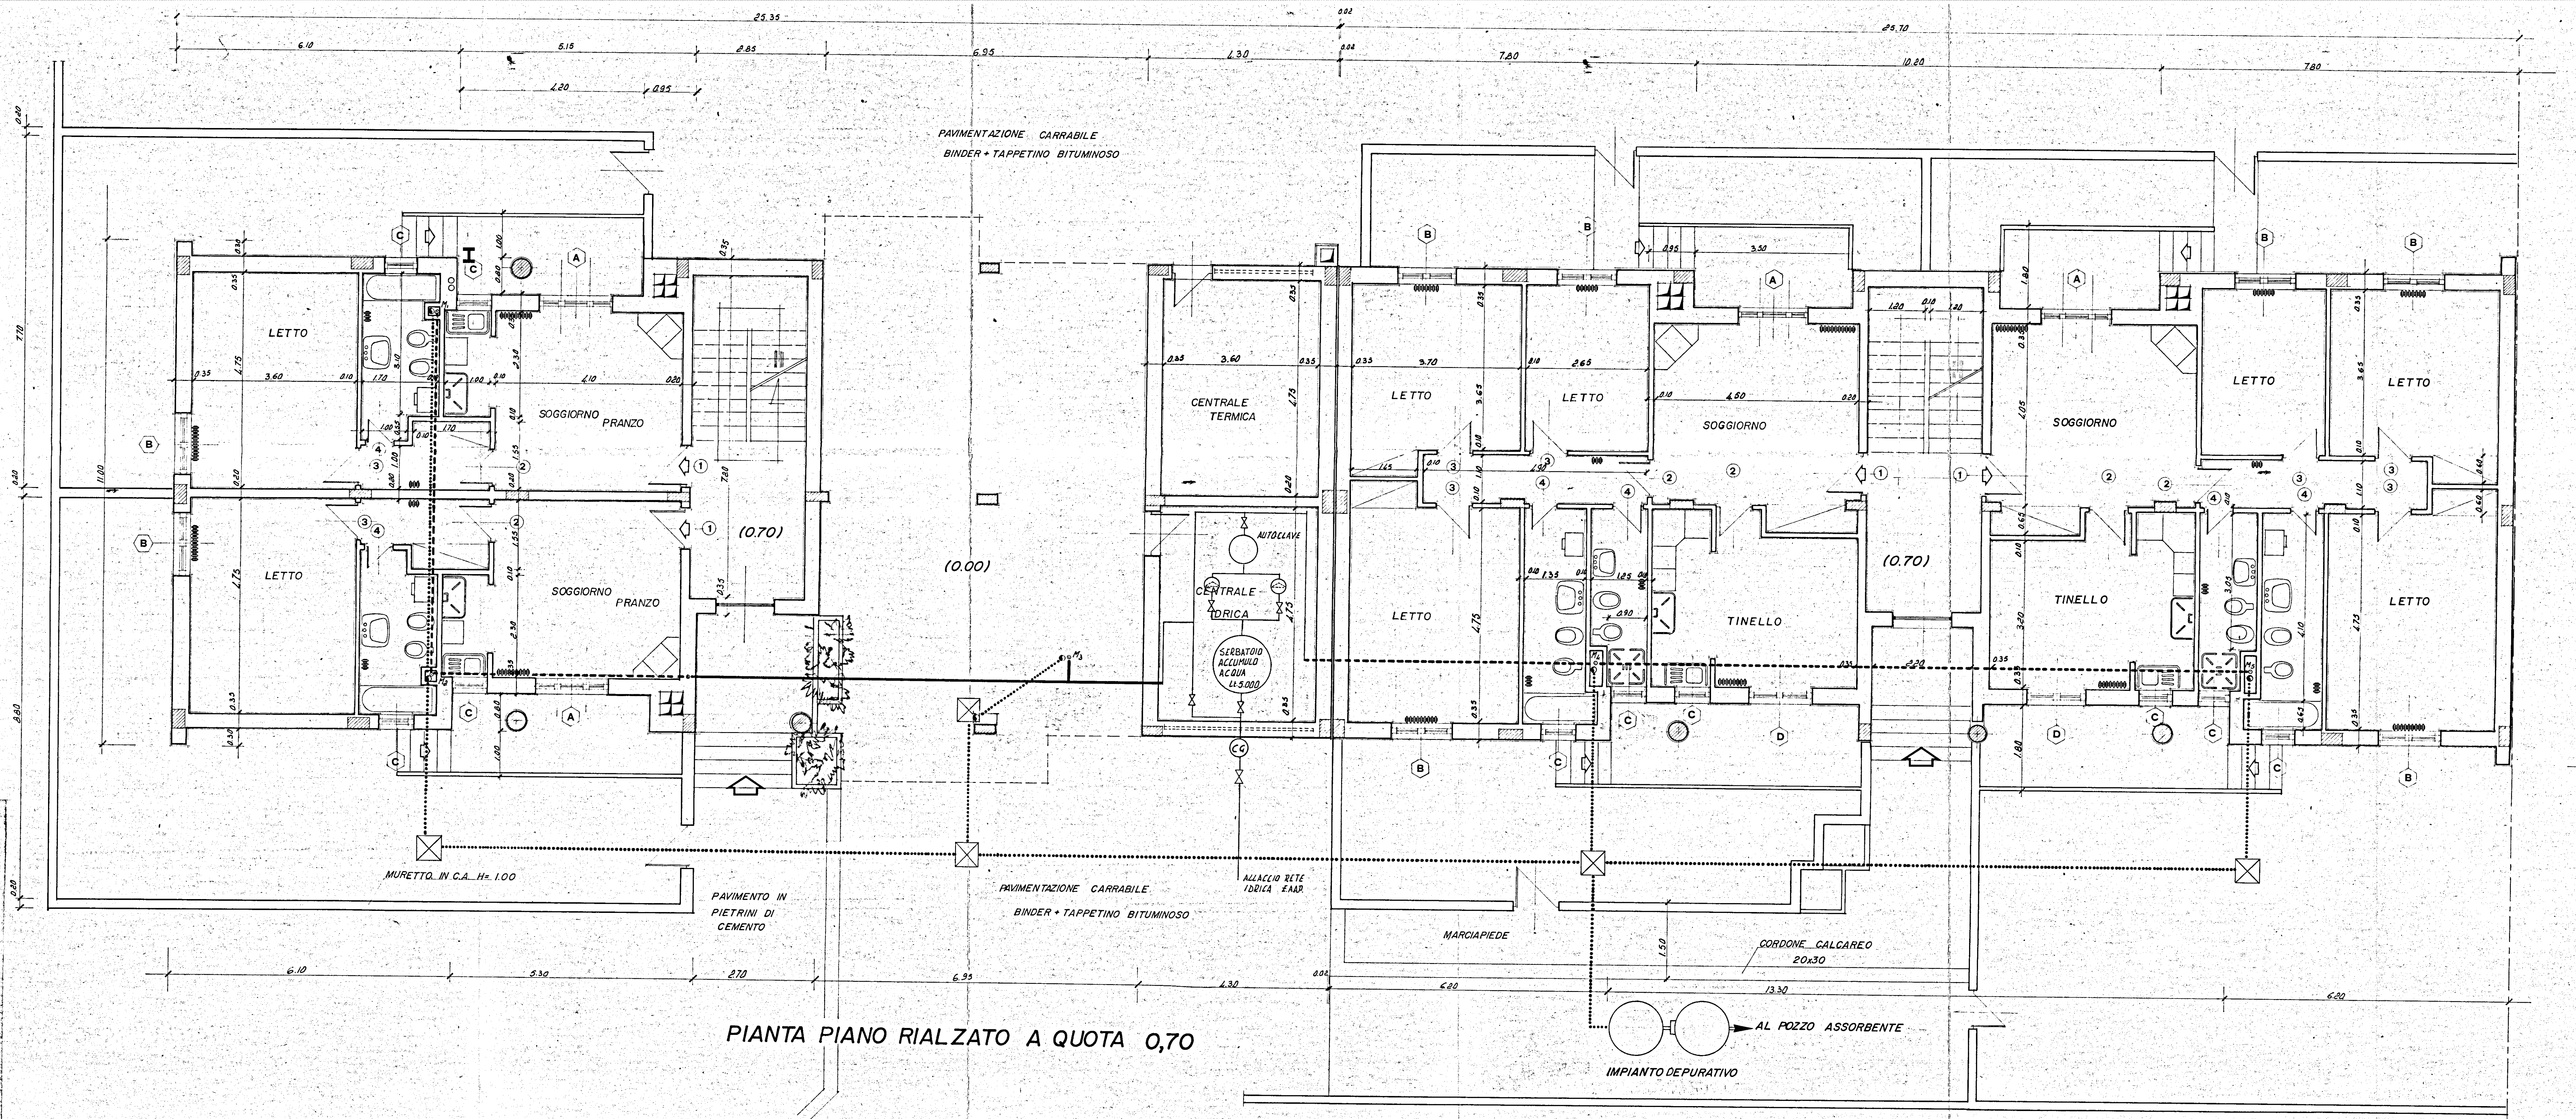

PROGETTO: *Galdan* *Desi*
DOTT.ING. A. MALDARI - DOTT. ARCH. F. CUTRI

PIANTA PIANO RIALZATO A QUOTA 0,70