ISTITUTO AUTONOMO CASE POPOLARI
PER LA PROVINCIA DI BRINDISI

COSTRUZIONE DI CASE POPOLARI
IN ORIA
DI CUI ALLA LEGGE 14-11-1962 N° 1676

PROSPETTI SCALA 1:100

PROSPETTO ANTERIORE

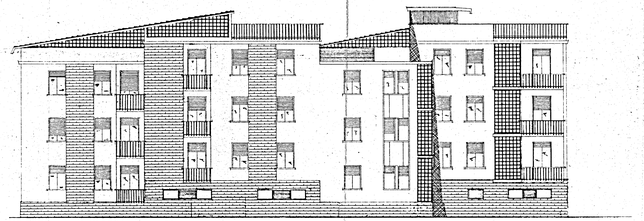

PROSPETTO POSTERIORE

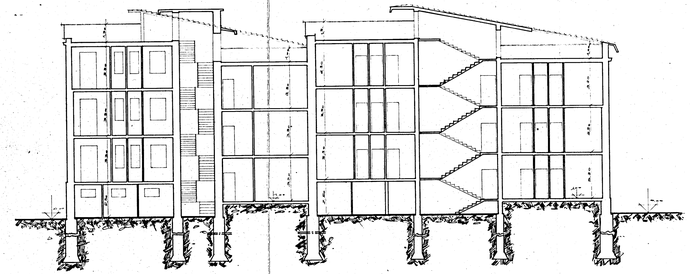

SEZIONE LONGITUDINALE