PIAZZA MARCANTO CIV. 5

2,68+
16.50
19,18+
0,50+
1.10
20,78

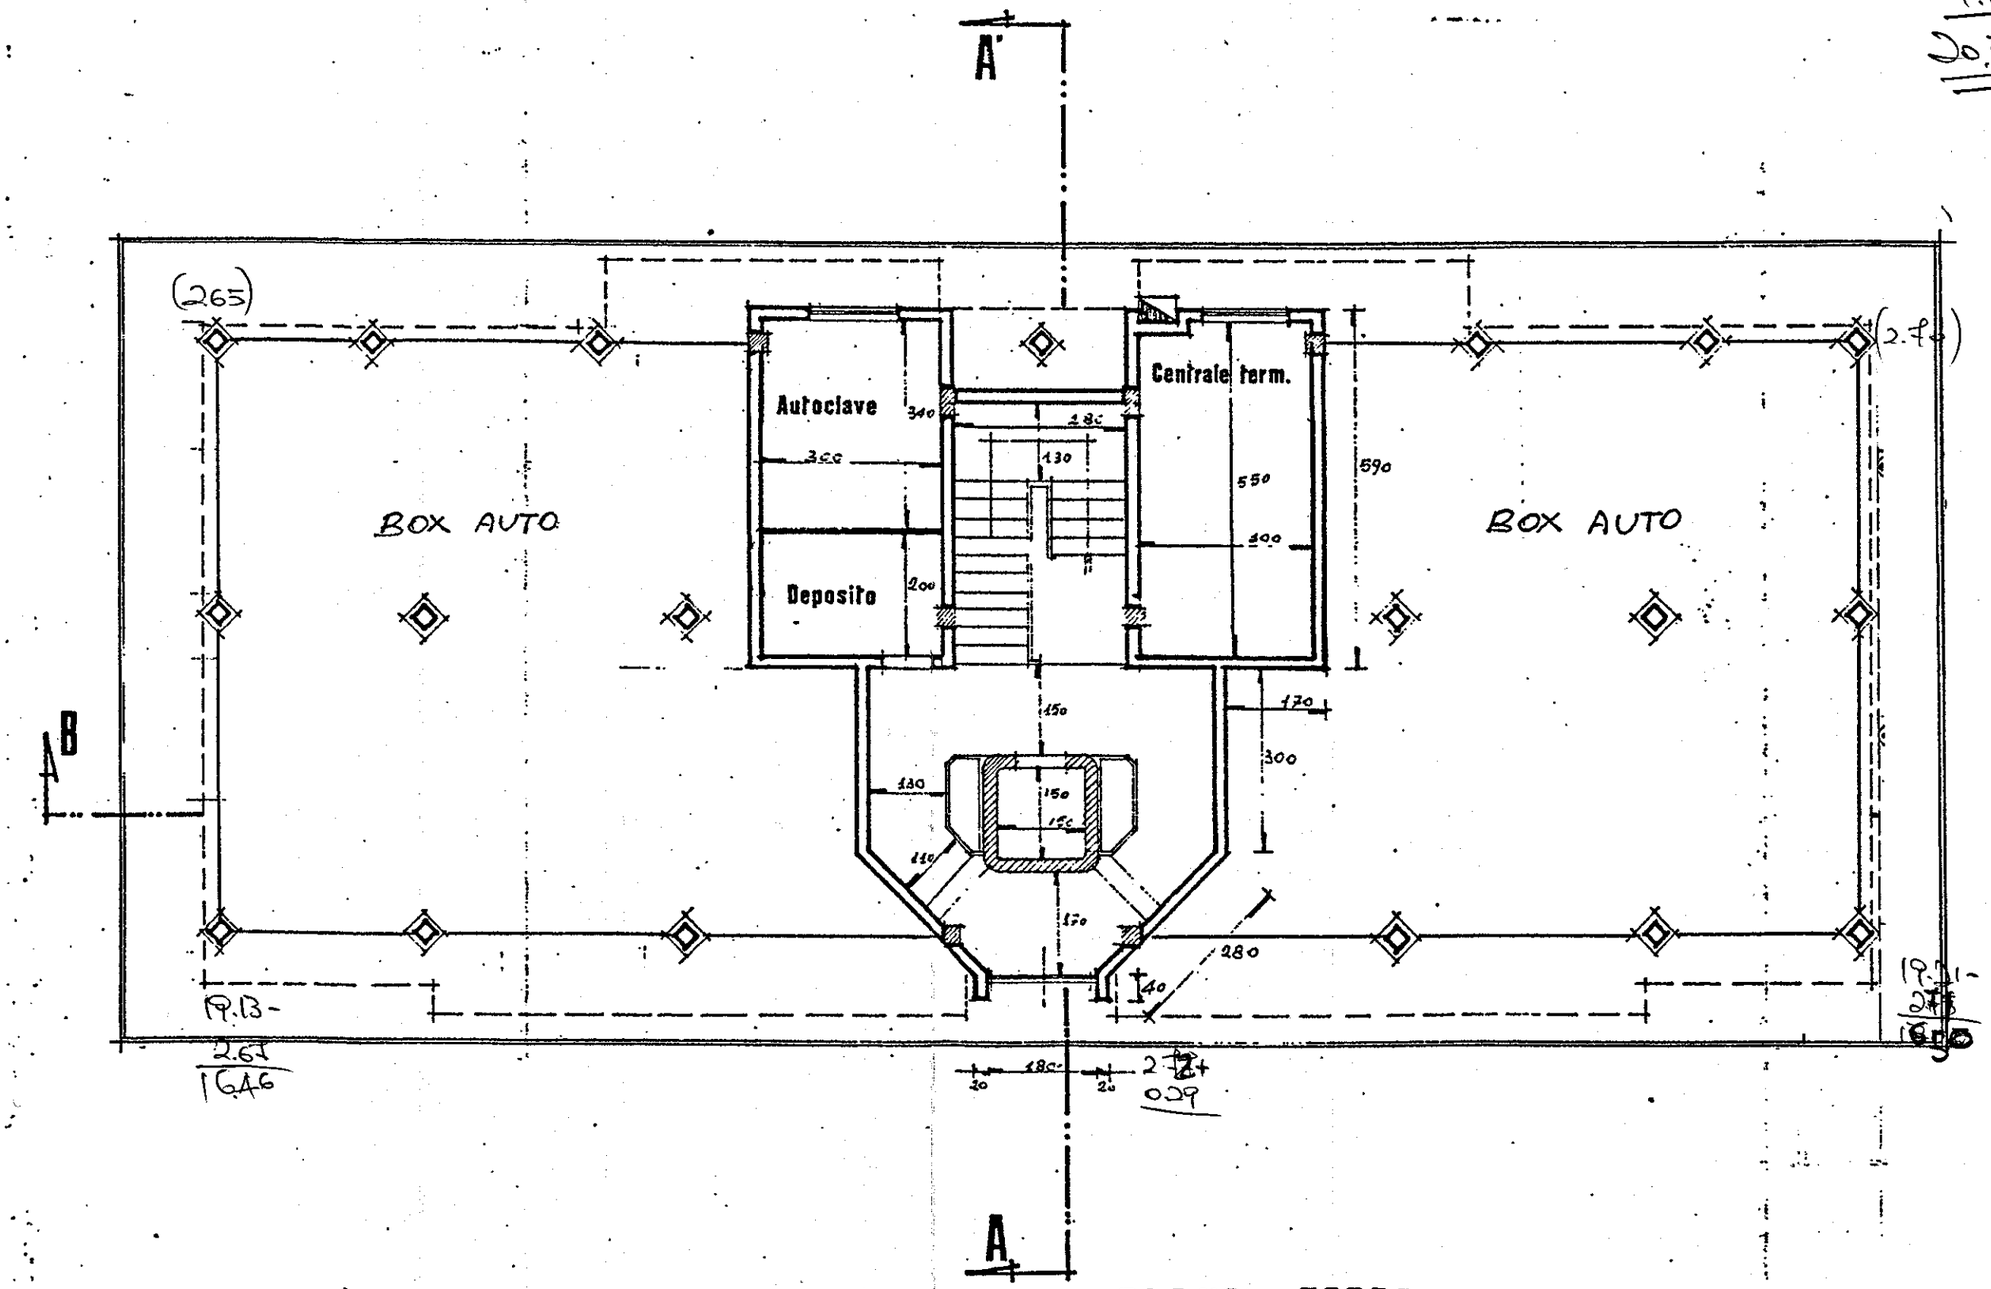

PIANO TERRA