


**IVAP S.p.A.**  
BARI - SS. 96 Km. 4 + 200  
Telef. 34.09.33 - 34.00.32 - 34.01.37

DIS. N. 73/179  
SCALA 1:1  
DATA 24/5/973  
DIS. CDL.  
CONTR.  
CAT.

CENTRO SOCIALE

Particolare parete cieca  
Sezione verticale

I.V.A.P. S.p.A.

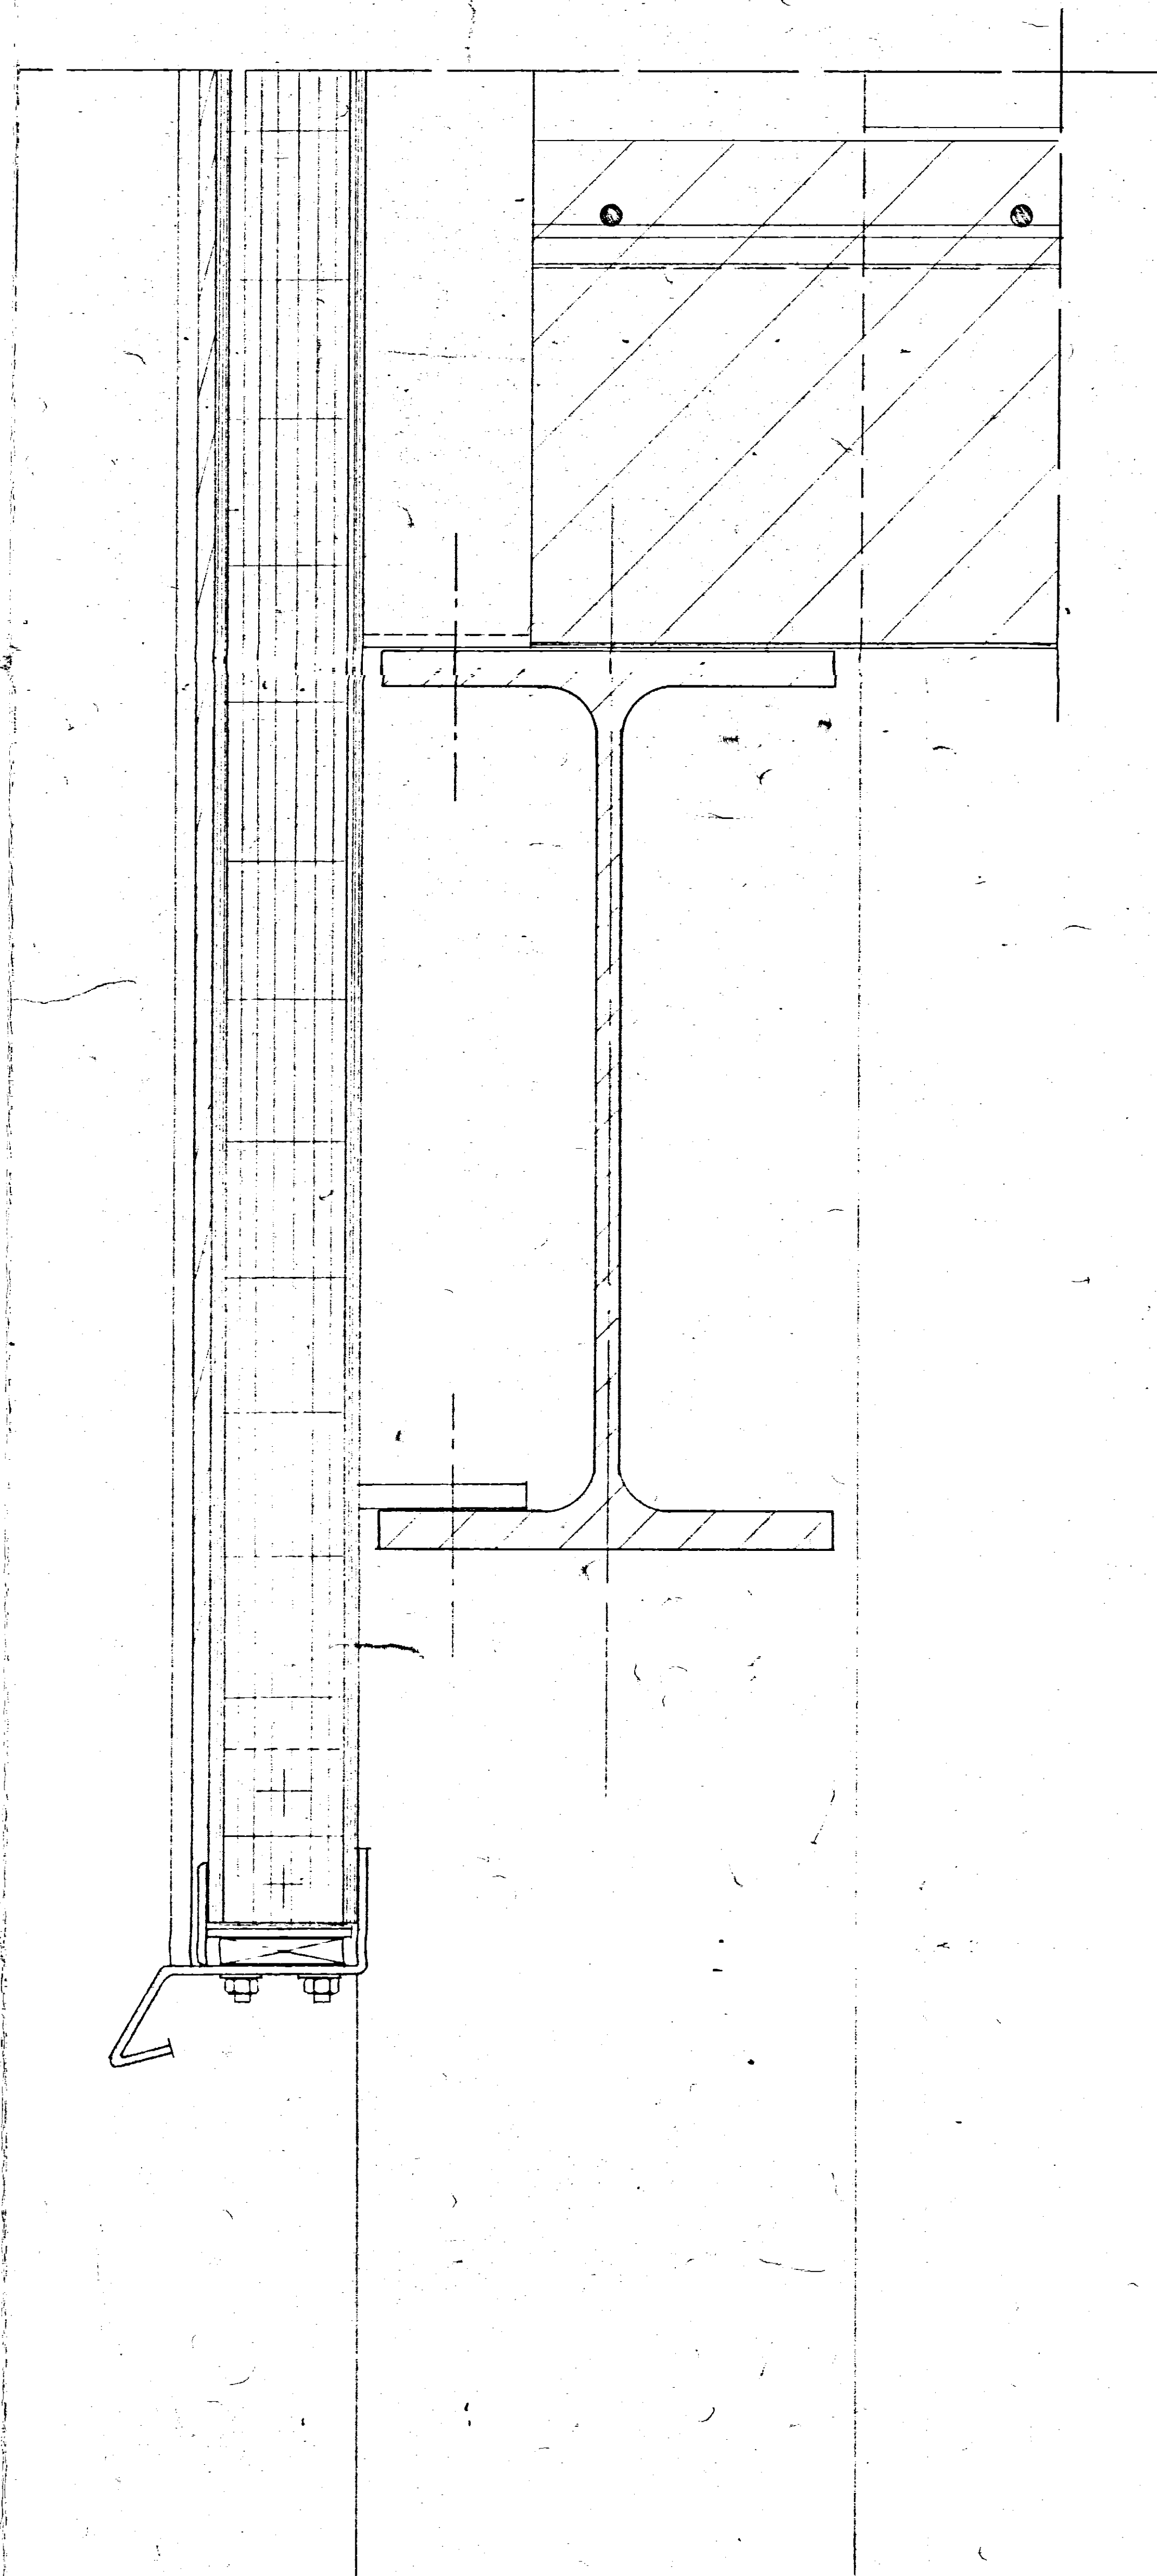


TUBO 35x20

PROFILI A L 40x60x10

CONGIUNTO IN ALLUMINIO ANODIZZATO

GUARNIZIONE IN NEOPRENE

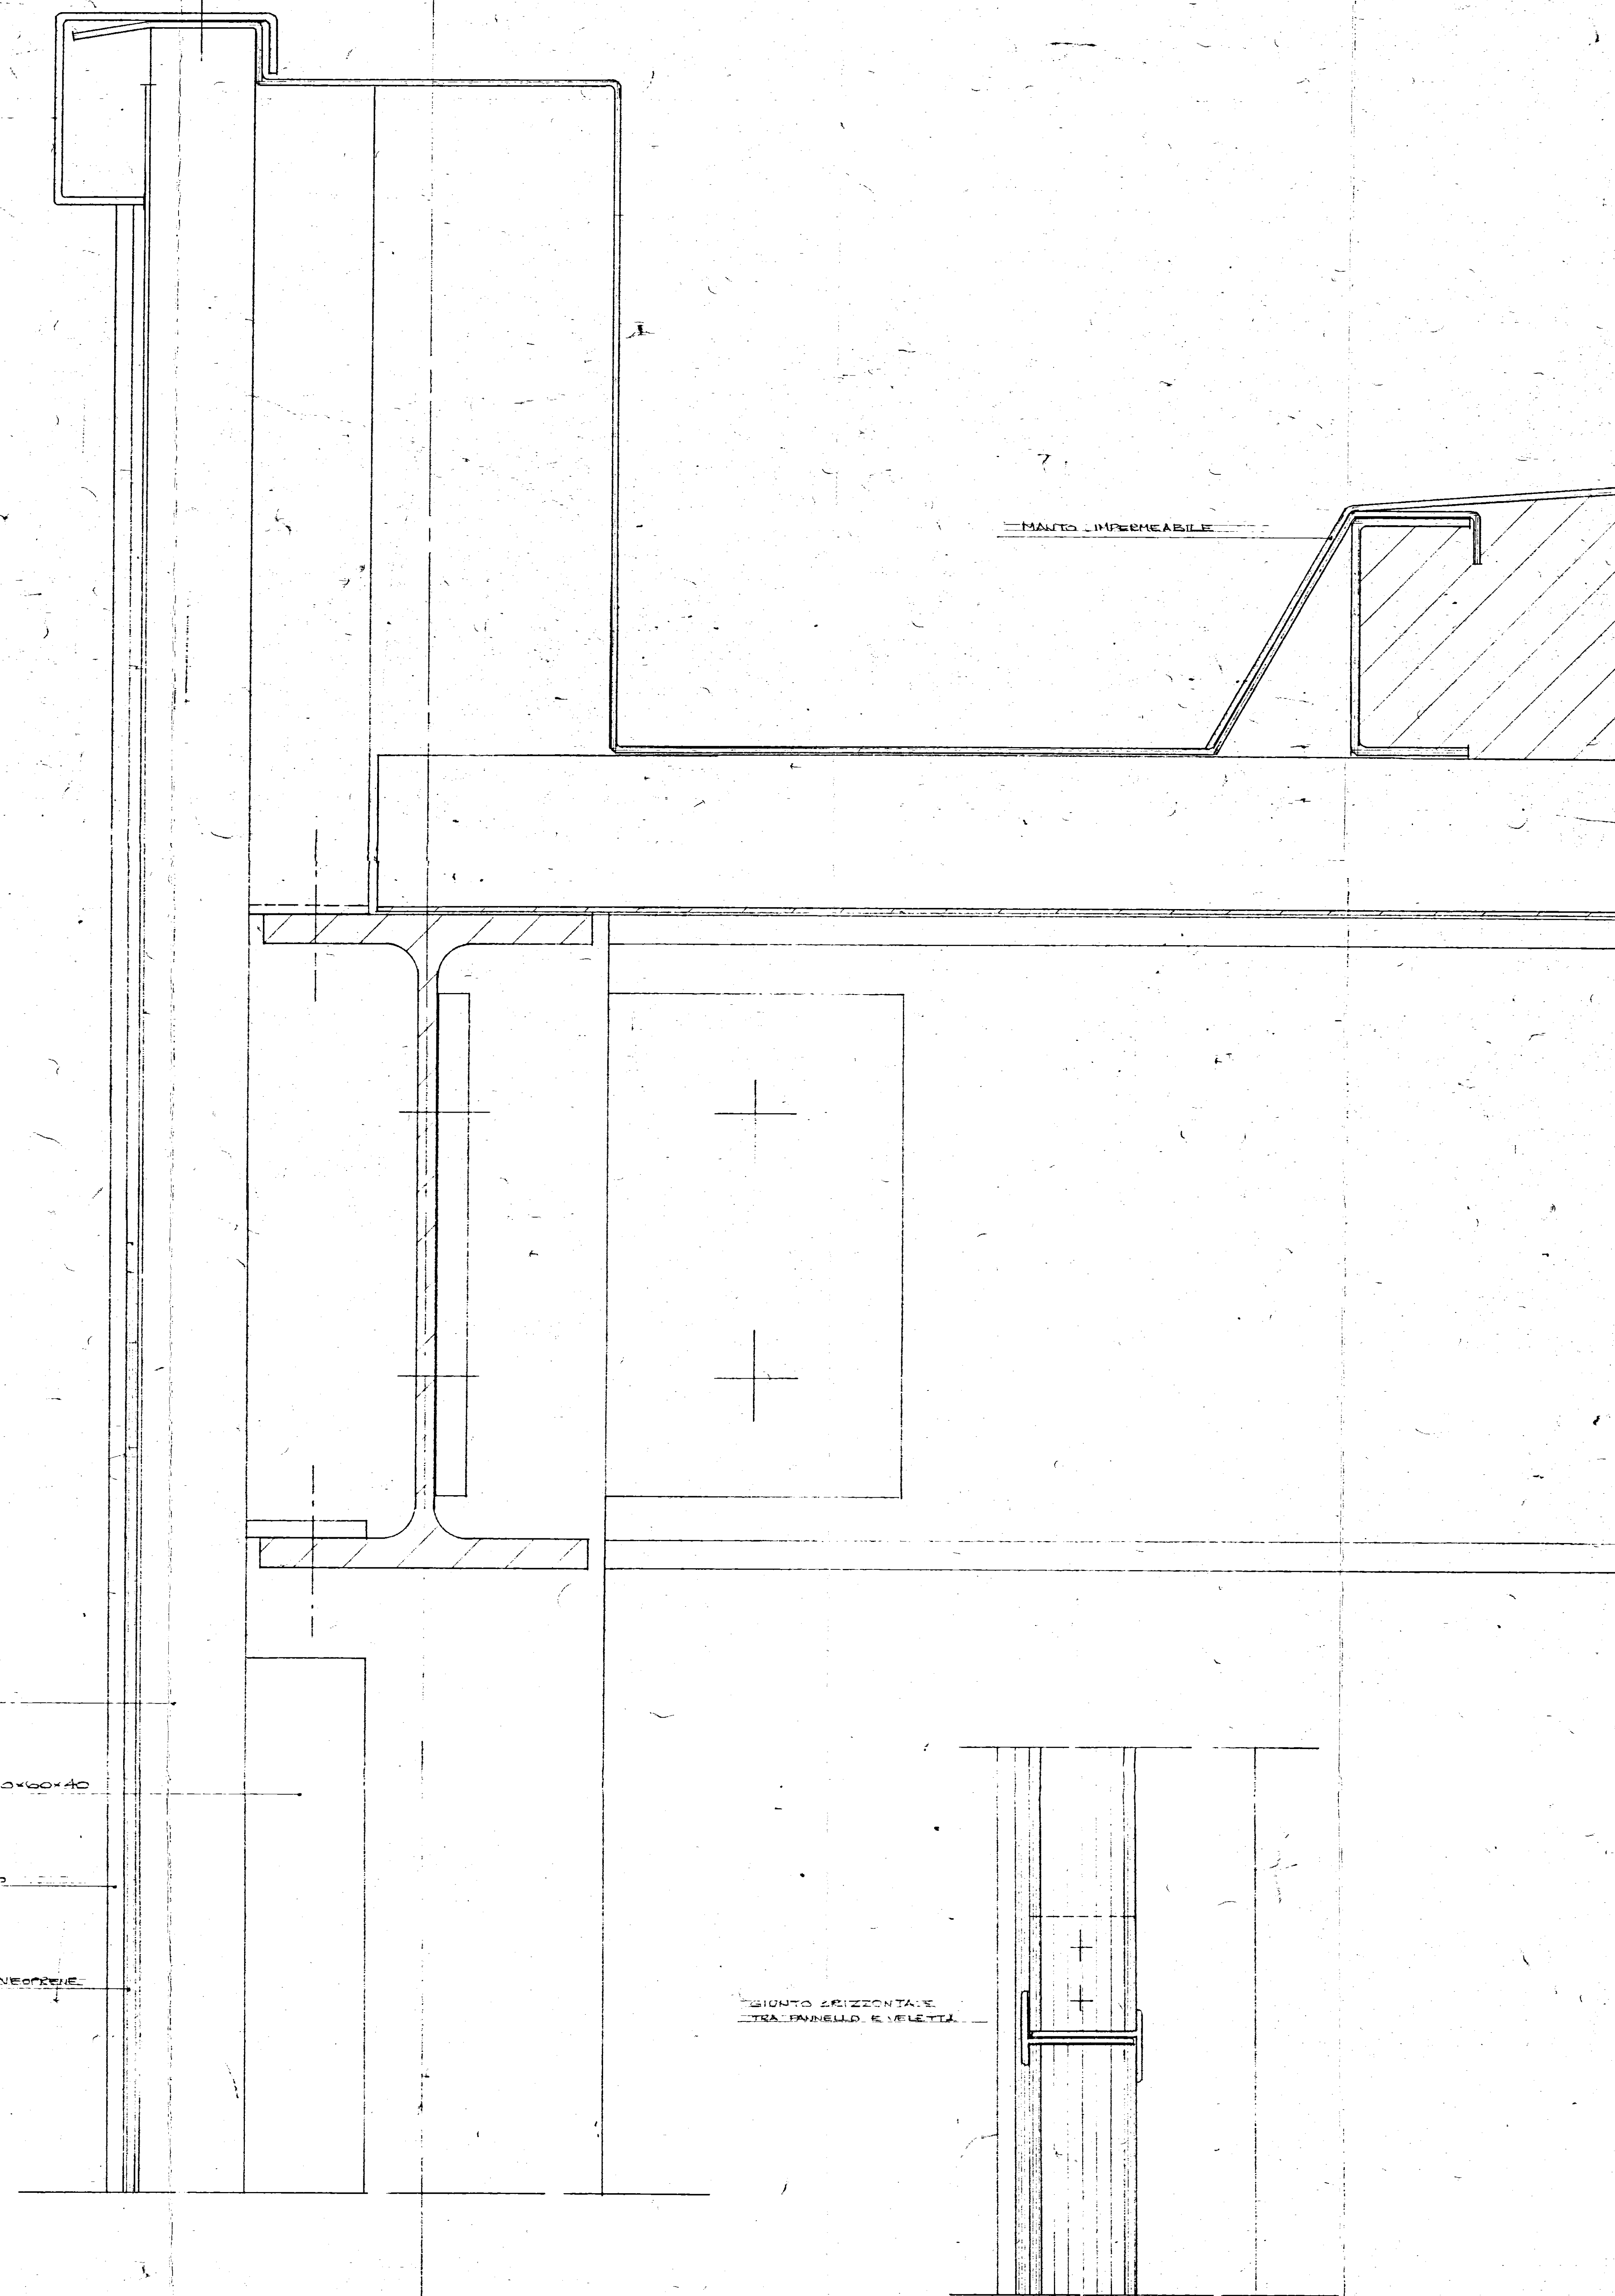

MANTO IMPERMEABILE

GIUNTO ORIZZONTALE  
TRA PANNELLO E VETTA